


君津市 北子安 地区 画地原子

138 街区 日付 平成5年4月22日

NO.	- X -	- Y -
138#1	1319.580	5390.952
138#2	323.741	388.277
138#3	358.570	407.960
138#4	382.918	421.708
138#5	384.094	425.600
138#6	363.568	469.019
138#7	361.177	470.749
138#8	331.633	474.197
138#9	328.573	471.728
138#10	338.370	396.525
138#11	341.164	398.106
138#12	347.060	401.444
138#13	359.097	408.258
138#14	365.520	411.884
138#15	376.150	417.886
138#16	370.757	453.812
138#17	359.427	470.953
138#18	345.413	472.589
138#19	336.830	473.590
138#20	327.112	458.614
138#21	326.720	455.096
138#22	323.237	423.835
138#23	323.186	423.373
138#24	325.725	425.403
138#25	331.462	429.023
138#26	338.819	433.664
138#27	340.229	434.554
138#28	348.853	439.994
138#29	349.419	440.350
138#30	359.755	446.871
138#31	333.484	443.590
138#32	334.665	454.212
138#33	335.056	457.731
138#34	338.449	456.486
138#35	327.835	465.105
138#36	335.781	464.178
138#37	344.049	460.348
138#38	341.997	458.932
138#39	343.543	472.807
138#40	345.870	438.112

街区面積 3504.643
合計面積 3504.639
縮尺 1:400

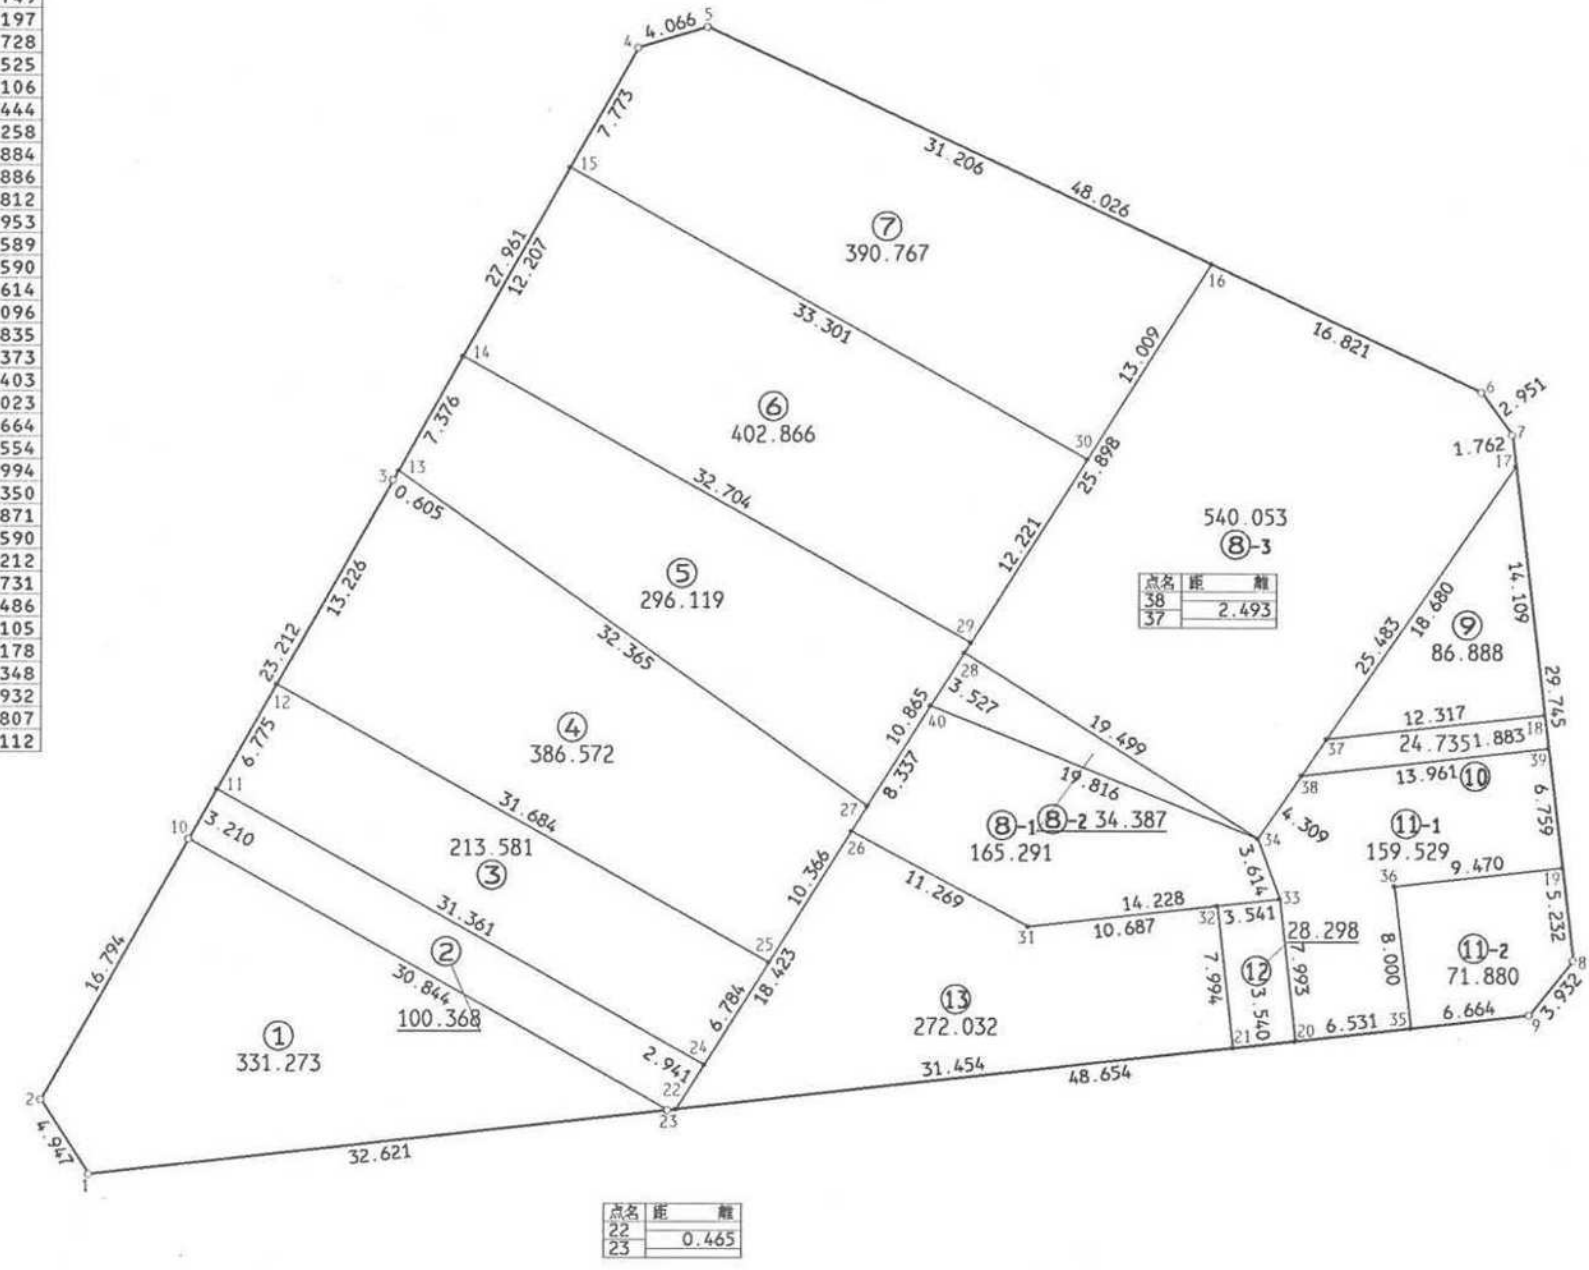

現地とは必ずしも一致しないことがあります。
あくまで参考図としてご利用ください。
資料（写し）によって発生した
直接または間接の損失、損害等については
市では一切の責任を負いません。