


君津市 北子安 地区 画地原子

136 街区 日付 平成5年4月22日

NO.	- X -	- Y -	NO.	- X -	- Y -	NO.	- X -	- Y -
136#1	1230.126	5365.117	136#17	1275.182	5440.126	136#33	1244.012	5379.475
136#2	232.552	361.936	136#18	275.343	441.574	136#34	256.053	378.073
136#3	263.238	358.361	136#19	275.786	445.541	136#35	255.507	426.990
136#4	266.348	360.909	136#20	275.958	447.087	136#36	256.269	433.827
136#5	279.340	477.416	136#21	277.193	458.158	136#37	256.747	438.114
136#6	276.901	480.588	136#22	278.427	469.229	136#38	257.205	442.218
136#7	246.759	484.091	136#23	261.681	482.357	136#39	257.367	443.667
136#8	243.643	481.590	136#24	240.112	451.260	136#40	257.809	447.634
136#9	232.077	382.241	136#25	239.932	449.715	136#41	257.981	449.180
136#10	241.845	360.853	136#26	239.471	445.751	136#42	259.216	460.251
136#11	253.886	359.461	136#27	239.302	444.303	136#43	260.451	471.322
136#12	268.106	376.670	136#28	238.825	440.200	136#44	250.014	378.777
136#13	270.567	398.837	136#29	238.326	435.916	136#45	251.247	389.880
136#14	273.469	424.899	136#30	237.530	429.082	136#46	252.475	400.943
136#15	274.246	431.734	136#31	234.498	403.036	136#47	269.339	387.774
136#16	274.724	436.021	136#32	231.922	380.883			

街区面積 4437.829
合計面積 4437.785
縮尺 1:500

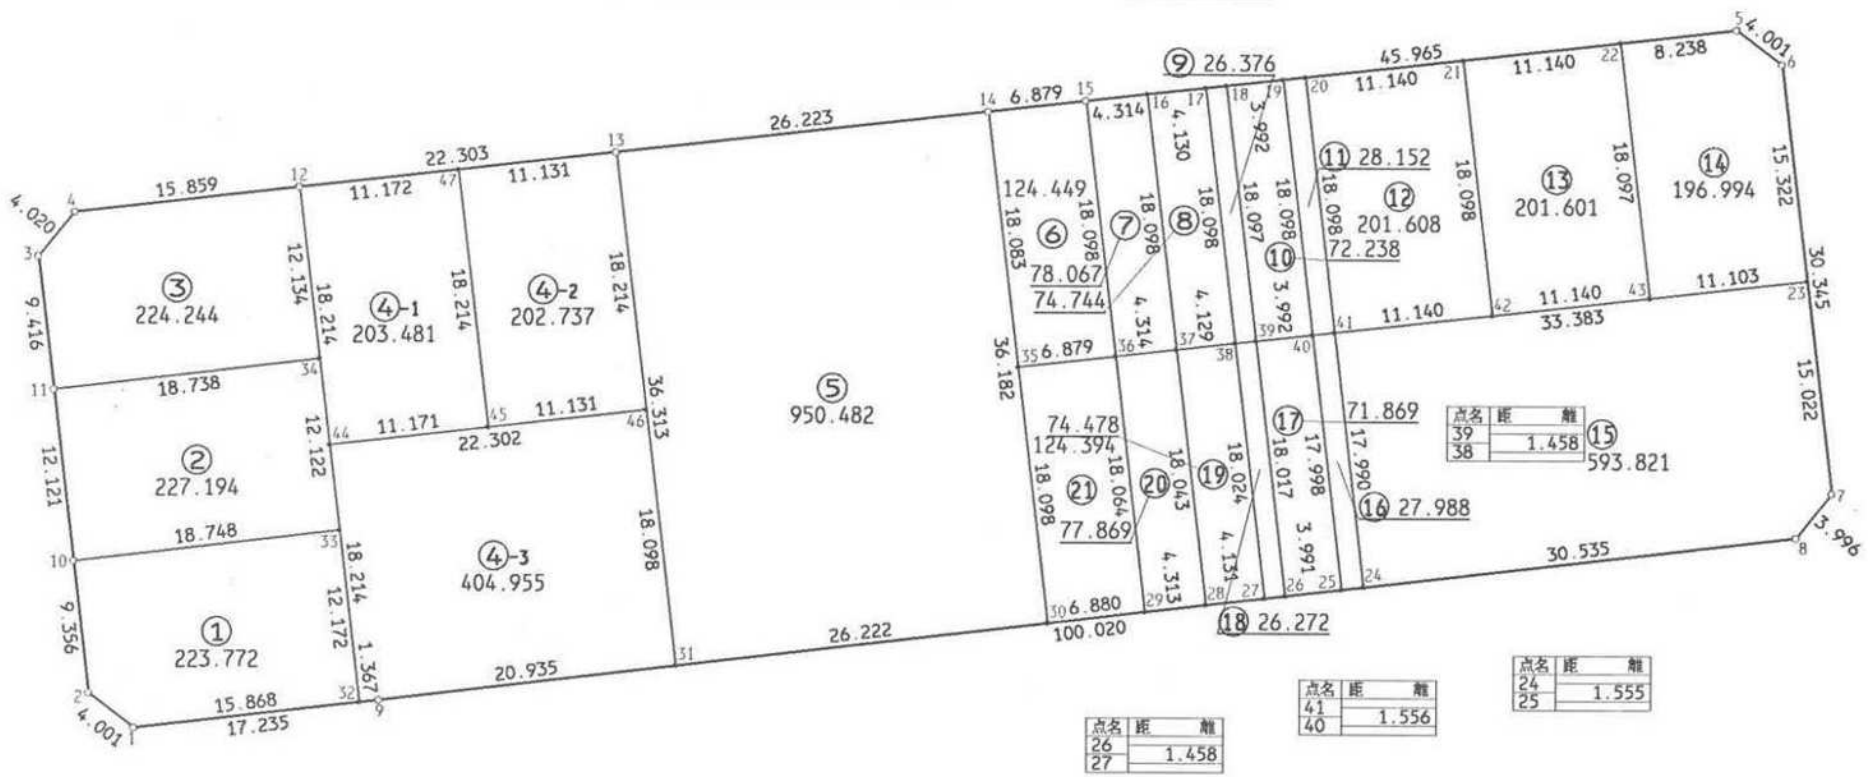

現地とは必ずしも一致しないことがあります。
あくまで参考図としてご利用ください。
資料（写し）によって発生した
直接または間接の損失、損害等については
市では一切の責任を負いません。