


君津市 北子安 地区 画地原子

131 街区 日付 平成5年4月22日

街区面積 1406.099
合計面積 1406.103
縮尺 1:300

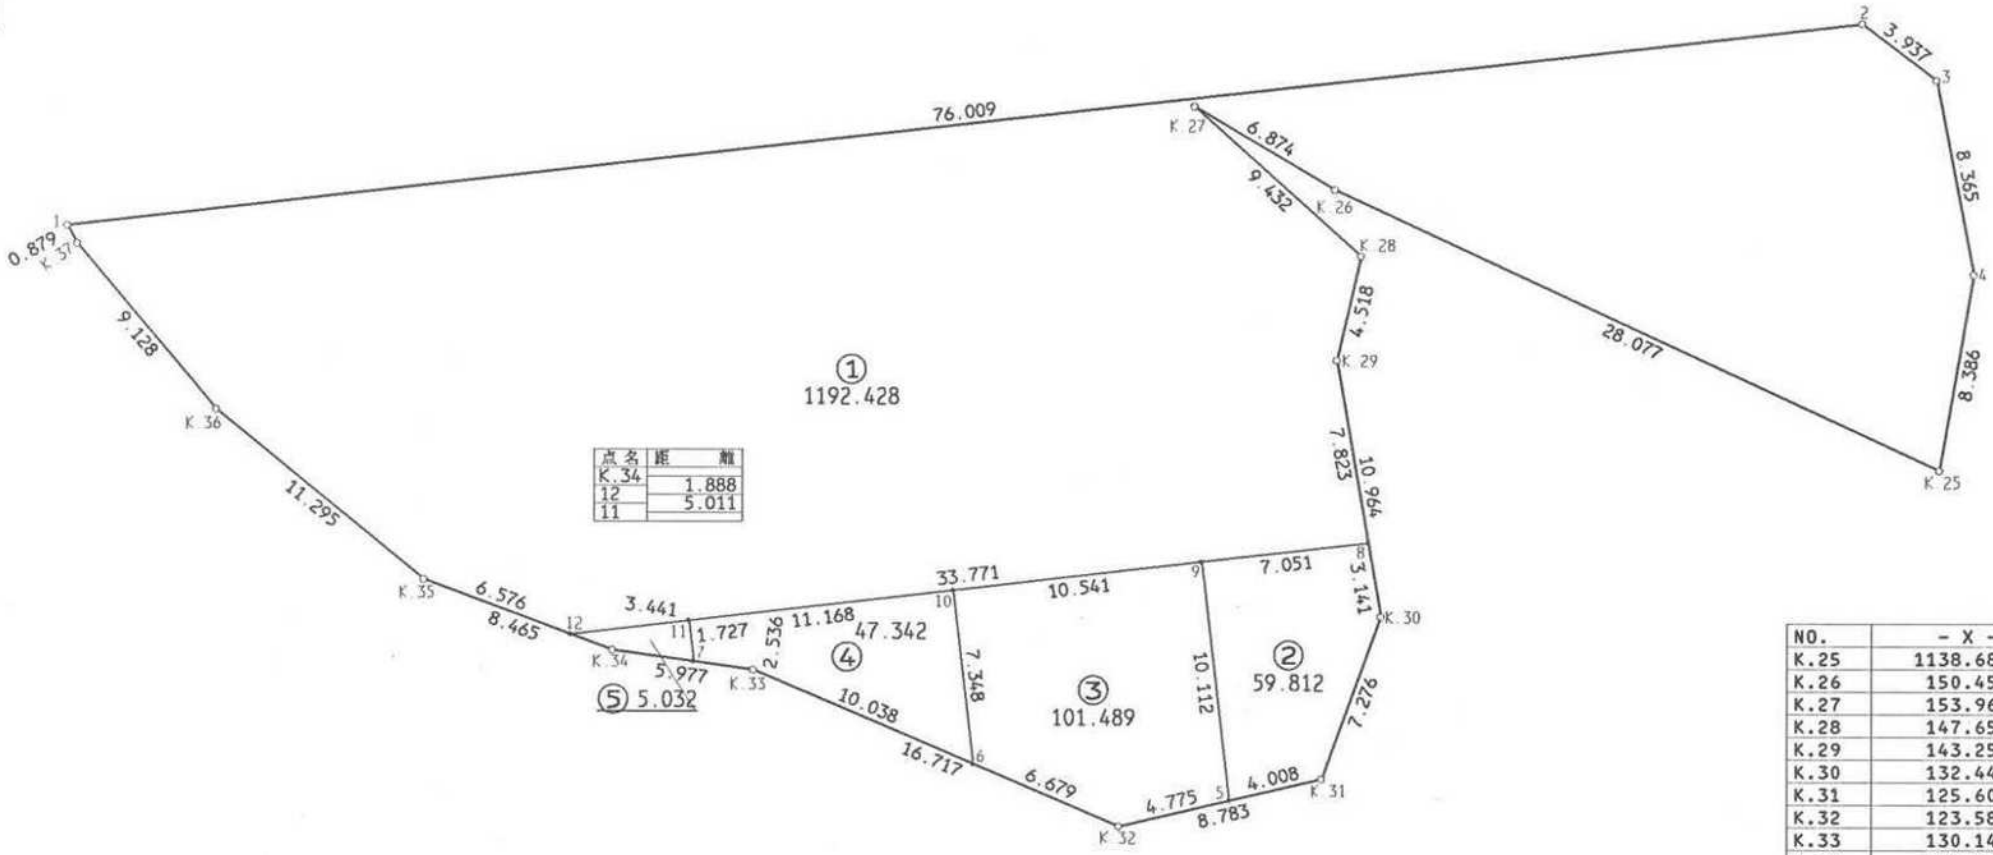

点名	距離
K.34	1.888
12	5.011
11	

NO.	- X -	- Y -
K.25	1138.683	5549.485
K.26	150.458	523.996
K.27	153.965	518.084
K.28	147.655	525.094
K.29	143.250	524.090
K.30	132.449	525.972
K.31	125.605	523.501
K.32	123.585	514.953
K.33	130.147	499.578
K.34	130.971	493.658
K.35	133.935	485.729
K.36	141.092	476.991
K.37	148.077	471.115
131¥1	148.847	470.692
131¥2	157.538	546.202
131¥3	155.161	549.340
131¥4	146.946	550.916
131¥5	124.683	519.600
131¥6	126.207	508.810
131¥7	130.497	497.066
131¥8	135.543	525.433
131¥9	134.727	518.429
131¥10	133.506	507.959
131¥11	132.212	496.866
131¥12	131.632	491.889

現地とは必ずしも一致しないことがあります。
あくまで参考図としてご利用ください。
資料（写し）によって発生した
直接または間接の損失、損害等については
市では一切の責任を負いません。