


君津市 北子安 地区 画地原子


151 街区 日付 平成5年4月22日

街区面積 6278.957
合計面積 6278.958
縮尺 1:500

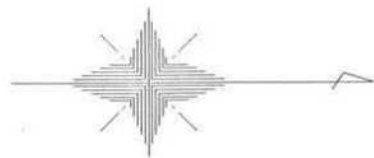

点名	距離	離
14		
15	0.320	

点名	距離	離
17		
18	0.900	

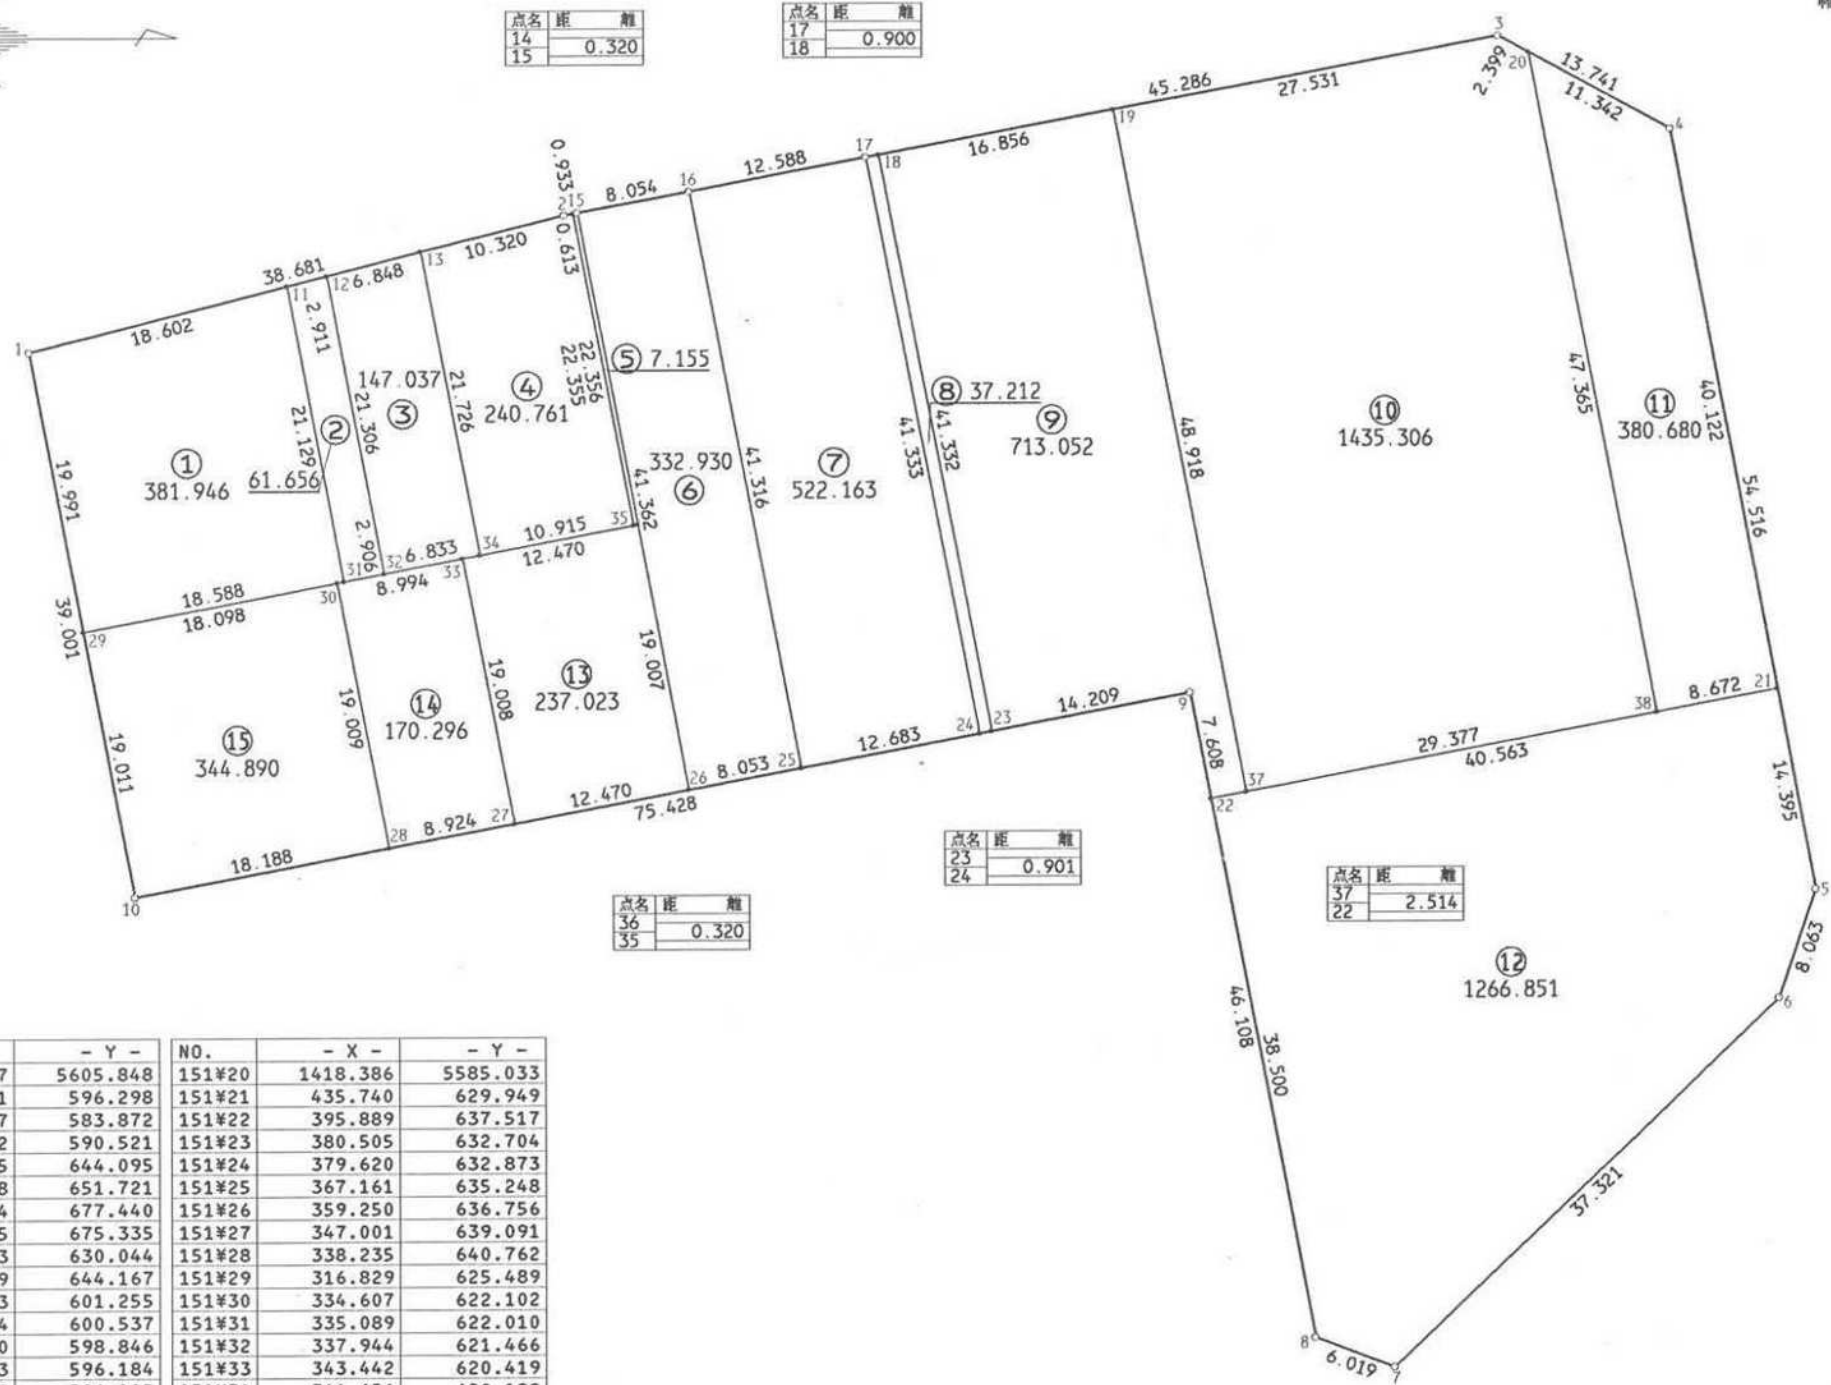

点名	距離	離
36		
35	0.320	

点名	距離	離
23		
24	0.901	

点名	距離	離
37		
22	2.514	

NO.	- X -	- Y -	NO.	- X -	- Y -
151#1	1313.107	5605.848	151#20	1418.386	5585.033
151#2	350.591	596.298	151#21	435.740	629.949
151#3	416.287	583.872	151#22	395.889	637.517
151#4	428.312	590.521	151#23	380.505	632.704
151#5	438.405	644.095	151#24	379.620	632.873
151#6	435.788	651.721	151#25	367.161	635.248
151#7	408.744	677.440	151#26	359.250	636.756
151#8	403.105	675.335	151#27	347.001	639.091
151#9	394.463	630.044	151#28	338.235	640.762
151#10	320.369	644.167	151#29	316.829	625.489
151#11	331.133	601.255	151#30	334.607	622.102
151#12	333.954	600.537	151#31	335.089	622.010
151#13	340.590	598.846	151#32	337.944	621.466
151#14	351.193	596.184	151#33	343.442	620.419
151#15	351.508	596.125	151#34	344.656	620.188
151#16	359.428	594.662	151#35	355.378	618.145
151#17	371.790	592.288	151#36	355.692	618.085
151#18	372.674	592.121	151#37	398.359	637.048
151#19	389.236	588.988	151#38	427.220	631.567

現地とは必ずしも一致しないことがあります。
あくまで参考図としてご利用ください。
資料（写し）によって発生した
直接または間接の損失、損害等については
市では一切の責任を負いません。