
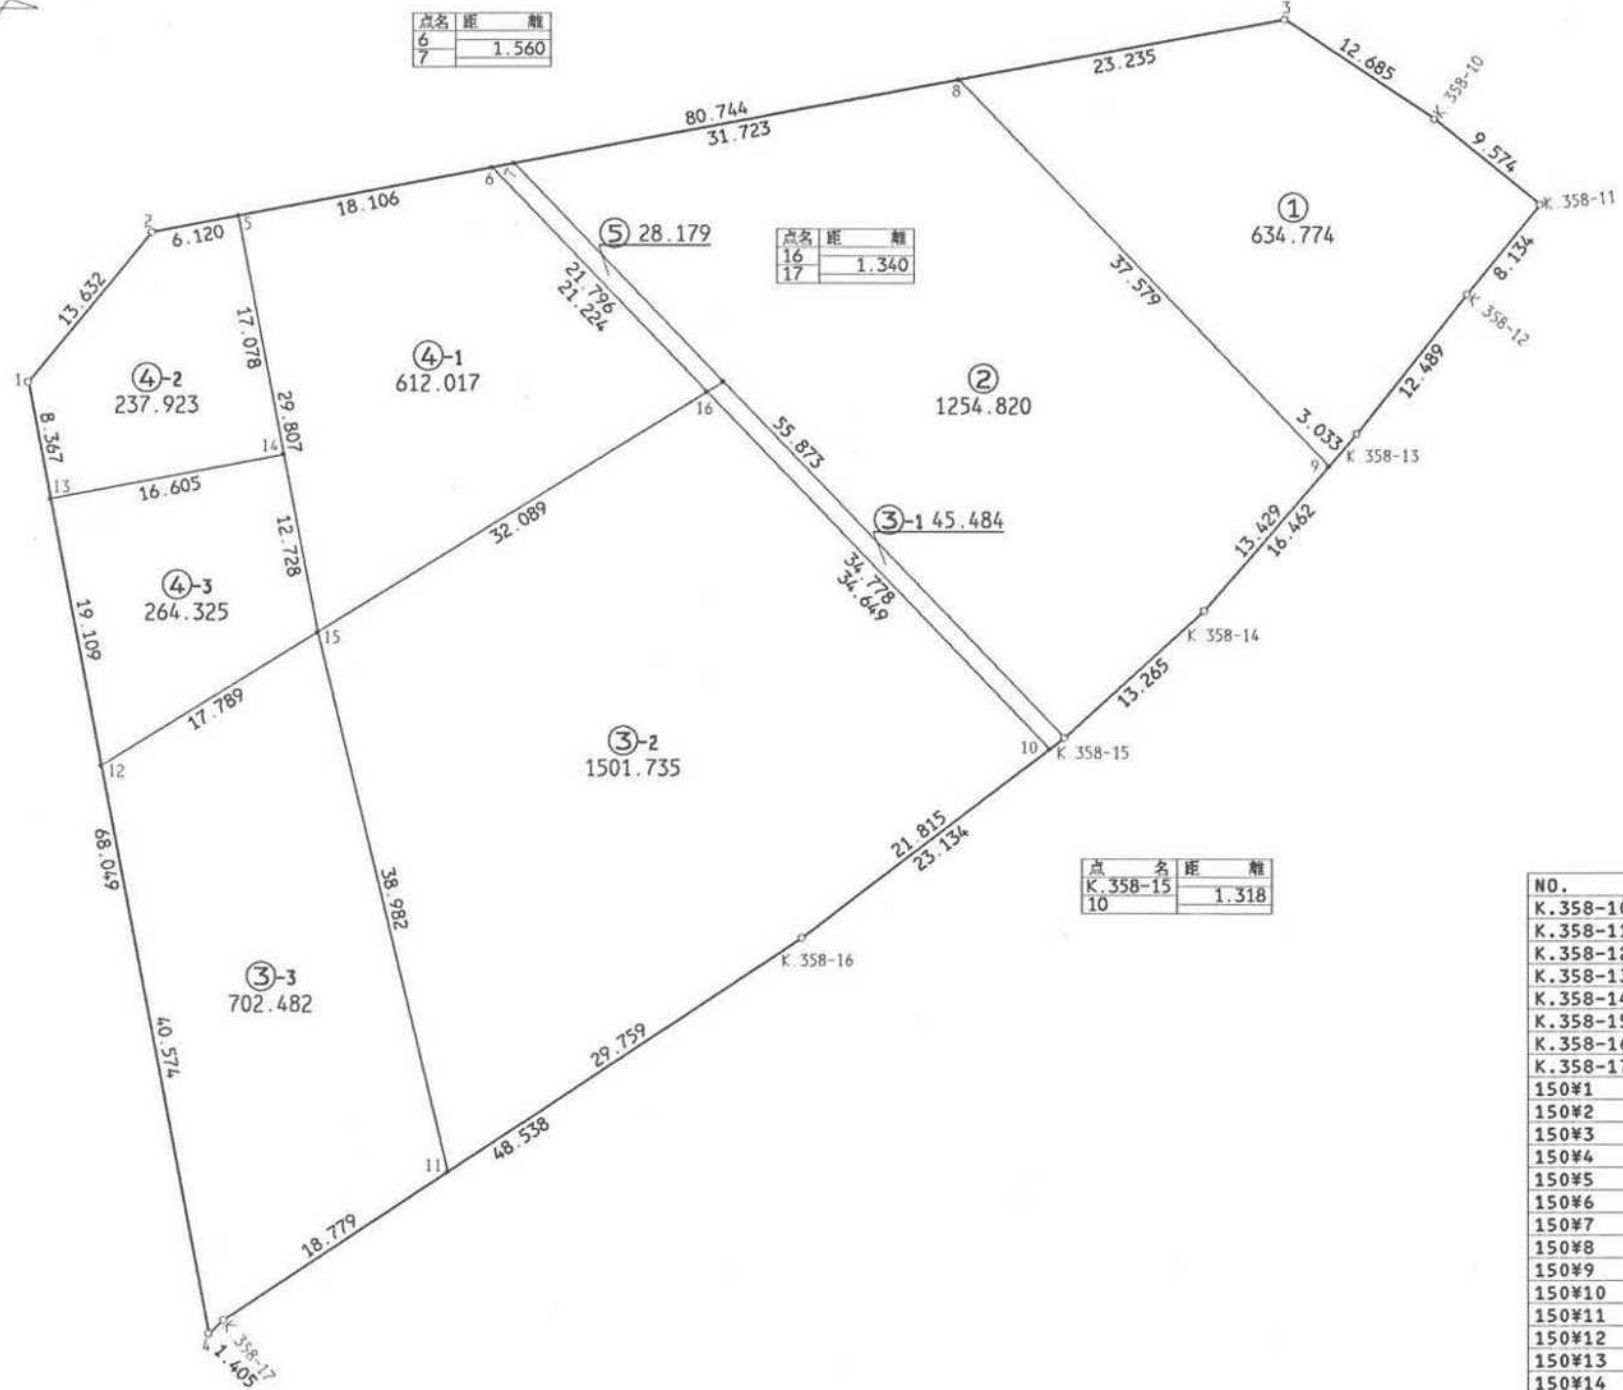


君津市 北子安 地区 画地原子

150 街区 日付 平成5年4月22日

街区面積 5281.710
合計面積 5281.739
縮尺 1:500

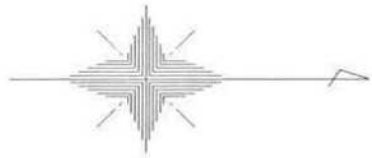

NO.	- X -	- Y -
K.358-10	1536.634	5570.168
K.358-11	544.067	576.202
K.358-12	538.919	582.500
K.358-13	531.187	592.308
K.358-14	520.464	604.799
K.358-15	510.669	613.745
K.358-16	492.255	627.748
K.358-17	451.771	654.525
150#1	438.084	588.625
150#2	446.765	578.114
150#3	526.101	563.100
150#4	450.746	655.486
150#5	452.778	576.976
150#6	470.568	573.609
150#7	472.101	573.319
150#8	503.271	567.421
150#9	529.212	594.610
150#10	509.620	614.543
150#11	467.434	644.165
150#12	443.196	615.621
150#13	439.641	596.846
150#14	455.956	593.756
150#15	458.324	606.262
150#16	485.613	589.380
150#17	486.752	588.675

現地とは必ずしも一致しないことがあります。
あくまで参考図としてご利用ください。
資料（写し）によって発生した
直接または間接の損失、損害等については
市では一切の責任を負いません。