


君津市 北子安 地区 画地原子

103 街区 日付 平成5年4月22日

街区面積 2143.204
合計面積 2143.209
縮尺 1:400

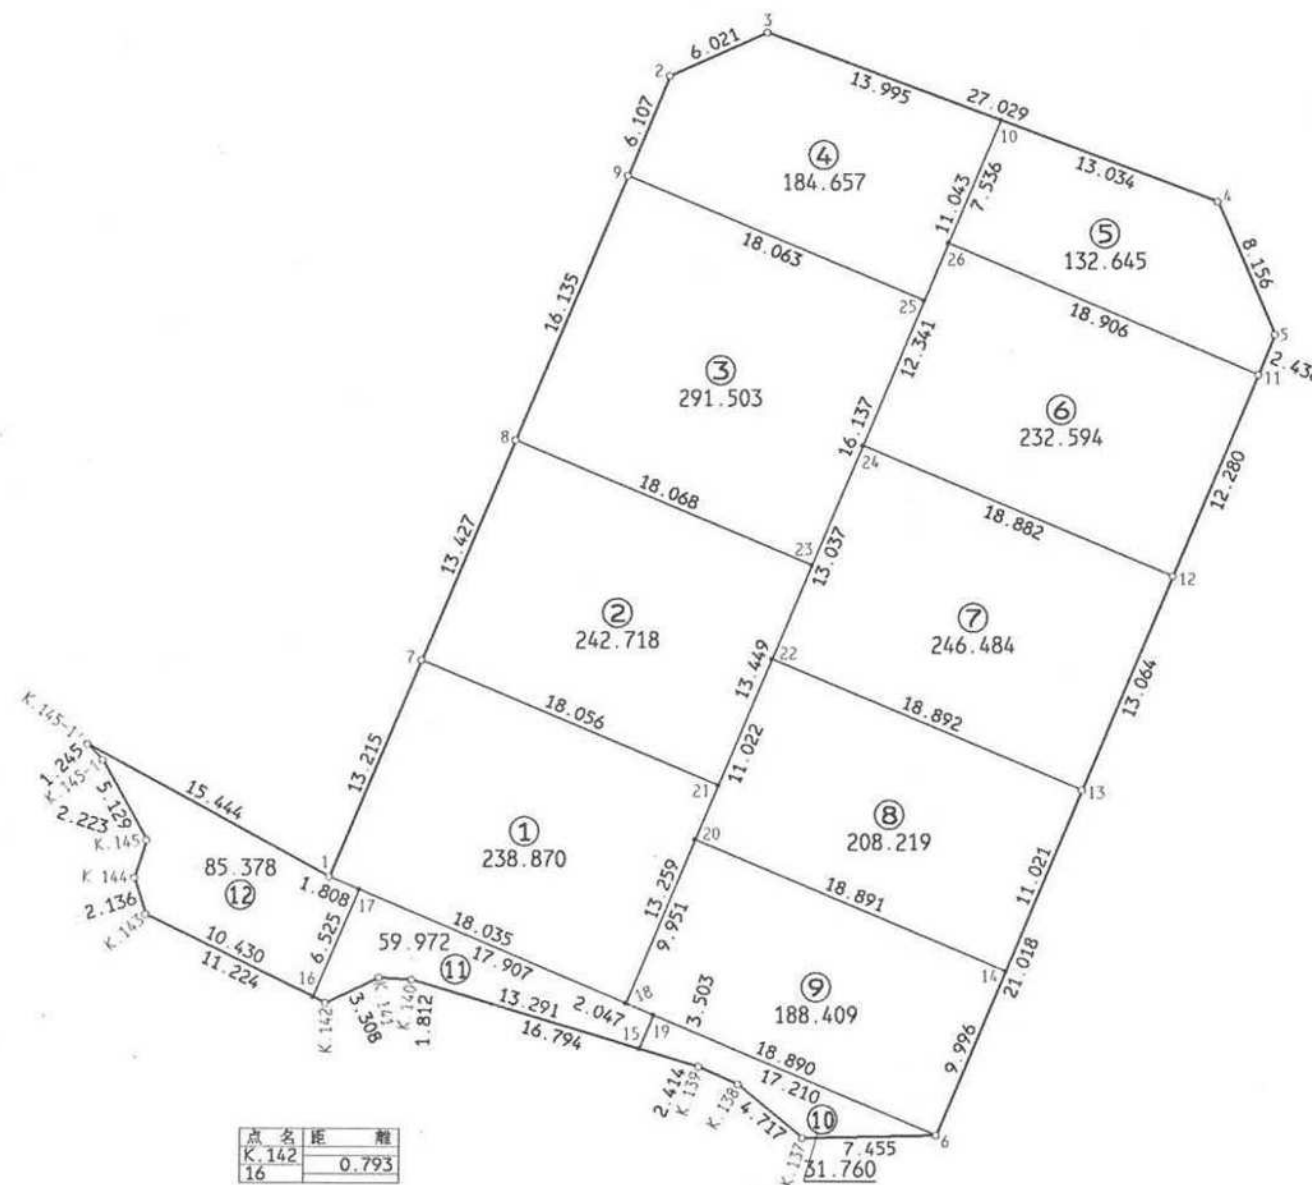

点	名	距離
K.142		0.793
16		

NO.	- X -	- Y -
K.137	1115.236	4888.035
K.138	118.250	884.406
K.139	119.232	882.201
K.140	124.065	866.117
K.141	124.182	864.309
K.142	122.759	861.323
K.143	127.673	851.232
K.144	129.710	850.588
K.145	131.825	851.272
K.145-1	136.315	848.793
K.145-1'	137.213	847.931
103#1	129.820	861.491
103#2	174.898	880.398
103#3	177.356	885.894
103#4	167.881	911.208
103#5	160.386	914.424
103#6	115.410	895.488
103#7	142.008	866.598
103#8	154.388	871.795
103#9	169.257	878.059
103#10	172.450	899.001
103#11	158.135	913.488
103#12	146.826	908.702
103#13	134.781	903.643
103#14	124.623	899.367
103#15	120.240	878.846
103#16	123.107	860.610
103#17	129.115	863.156
103#18	122.782	878.096
103#19	122.126	879.643
103#20	131.954	881.956
103#21	135.003	883.240
103#22	142.113	886.232
103#23	147.399	888.457
103#24	154.129	891.290
103#25	162.272	894.717
103#26	165.504	896.077

現地とは必ずしも一致しないことがあります。
あくまで参考図としてご利用ください。
資料（写し）によって発生した
直接または間接の損失、損害等については
市では一切の責任を負いません。