
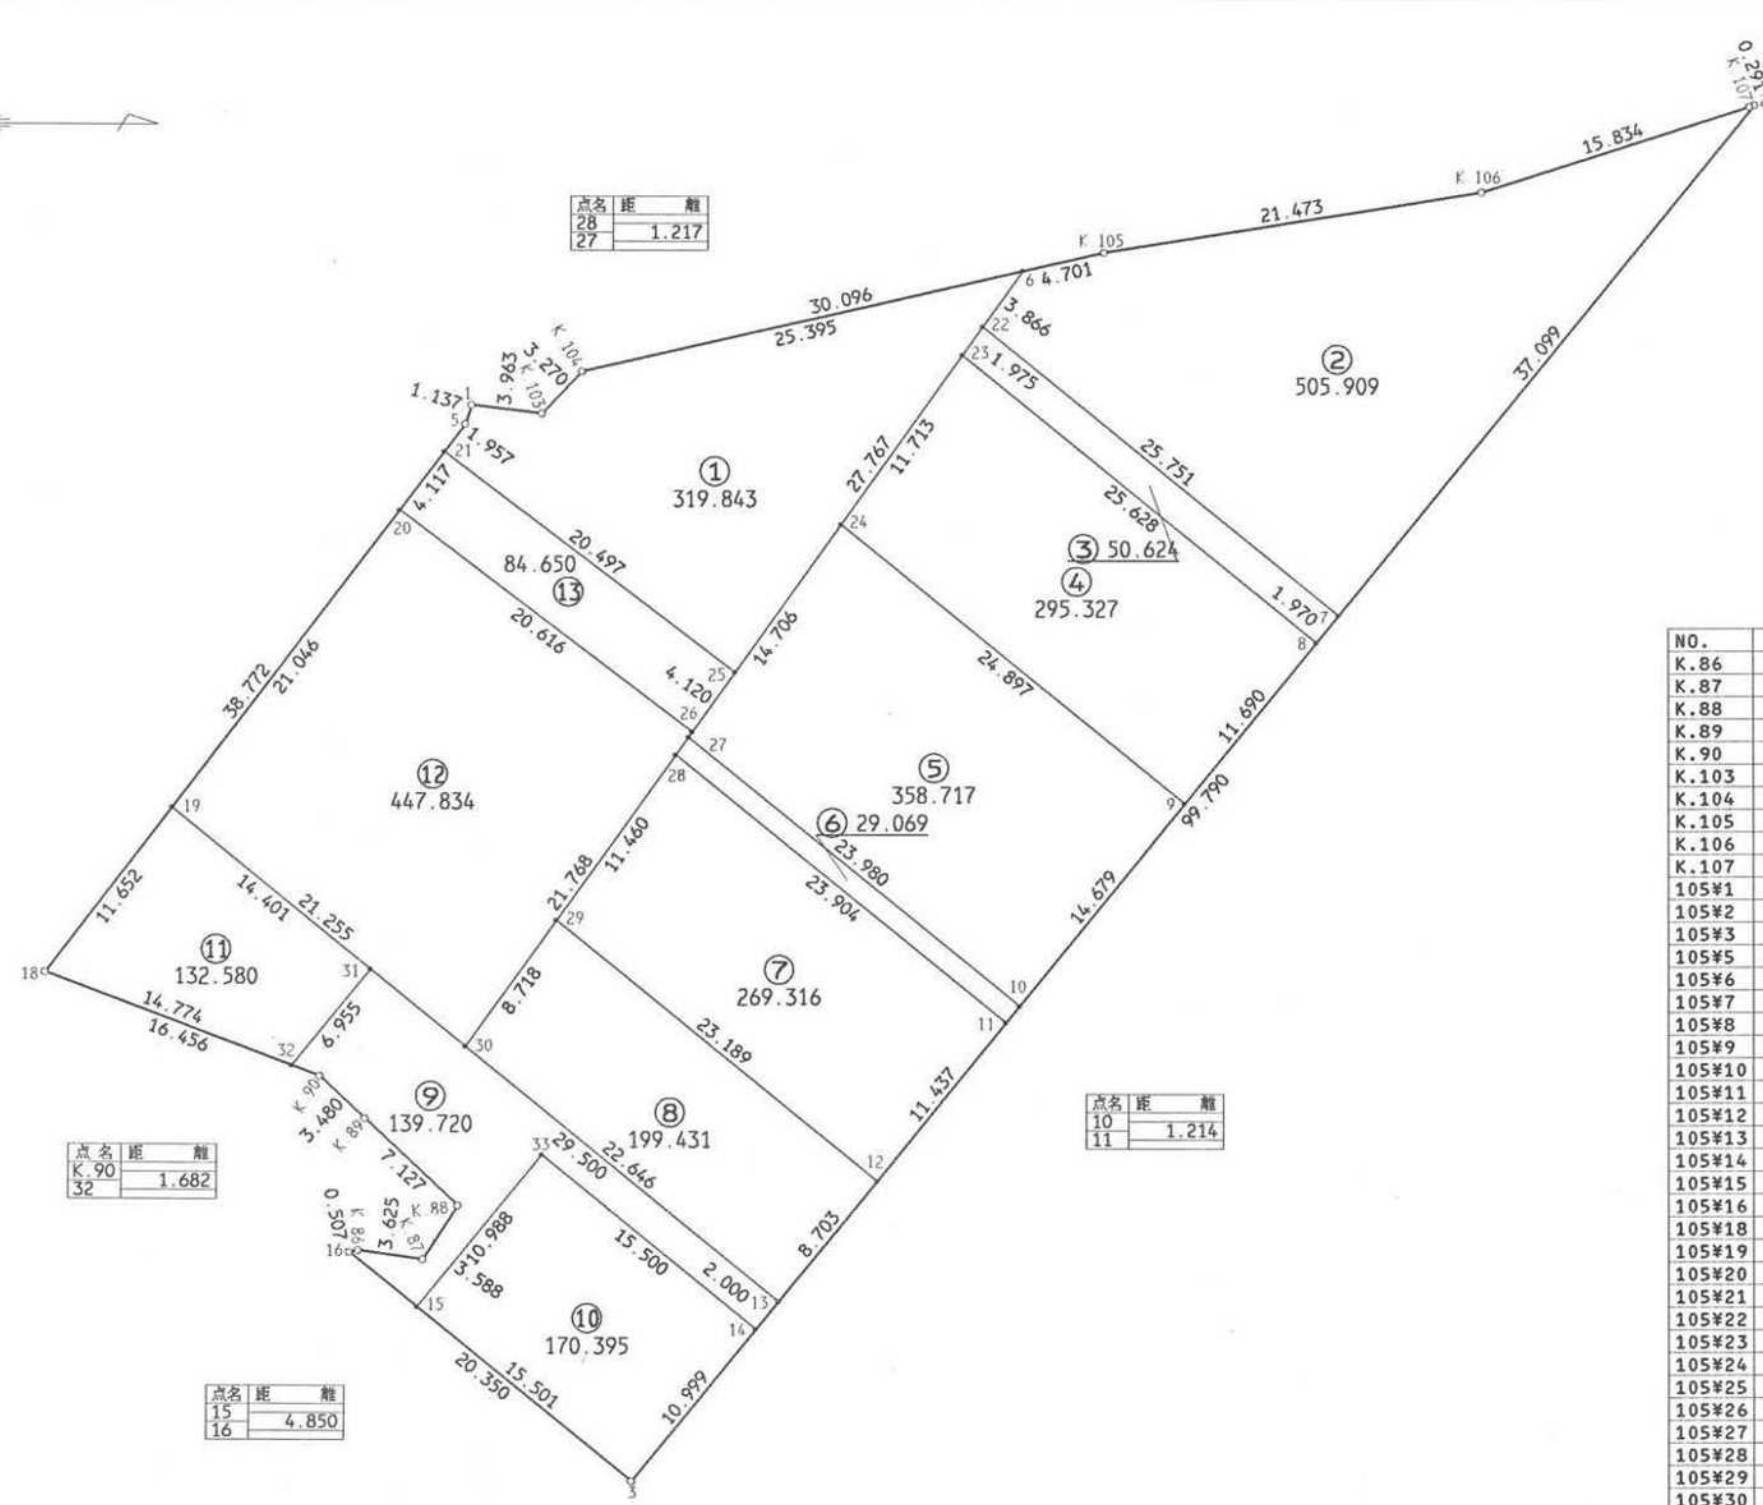


君津市 北子安 地区 画地原子

105 街区 日付 平成5年4月22日

街区面積 3003.422
合計面積 3003.415
縮尺 1:400

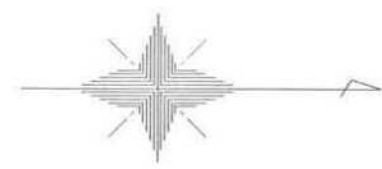

点名	距離
28	1.217
27	

点名	距離
K.90	1.682
32	

点名	距離
15	4.850
16	

点名	距離
10	1.214
11	

NO.	- X -	- Y -
K.86	1125.387	5101.160
K.87	128.976	101.669
K.88	130.917	098.651
K.89	125.716	093.778
K.90	123.172	091.404
K.103	135.504	054.128
K.104	137.753	051.754
K.105	167.092	045.046
K.106	188.292	041.631
K.107	203.377	036.819
105#1	131.570	053.646
105#2	203.650	036.717
105#3	140.665	114.118
105#5	131.220	054.728
105#6	162.509	046.094
105#7	180.234	065.492
105#8	178.990	067.020
105#9	171.612	076.088
105#10	162.348	087.474
105#11	161.582	088.416
105#12	154.362	097.286
105#13	148.869	104.036
105#14	147.607	105.587
105#15	128.649	104.326
105#16	124.890	101.262
105#18	107.771	085.606
105#19	114.818	076.326
105#20	127.546	059.565
105#21	130.036	056.286
105#22	160.260	049.239
105#23	159.111	050.845
105#24	152.300	060.374
105#25	146.360	068.682
105#26	143.964	072.034
105#27	143.748	072.338
105#28	143.041	073.328
105#29	136.375	082.650
105#30	131.304	089.742
105#31	125.988	085.416
105#32	121.598	090.811
105#33	135.585	095.804

現地とは必ずしも一致しないことがあります。
あくまで参考図としてご利用ください。
資料（写し）によって発生した
直接または間接の損失、損害等については
市では一切の責任を負いません。