


君津市 北子安 地区 画地原子

107 街区 日付 平成5年4月22日

街区面積 877.904
合計面積 877.907
縮尺 1:250

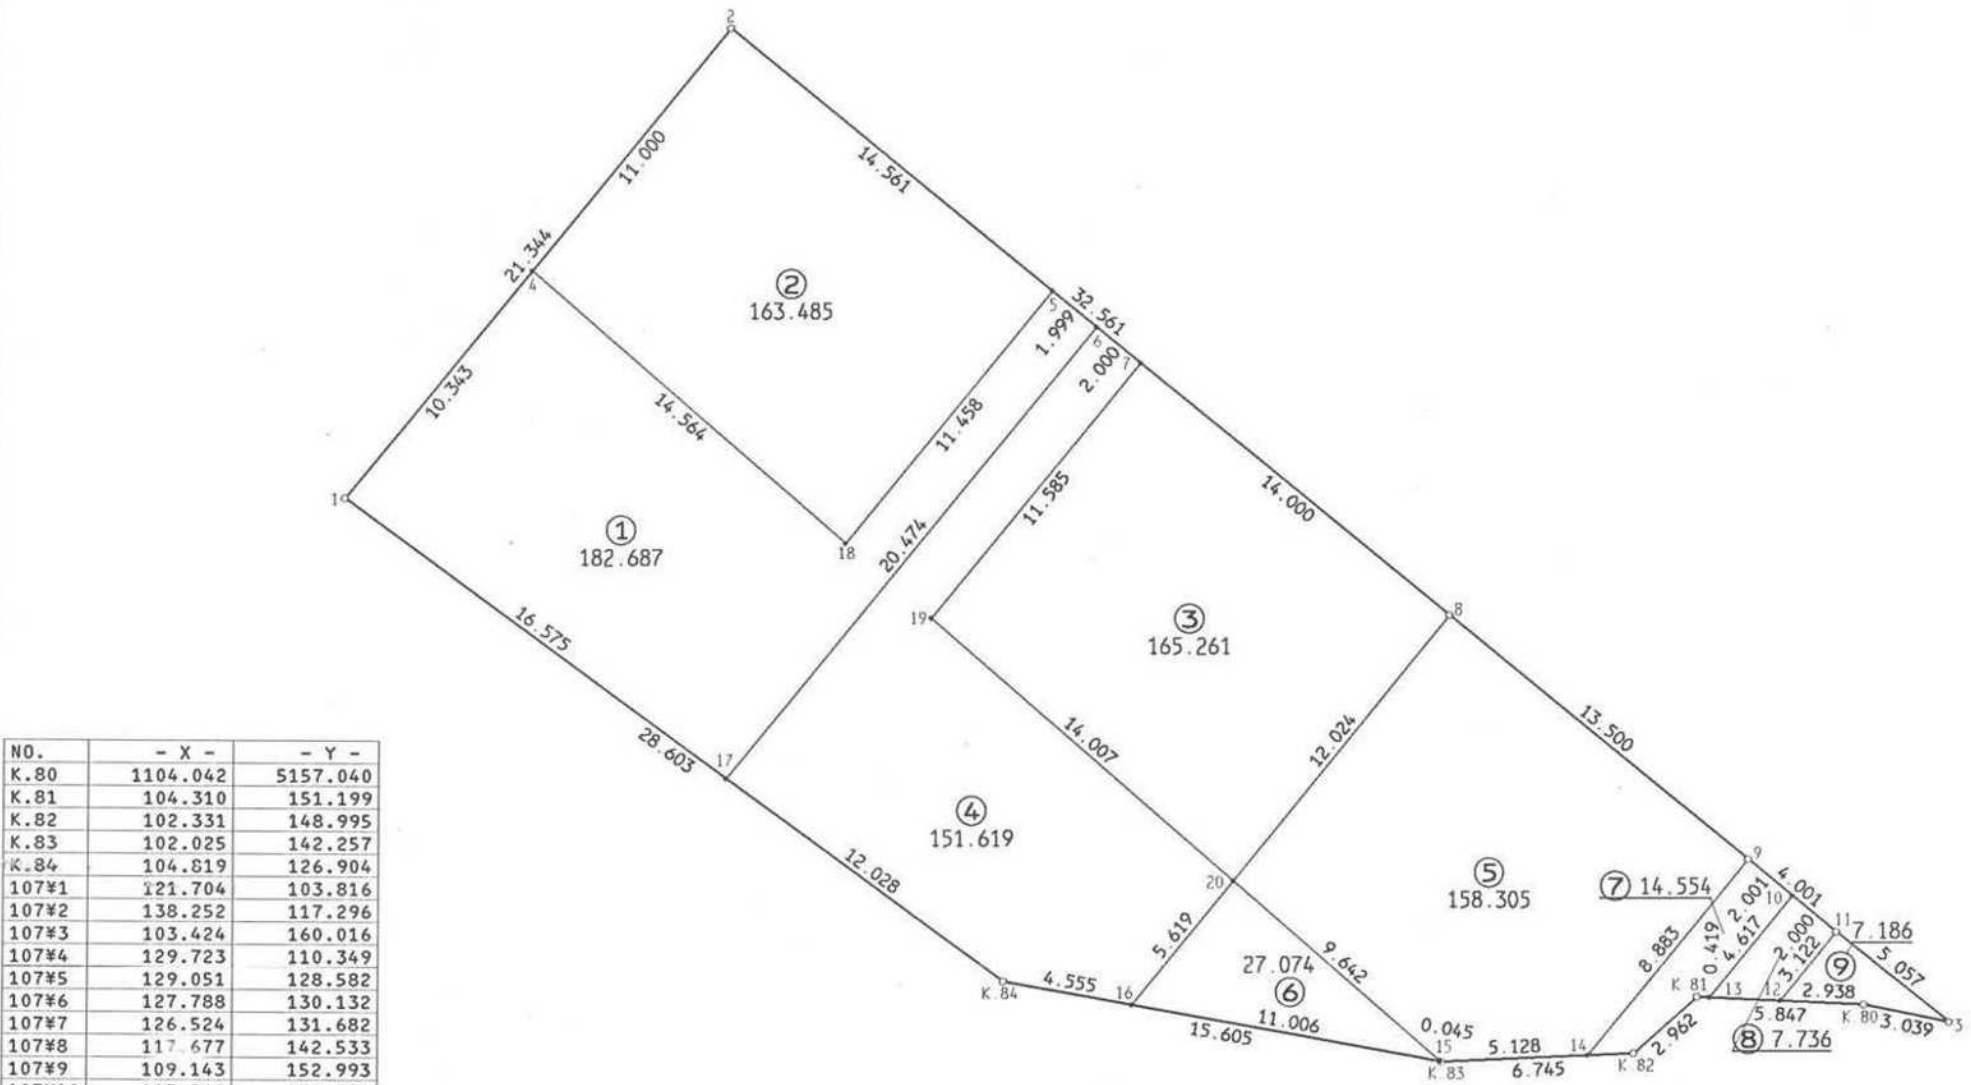

NO.	- X -	- Y -
K.80	1104.042	5157.040
K.81	104.310	151.199
K.82	102.331	148.995
K.83	102.025	142.257
K.84	104.819	126.904
107#1	121.704	103.816
107#2	138.252	117.296
107#3	103.424	160.016
107#4	129.723	110.349
107#5	129.051	128.582
107#6	127.788	130.132
107#7	126.524	131.682
107#8	117.677	142.533
107#9	109.143	152.993
107#10	107.869	154.536
107#11	106.596	156.078
107#12	104.177	154.105
107#13	104.291	151.618
107#14	102.258	147.380
107#15	102.033	142.213
107#16	104.003	131.385
107#17	111.919	117.195
107#18	120.170	121.342
107#19	117.545	124.362
107#20	108.358	134.935

点名	距離	離
K.82	1.617	
14		

点名	距離	離
12	2.490	
13		

現地とは必ずしも一致しないことがあります。
あくまで参考図としてご利用ください。
資料（写し）によって発生した
直接または間接の損失、損害等については
市では一切の責任を負いません。