


君津市 北子安 地区 画地原子

121 街区 日付 平成5年4月22日

街区面積 2334.931
合計面積 2334.919
縮尺 1:300

NO.	- X -	- Y -
K.70	1117.778	5231.306
K.71	116.951	233.102
K.72	103.645	234.116
K.73	098.598	234.981
K.74	091.025	215.066
K.75	090.554	211.422
121#1	114.811	174.706
121#2	122.832	174.365
121#3	148.911	195.512
121#4	149.568	201.517
121#5	123.592	233.346
121#6	090.912	204.023
121#7	134.567	183.881
121#8	140.553	212.626
121#9	131.973	223.077
121#10	126.387	229.984
121#11	097.363	231.734
121#15	092.721	201.804
121#16	101.243	191.349
121#17	108.655	182.258
121#18	110.075	180.516
121#19	126.667	194.042
121#20	123.204	198.497
121#21	118.086	205.079
121#22	114.893	209.186
121#23	109.805	215.731
121#24	109.440	216.201
121#28	111.817	181.936
121#29	110.397	183.678
121#30	144.240	191.724
121#31	132.540	206.110
121#32	132.550	206.098
121#33	132.198	206.531
121#34	122.861	198.937
121#35	133.301	221.460
121#36	116.178	207.533
121#37	124.116	197.324
121#38	107.458	183.726
121#39	140.208	213.046
121#40	097.122	231.098
121#41	090.805	213.366
121#42	103.560	223.763
121#43	097.576	231.460

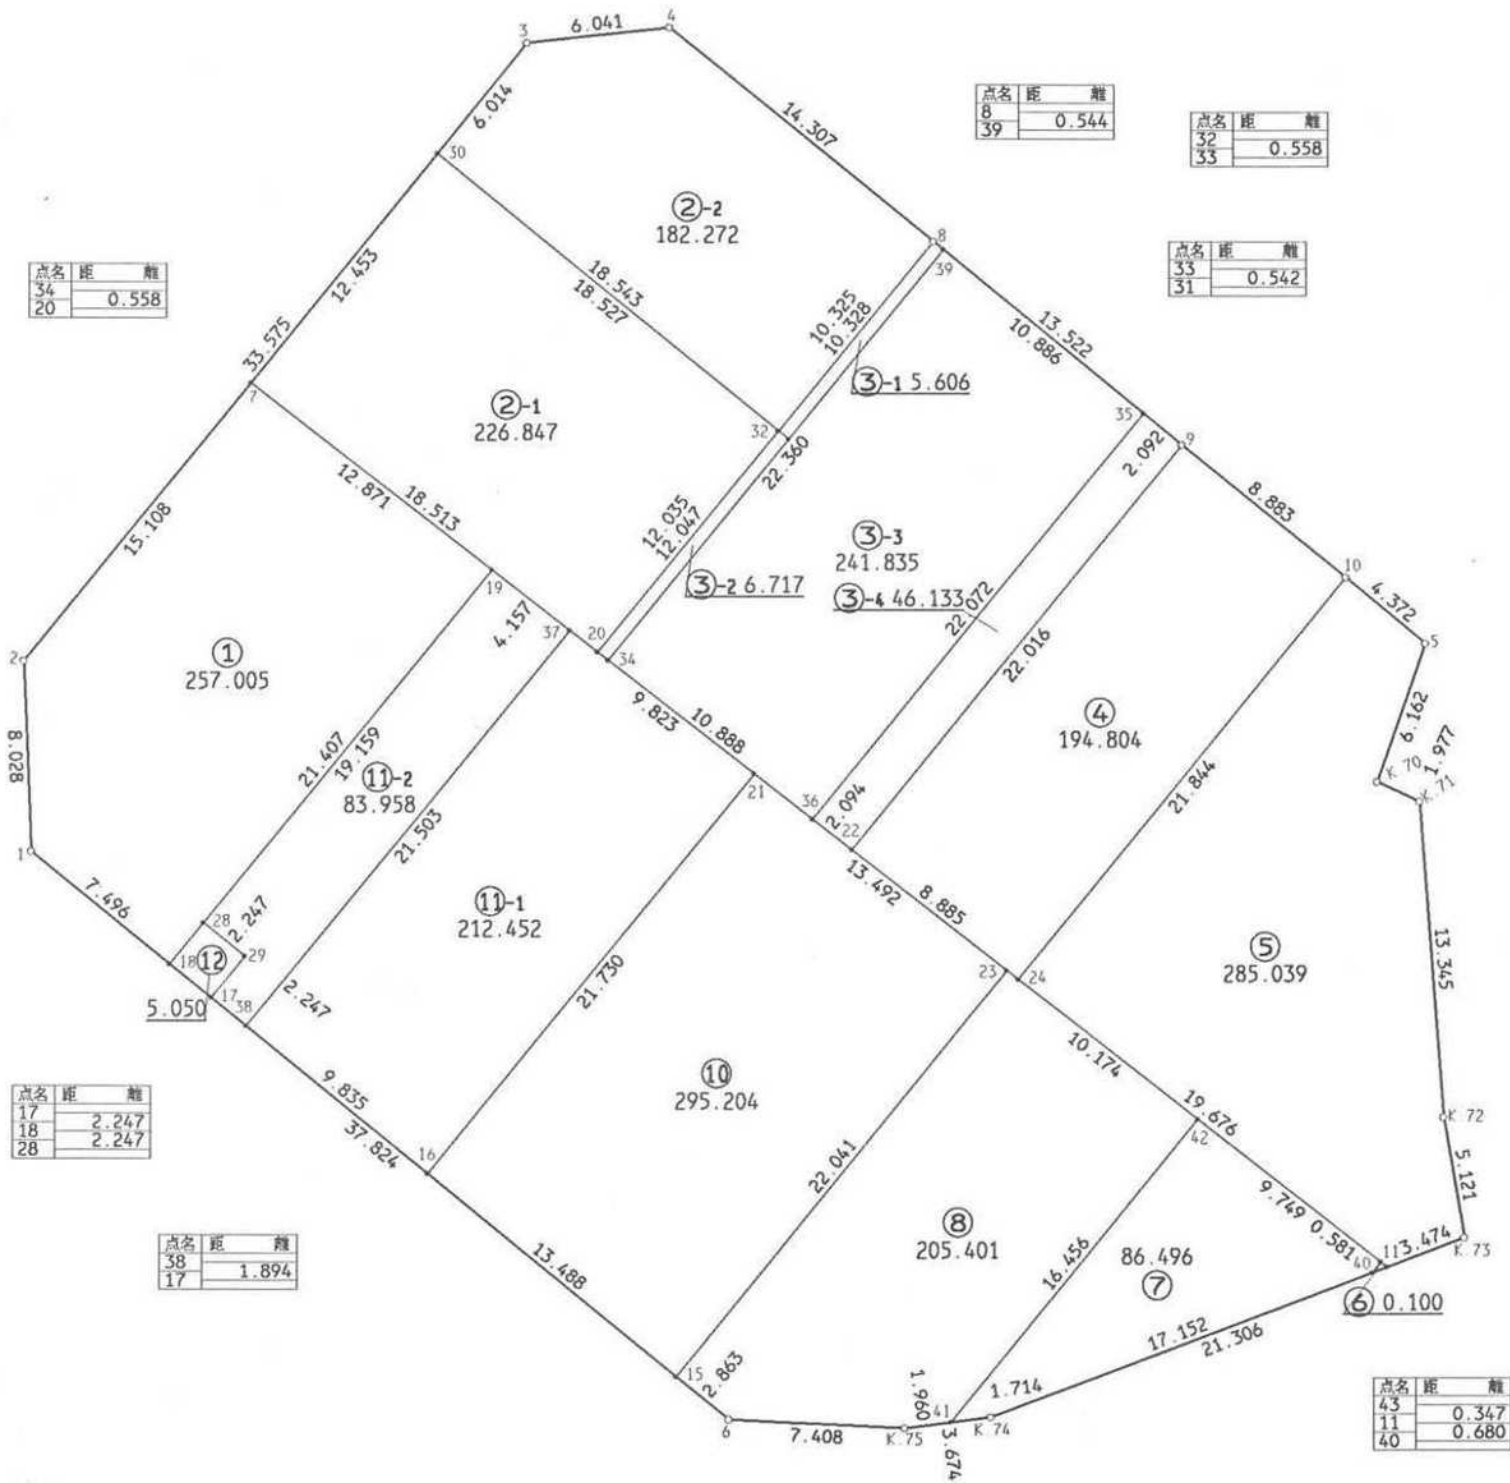

現地とは必ずしも一致しないことがあります。
あくまで参考図としてご利用ください。
資料（写し）によって発生した
直接または間接の損失、損害等については
市では一切の責任を負いません。