
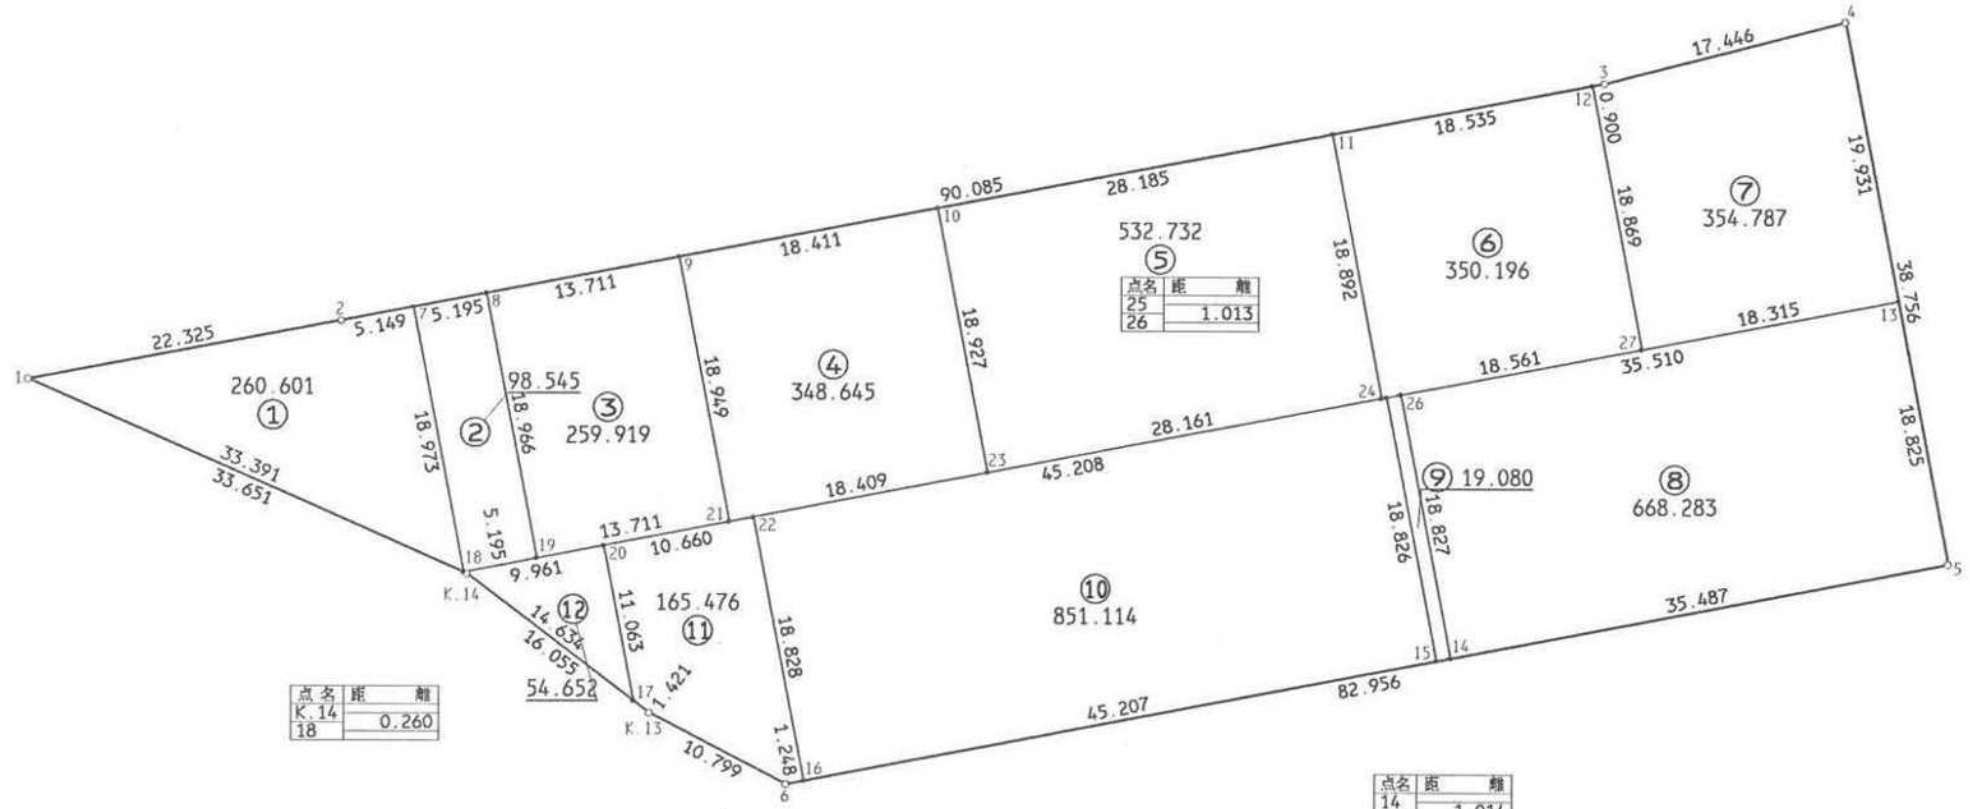


君津市 北子安 地区 画地原子

153 街区 日付 平成5年4月22日

街区面積 3964.054
合計面積 3964.030
縮尺 1:500

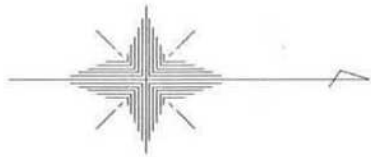

NO.	- X -	- Y -	NO.	- X -	- Y -
K.13	1225.372	5655.463	153#14	1281.572	5651.566
K.14	212.624	645.703	153#15	280.576	651.756
153#1	181.862	632.062	153#16	236.170	660.228
153#2	203.798	627.915	153#17	224.244	654.599
153#3	292.308	611.144	153#18	212.386	645.598
153#4	309.214	606.838	153#19	217.489	644.624
153#5	316.430	644.916	153#20	222.171	643.732
153#6	234.944	660.462	153#21	230.957	642.055
153#7	208.857	626.956	153#22	232.642	641.734
153#8	213.961	625.989	153#23	249.040	638.606
153#9	227.432	623.437	153#24	276.702	633.329
153#10	245.521	620.009	153#25	277.049	633.263
153#11	273.213	614.762	153#26	278.044	633.073
153#12	291.424	611.311	153#27	294.934	629.851
153#13	312.925	626.420			

現地とは必ずしも一致しないことがあります。
あくまで参考図としてご利用ください。
資料（写し）によって発生した
直接または間接の損失、損害等については
市では一切の責任を負いません。