
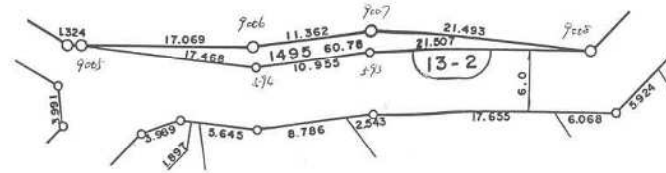


内箕輪字屋谷上

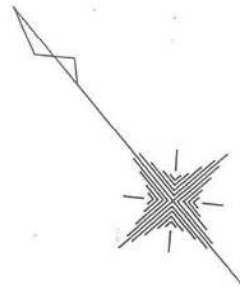

現地とは必ずしも一致しないことがあります。あくまで参考図としてご利用ください。
資料（写し）によって発生した直接または間接の損失、損害等については市では一切の責任を負いません。

内装輪字屋谷上

座標面積成果表 89-2

地番 (12-4)	NO	点 名	X	Y	緯 距	経 距	倍横距	倍 積	方向角	内 角	辺 長	測 線
	593		-75309.8690	9154.1970								
	594		-75301.8250	9146.7600	8.0440	-7.4370	-7.4370	-59.82322800	317-14-43	193-43-13	10.955	593 - 594
	9005		-75286.5520	9138.2820	15.2730	-8.4780	-23.3520	-356.65509600	330-57-56	353-31-20	17.468	594 - 9005
	9006		-75300.4460	9148.1970	-13.8940	9.9150	-21.9150	304.48701000	144-29-16	172-45-33	17.069	9005 - 9006
	9007		-75308.7890	9155.9100	-8.3430	7.7130	-4.2870	35.76644100	137-14-49	192-48-35	11.362	9006 - 9007
	9008		-75327.4130	9166.6380	-18.6240	10.7280	14.1540	-263.60409600	150-03-24	354-36-06	21.493	9007 - 9008
	593		-75309.8690	9154.1970	17.5440	-12.4410	12.4410	218.26490400	324-39-30	172-35-13	21.507	9008 - 593
							倍面積	-121.564065		1440-00-00	99.854	
							面 積	60.7820325	坪 数	18.3865		
							総 合 計 面 積	60.7820325				

現地とは必ずしも一致しないことがあります。あくまで参考図としてご利用ください。
資料（写し）によって発生した直接または間接の損失、損害等については市では一切の責任を負いません。