
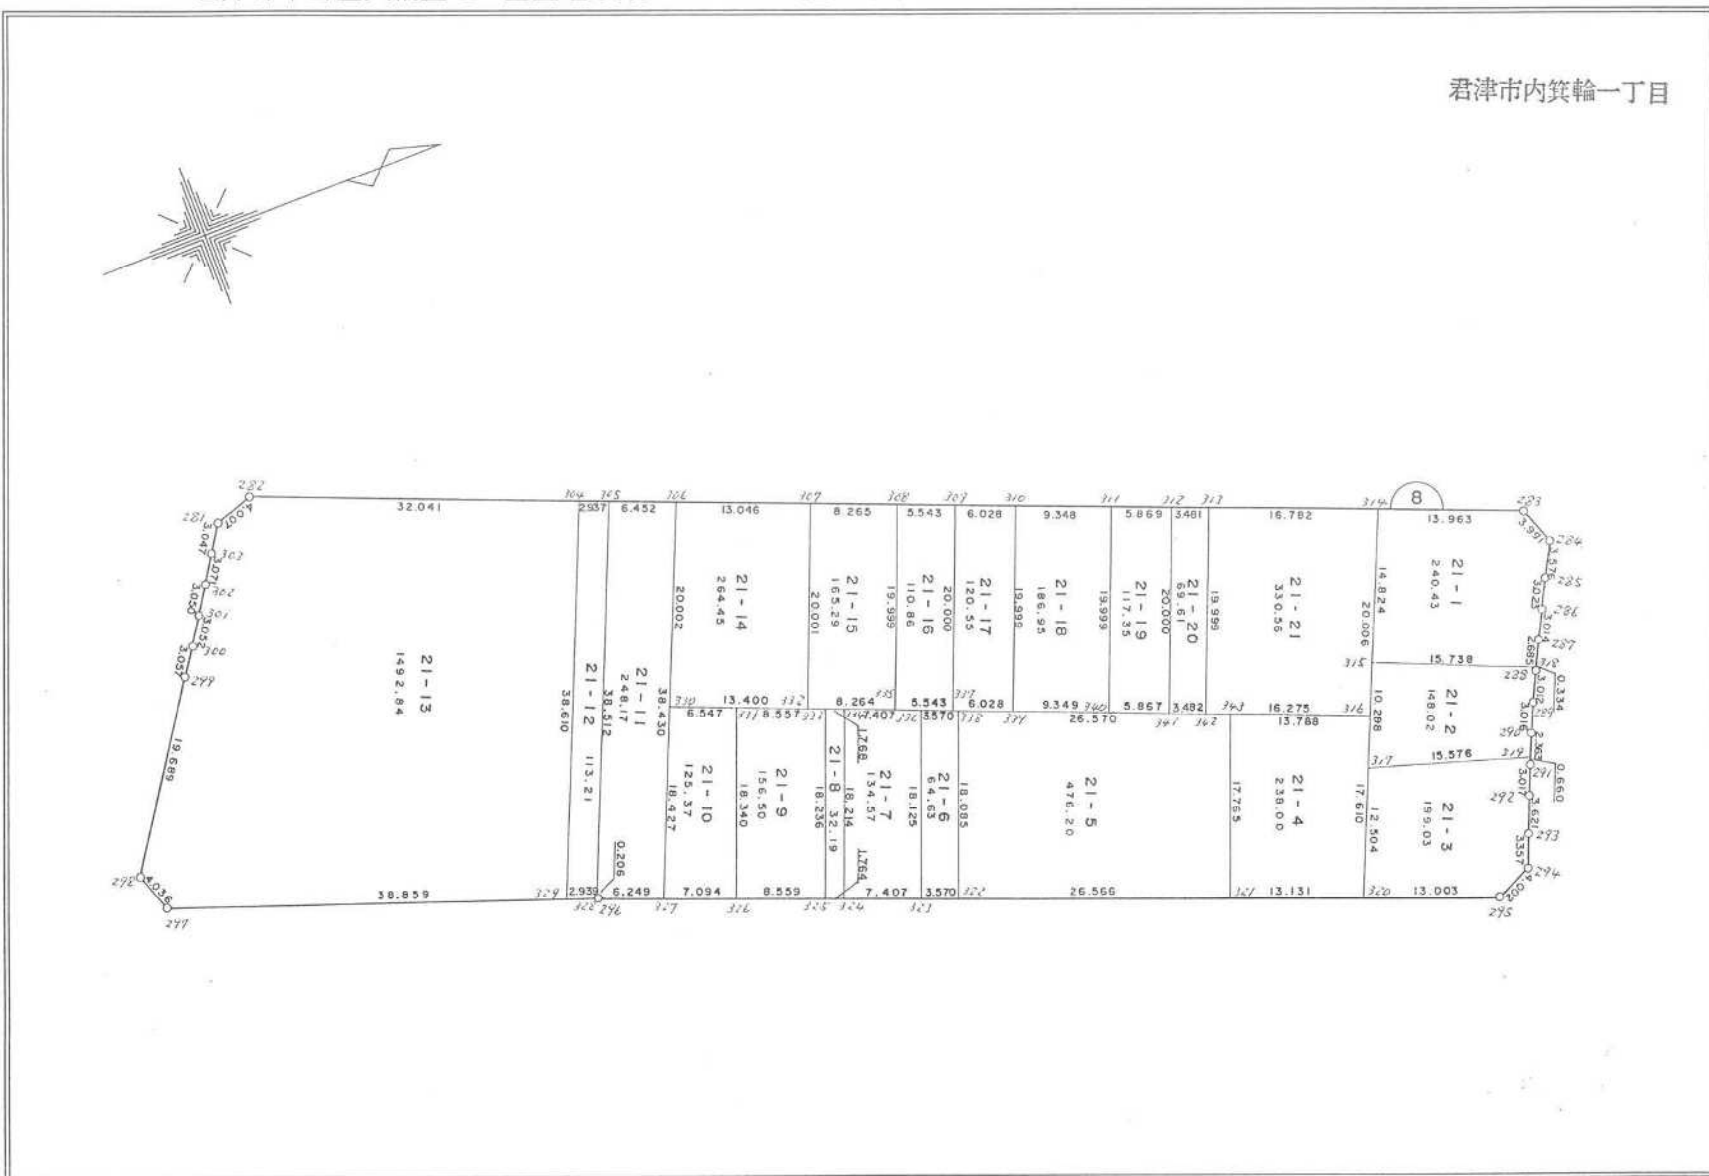


君津市内箕輪一丁目

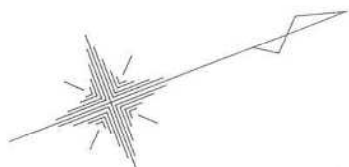

現地とは必ずしも一致しないことがあります。あくまで参考図としてご利用ください。
資料（写し）によって発生した直接または間接の損失、損害等については市では一切の責任を負いません。

内箕輪一丁目
 ※ ※ 座標面積成果表 ※ ※ 21-1

地番 (21-1)

NO	点名	X	Y	緯距	経距	倍横距	倍積	方向角	内角	辺長	測線
283		-75474.8550	9130.7700								
284		-75473.4530	9134.5070	1.4020	3.7370	3.7370	5.23927400	69-26-08	228-17-51	3.991	283 - 284
285		-75475.1170	9137.6720	-1.6640	3.1650	10.6390	-17.70329600	117-43-59	179-37-13	3.576	284 - 285
286		-75476.5060	9140.3570	-1.3890	2.6850	16.4890	-22.90322100	117-21-12	179-14-14	3.023	285 - 286
287		-75477.8550	9143.0520	-1.3490	2.6950	21.8690	-29.50128100	116-35-26	179-08-40	3.014	286 - 287
318		-75479.0210	9145.4710	-1.1660	2.4190	26.9830	-31.46217800	115-44-06	266-45-58	2.685	287 - 318
315		-75493.5610	9139.4480	-14.5400	-6.0230	23.3790	-339.93066000	202-30-04	270-00-26	15.738	318 - 315
314		-75487.8860	9125.7530	5.6750	-13.6950	3.6610	20.77617500	292-30-30	268-32-55	14.824	315 - 314
283		-75474.8550	9130.7700	13.0310	5.0170	-5.0170	-65.37652700	21-03-25	228-22-43	13.963	314 - 283
						倍面積	-480.861714		1800-00-00	60.814	
						面積	240.4308570	坪数	72.7303		

現地とは必ずしも一致しないことがあります。あくまで参考図としてご利用ください。
 資料（写し）によって発生した直接または間接の損失、損害等については市では一切の責任を負いません。

* * 座標面積成果表 * * 21-2

地番 (21-2)

NO	点名	X	Y	緯距	経距	倍横距	倍積	方向角	内角	辺長	測線
318		-75479.0210	9145.4710								
288		-75479.1660	9145.7720	-0.1450	0.3010	0.3010	-0.04364500	115-43-17	179-00-21	0.334	318 - 288
289		-75480.4260	9148.5080	-1.2600	2.7360	3.3380	-4.20588000	114-43-38	179-44-19	3.012	288 - 289
290		-75481.6750	9151.2530	-1.2490	2.7450	8.8190	-11.01493100	114-27-57	178-07-41	3.016	289 - 290
319		-75482.5830	9153.4350	-0.9080	2.1820	13.7460	-12.48136800	112-35-38	264-07-59	2.363	290 - 319
317		-75497.5000	9148.9520	-14.9170	-4.4830	11.4450	-170.72506500	196-43-37	275-47-06	15.576	319 - 317
315		-75493.5610	9139.4480	3.9390	-9.5040	-2.5420	-10.01293800	292-30-43	269-59-21	10.288	317 - 315
318		-75479.0210	9145.4710	14.5400	6.0230	-6.0230	-87.57442000	22-30-04	273-13-13	15.738	315 - 318
						倍面積	-296.058247		1620-00-00	50.327	
						面積	148.0291235	坪数	44.7788		

現地とは必ずしも一致しないことがあります。あくまで参考図としてご利用ください。
資料（写し）によって発生した直接または間接の損失、損害等については市では一切の責任を負いません。

** 座標面積成果表 ** 21-3

地番 (21-3)	NO	点名	X	Y	緯距	経距	倍横距	倍積	方向角	内角	辺長	測線
	291		-75482.8360	9154.0450								
	292		-75483.9590	9156.8450	-1.1230	2.8000	2.8000	-3.14440000	111-51-16	179-37-26	3.017	291 - 292
	293		-75485.2850	9160.2150	-1.3260	3.3700	8.9700	-11.89422000	111-28-42	178-59-31	3.621	292 - 293
	294		-75486.4590	9163.3600	-1.1740	3.1450	15.4850	-18.17939000	110-28-13	224-52-00	3.357	293 - 294
	295		-75490.0960	9165.0300	-3.6370	1.6700	20.3000	-73.83110000	155-20-13	225-01-57	4.002	294 - 295
	320		-75502.2860	9160.5040	-12.1900	-4.5260	17.4440	-212.64236000	200-22-10	272-08-05	13.003	295 - 320
	317		-75497.5000	9148.9520	4.7860	-11.5520	1.3660	6.53767600	292-30-15	264-13-22	12.504	320 - 317
	319		-75482.5830	9153.4350	14.9170	4.4830	-5.7030	-85.07165100	16-43-37	275-47-58	15.576	317 - 319
	291		-75482.8360	9154.0450	-0.2530	0.6100	-0.6100	0.15433000	112-31-35	179-19-41	0.660	319 - 291
							倍面積	-398.071115		1800-00-00	55.740	
							面積	199.0355575	坪数	60.2082		

現地とは必ずしも一致しないことがあります。あくまで参考図としてご利用ください。
資料（写し）によって発生した直接または間接の損失、損害等については市では一切の責任を負いません。

※ ※ 座標面積成果表 ※ ※ 21-4

地番 (21-4)											
NO	点名	X	Y	緯距	経距	倍横距	倍積	方向角	内角	辺長	測線
320		-75502.2860	9160.5040								
321		-75514.5968	9155.9350	-12.3108	-4.5690	-4.5690	56.24804520	200-21-42	270-00-43	13.131	320 - 321
343		-75508.4120	9139.2810	6.1848	-16.6540	-25.7920	-159.51836160	290-22-25	270-41-02	17.765	321 - 343
316		-75495.5450	9144.2350	12.8670	4.9540	-37.4920	-482.40956400	21-03-27	271-26-56	13.788	343 - 316
320		-75502.2860	9160.5040	-6.7410	16.2690	-16.2690	109.66932900	112-30-23	267-51-19	17.610	316 - 320
						倍面積	-476.010551		1080-00-00	62.294	
						面積	238.0052755	坪数	71.9965		

現地とは必ずしも一致しないことがあります。あくまで参考図としてご利用ください。
資料（写し）によって発生した直接または間接の損失、損害等については市では一切の責任を負いません。

** 座標面積成果表 ** 21-5

地番 (21-5)

NO	点名	X	Y	緯距	経距	倍横距	倍積	方向角	内角	辺長	測線
321		-75514.5968	9155.9350								
322		-75539.5020	9146.6900	-24.9052	-9.2450	-9.2450	230.24857400	200-21-55	270-00-06	26.566	321 - 322
338		-75533.2080	9129.7360	6.2940	-16.9540	-35.4440	-223.08453600	290-22-01	270-41-13	18.085	322 - 338
343		-75508.4120	9139.2810	24.7960	9.5450	-42.8530	-1062.58298800	21-03-14	269-19-11	26.570	338 - 343
321		-75514.5968	9155.9350	-6.1848	16.6540	-16.6540	103.00165920	110-22-25	269-59-30	17.765	343 - 321
						倍面積	-952.417290		1080-00-00	88.986	
						面積	476.2086450	坪数	144.0531		

現地とは必ずしも一致しないことがあります。あくまで参考図としてご利用ください。
資料（写し）によって発生した直接または間接の損失、損害等については市では一切の責任を負いません。

* * 座標面積成果表 * * 21-6

地番 (21-6)

NO	点名	X	Y	緯距	経距	倍横距	倍積	方向角	内角	辺長	測線
322		-75539.5020	9146.6900								
323		-75542.8490	9145.4470	-3.3470	-1.2430	-1.2430	4.16032100	200-22-26	269-59-44	3.570	322 - 323
336		-75536.5400	9128.4550	6.3090	-16.9920	-19.4780	-122.88670200	290-22-10	270-39-36	18.125	323 - 336
338		-75533.2080	9129.7360	3.3320	1.2810	-35.1890	-117.24974800	21-01-46	269-20-15	3.570	336 - 338
322		-75539.5020	9146.6900	-6.2940	16.9540	-16.9540	106.70847600	110-22-01	270-00-25	18.085	338 - 322
						倍面積	-129.267653		1080-00-00	43.350	
						面積	64.6338265	坪数	19.5517		

現地とは必ずしも一致しないことがあります。あくまで参考図としてご利用ください。
資料（写し）によって発生した直接または間接の損失、損害等については市では一切の責任を負いません。

** 座標面積成果表 ** 21-7

地番 (21-7)

NO	点名	X	Y	緯距	経距	倍横距	倍積	方向角	内角	辺長	測線
323		-75542.8490	9145.4470								
324		-75549.7930	9142.8690	-6.9440	-2.5780	-2.5780	17.90163200	200-22-04	270-00-19	7.407	323 - 324
334		-75543.4520	9125.7940	6.3410	-17.0750	-22.2310	-140.96677100	290-22-23	270-40-58	18.214	324 - 334
336		-75536.5400	9128.4550	6.9120	2.6610	-36.6450	-253.29024000	21-03-21	269-18-49	7.407	334 - 336
323		-75542.8490	9145.4470	-6.3090	16.9920	-16.9920	107.20252800	110-22-10	269-59-54	18.125	336 - 323
						倍面積	-269.152851		1080-00-00	51.153	
						面積	134.5764255	坪数	40.7093		

現地とは必ずしも一致しないことがあります。あくまで参考図としてご利用ください。
資料（写し）によって発生した直接または間接の損失、損害等については市では一切の責任を負いません。

* * 座標面積成果表 * * 21-8

地番 (21-8)

NO	点名	X	Y	緯距	経距	倍横距	倍積	方向角	内角	辺長	測線
324		-75549.7930	9142.8690								
325		-75551.4470	9142.2550	-1.6540	-0.6140	-0.6140	1.01555600	200-21-58	269-59-41	1.764	324 - 325
333		-75545.1020	9125.1580	6.3450	-17.0970	-18.3250	-116.27212500	290-21-39	270-43-07	18.236	325 - 333
334		-75543.4520	9125.7940	1.6500	0.6360	-34.7860	-57.39690000	21-04-46	269-17-37	1.768	333 - 334
324		-75549.7930	9142.8690	-6.3410	17.0750	-17.0750	108.27257500	110-22-23	269-59-35	18.214	334 - 324
						倍面積	-64.380894		1080-00-00	39.982	
						面積	32.1904470	坪数	9.7376		

現地とは必ずしも一致しないことがあります。あくまで参考図としてご利用ください。
資料（写し）によって発生した直接または間接の損失、損害等については市では一切の責任を負いません。

* * 座標面積成果表 * * 21-9

地番 (21-9)

NO	点名	X	Y	緯距	経距	倍横距	倍積	方向角	内角	辺長	測線
325		-75551.4470	9142.2550								
326		-75559.4710	9139.2770	-8.0240	-2.9780	-2.9780	23.89547200	200-21-42	270-00-22	8.559	325 - 326
331		-75553.0880	9122.0840	6.3830	-17.1930	-23.1490	-147.76006700	290-22-04	270-41-06	18.340	326 - 331
333		-75545.1020	9125.1580	7.9860	3.0740	-37.2680	-297.62224800	21-03-10	269-18-29	8.557	331 - 333
325		-75551.4470	9142.2550	-6.3450	17.0970	-17.0970	108.48046500	110-21-39	270-00-03	18.236	333 - 325
						倍面積	-313.006378		1080-00-00	53.692	
						面積	156.5031890	坪数	47.3422		

現地とは必ずしも一致しないことがあります。あくまで参考図としてご利用ください。
資料（写し）によって発生した直接または間接の損失、損害等については市では一切の責任を負いません。

** ** 座標面積成果表 ** ** 21-10

地番 (21-10)

NO	点名	X	Y	総 距	経 距	倍横距	倍 積	方向角	内 角	辺 長	測 線
326		-75559.4710	9139.2770								
327		-75566.1220	9136.8080	-6.6510	-2.4690	-2.4690	16.42131900	200-21-58	271-42-16	7.094	326 - 327
330		-75559.1980	9119.7310	6.9240	-17.0770	-22.0150	-152.43186000	292-04-14	268-59-29	18.427	327 - 330
331		-75553.0880	9122.0840	6.1100	2.3530	-36.7390	-224.47529000	21-03-43	269-18-21	6.547	330 - 331
326		-75559.4710	9139.2770	-6.3830	17.1930	-17.1930	109.74291900	110-22-04	269-59-54	18.340	331 - 326
						倍面積	-250.742912		1080-00-00	50.408	
						面 積	125.3714560	坪 数	37.9248		

現地とは必ずしも一致しないことがあります。あくまで参考図としてご利用ください。
資料（写し）によって発生した直接または間接の損失、損害等については市では一切の責任を負いません。

** 座標面積成果表 ** 21-11

地番 (21-11)

NO	点名	X	Y	緯 距	経 距	倍横距	倍 積	方向角	内 角	辺 長	測 線
327		-75566.1220	9136.8080								
296		-75571.9800	9134.6330	-5.8580	-2.1750	-2.1750	12.74115000	200-22-10	178-35-34	6.249	327 - 296
328		-75572.1750	9134.5660	-0.1950	-0.0670	-4.4170	0.86131500	198-57-44	273-06-31	0.206	296 - 328
305		-75557.7040	9098.8760	14.4710	-35.6900	-40.1740	-581.35795400	292-04-15	268-59-07	38.512	328 - 305
306		-75551.6830	9101.1940	6.0210	2.3180	-73.5460	-442.82046600	21-03-22	271-00-47	6.452	305 - 306
327		-75566.1220	9136.8080	-14.4390	35.6140	-35.6140	514.23054600	112-04-09	268-18-01	38.430	306 - 327
						倍面積	-496.345409		1260-00-00	89.849	
						面 積	248.1727045	坪 数	75.0722		

現地とは必ずしも一致しないことがあります。あくまで参考図としてご利用ください。
資料（写し）によって発生した直接または間接の損失、損害等については市では一切の責任を負いません。

** 座標面積成果表 ** 21-12

地番 (21-12)

NO	点名	X	Y	総 距	経 距	倍横距	倍 積	方向角	内 角	辺 長	測 線
328		-75572.1750	9134.5660								
329		-75574.9510	9133.6010	-2.7760	-0.9650	-0.9650	2.67884000	199-10-07	272-53-58	2.939	328 - 329
304		-75560.4450	9097.8200	14.5060	-35.7810	-37.7110	-547.03576600	292-04-05	269-00-06	38.610	329 - 304
305		-75557.7040	9098.8760	2.7410	1.0560	-72.4360	-198.54707600	21-04-11	271-00-04	2.937	304 - 305
328		-75572.1750	9134.5660	-14.4710	35.6900	-35.6900	516.46999000	112-04-15	267-05-52	38.512	305 - 328
						倍面積	-226.434012		1080-00-00	82.998	
						面 積	113.2170060	坪 数	34.2481		

現地とは必ずしも一致しないことがあります。あくまで参考図としてご利用ください。
資料（写し）によって発生した直接または間接の損失、損害等については市では一切の責任を負いません。

* * 座標面積成果表 * * 21-13

地番 (21-13)

NO	点名	X	Y	緯距	経距	倍横距	倍積	方向角	内角	辺長	測線
329		-75574.9510	9133.6010								
297		-75611.6630	9120.8630	-36.7120	-12.7380	-12.7380	467.63745600	199-08-07	231-31-54	38.859	329 - 297
298		-75612.9990	9117.0550	-1.3360	-3.8080	-29.2840	39.12342400	250-40-01	232-21-00	4.036	297 - 298
299		-75602.2710	9100.5460	10.7280	-16.5090	-49.6010	-532.11952800	303-01-01	179-49-51	19.689	298 - 299
300		-75600.6130	9097.9780	1.6580	-2.5680	-68.6780	-113.86812400	302-50-52	179-31-11	3.057	299 - 300
301		-75598.9790	9095.4000	1.6340	-2.5780	-73.8240	-120.62841600	302-22-03	179-57-45	3.052	300 - 301
302		-75597.3480	9092.8230	1.6310	-2.5770	-78.9790	-128.81474900	302-19-48	179-29-29	3.050	301 - 302
303		-75595.7290	9090.2140	1.6190	-2.6090	-84.1650	-136.26313500	301-49-17	179-43-11	3.071	302 - 303
281		-75594.1350	9087.6170	1.5940	-2.5970	-89.3710	-142.45737400	301-32-28	219-25-21	3.047	303 - 281
282		-75590.3470	9086.3100	3.7880	-1.3070	-93.2750	-353.32570000	340-57-49	220-05-22	4.007	281 - 282
304		-75560.4450	9097.8200	29.9020	11.5100	-83.0720	-2484.01894400	21-03-11	271-00-54	32.041	282 - 304
329		-75574.9510	9133.6010	-14.5060	35.7810	-35.7810	519.03918600	112-04-05	267-04-02	38.610	304 - 329
						倍面積	-2985.695904		2340-00-00	152.519	
						面積	1492.8479520	坪数	451.5865		

現地とは必ずしも一致しないことがあります。あくまで参考図としてご利用ください。
資料（写し）によって発生した直接または間接の損失、損害等については市では一切の責任を負いません。

** 座標面積成果表 ** 21-14

地番 (21-14)

NO	点名	X	Y	緯距	経距	倍横距	倍積	方向角	内角	辺長	測線
306		-75551.6830	9101.1940								
307		-75539.5080	9105.8800	12.1750	4.6860	4.6860	57.05205000	21-03-04	270-00-07	13.046	306 - 307
332		-75546.6930	9124.5460	-7.1850	18.6660	28.0380	-201.45303000	111-03-11	270-00-21	20.001	307 - 332
330		-75559.1980	9119.7310	-12.5050	-4.8150	41.8890	-523.82194500	201-03-32	271-00-32	13.400	332 - 330
306		-75551.6830	9101.1940	7.5150	-18.5370	18.5370	139.30555500	292-04-04	268-59-00	20.002	330 - 306
						倍面積	-528.917370		1080-00-00	66.449	
						面積	264.4586850	坪数	79.9987		

現地とは必ずしも一致しないことがあります。あくまで参考図としてご利用ください。
資料（写し）によって発生した直接または間接の損失、損害等については市では一切の責任を負いません。

* * 座標面積成果表 * * 21-15

地番 (21-15)

NO	点名	X	Y	緯距	経距	倍横距	倍積	方向角	内角	辺長	測線
307		-75539.5080	9105.8800								
308		-75531.7950	9108.8500	7.7130	2.9700	2.9700	22.90761000	21-03-36	269-59-42	8.265	307 - 308
335		-75538.9800	9127.5140	-7.1850	18.6640	24.6040	-176.77974000	111-03-18	269-59-31	19.999	308 - 335
332		-75546.6930	9124.5460	-7.7130	-2.9680	40.3000	-310.83390000	201-02-49	270-00-22	8.264	335 - 332
307		-75539.5080	9105.8800	7.1850	-18.6660	18.6660	134.11521000	291-03-11	270-00-25	20.001	332 - 307
						倍面積	-330.590820		1080-00-00	56.529	
						面積	165.2954100	坪数	50.0018		

現地とは必ずしも一致しないことがあります。あくまで参考図としてご利用ください。
資料（写し）によって発生した直接または間接の損失、損害等については市では一切の責任を負いません。

* * 座標面積成果表 * * 21-16

地番 (21-16)

NO	点名	X	Y	緯 距	経 距	倍横距	倍 積	方向角	内 角	辺 長	測 線
308		-75531.7950	9108.8500								
309		-75526.6220	9110.8410	5.1730	1.9910	1.9910	10.29944300	21-03-03	270-00-11	5.543	308 - 309
337		-75533.8070	9129.5060	-7.1850	18.6650	22.6470	-162.71869500	111-03-14	270-00-24	20.000	309 - 337
335		-75538.9800	9127.5140	-5.1730	-1.9920	39.3200	-203.40236000	201-03-38	269-59-40	5.543	337 - 335
308		-75531.7950	9108.8500	7.1850	-18.6640	18.6640	134.10084000	291-03-18	269-59-45	19.999	335 - 308
						倍面積	-221.720772		1080-00-00	51.085	
						面 積	110.8603860	坪 数	33.5352		

現地とは必ずしも一致しないことがあります。あくまで参考図としてご利用ください。
資料（写し）によって発生した直接または間接の損失、損害等については市では一切の責任を負いません。

* * 座標面積成果表 * * 21-17

地番 (21-17)

NO	点名	X	Y	緯距	経距	倍横距	倍積	方向角	内角	辺長	測線
309		-75526.6220	9110.8410								
310		-75520.9970	9113.0080	5.6250	2.1670	2.1670	12.18937500	21-04-08	269-59-10	6.028	309 - 310
339		-75528.1820	9131.6720	-7.1850	18.6640	22.9980	-165.24063000	111-03-18	270-00-18	19.999	310 - 339
337		-75533.8070	9129.5060	-5.6250	-2.1660	39.4960	-222.16500000	201-03-36	269-59-38	6.028	339 - 337
309		-75526.6220	9110.8410	7.1850	-18.6650	18.6650	134.10802500	291-03-14	270-00-54	20.000	337 - 309
						倍面積	-241.108230		1080-00-00	52.055	
						面積	120.5541150	坪数	36.4676		

現地とは必ずしも一致しないことがあります。あくまで参考図としてご利用ください。
資料（写し）によって発生した直接または間接の損失、損害等については市では一切の責任を負いません。

* * 座標面積成果表 * * 21-18

地番 (21-18)

NO	点名	X	Y	緯距	経距	倍横距	倍積	方向角	内角	辺長	測線
310		-75520.9970	9113.0080								
311		-75512.2730	9116.3650	8.7240	3.3570	3.3570	29.28646800	21-02-48	270-00-20	9.348	310 - 311
340		-75519.4570	9135.0290	-7.1840	18.6640	25.3780	-182.31555200	111-03-08	269-59-32	19.999	311 - 340
339		-75528.1820	9131.6720	-8.7250	-3.3570	40.6850	-354.97662500	201-02-40	270-00-38	9.349	340 - 339
310		-75520.9970	9113.0080	7.1850	-18.6640	18.6640	134.10084000	291-03-18	269-59-30	19.999	339 - 310
						倍面積	-373.904869		1080-00-00	58.695	
						面積	186.9524345	坪数	56.5531		

現地とは必ずしも一致しないことがあります。あくまで参考図としてご利用ください。
資料（写し）によって発生した直接または間接の損失、損害等については市では一切の責任を負いません。

** * 座標面積成果表 * * 21-19

地番 (21-19)

NO	点名	X	Y	緯 距	経 距	倍横距	倍 積	方向角	内 角	辺 長	測 線
311		-75512.2730	9116.3650								
312		-75506.7960	9118.4730	5.4770	2.1080	2.1080	11.54551600	21-03-03	270-00-25	5.869	311 - 312
341		-75513.9820	9137.1370	-7.1860	18.6640	22.8800	-164.41568000	111-03-28	270-00-00	20.000	312 - 341
340		-75519.4570	9135.0290	-5.4750	-2.1080	39.4360	-215.91210000	201-03-28	269-59-40	5.867	341 - 340
311		-75512.2730	9116.3650	7.1840	-18.6640	18.6640	134.08217600	291-03-08	269-59-55	19.999	340 - 311
						倍面積	-234.700088		1080-00-00	51.735	
						面 積	117.3500440	坪 数	35.4983		

現地とは必ずしも一致しないことがあります。あくまで参考図としてご利用ください。
資料（写し）によって発生した直接または間接の損失、損害等については市では一切の責任を負いません。

* * 座標面積成果表 * * 21-20

地番 (21-20)

NO	点名	X	Y	緯距	経距	倍横距	倍積	方向角	内角	辺長	測線
312		-75506.7960	9118.4730								
313		-75503.5480	9119.7240	3.2480	1.2510	1.2510	4.06324800	21-03-53	269-59-25	3.481	312 - 313
342		-75510.7330	9138.3880	-7.1850	18.6640	21.1660	-152.07771000	111-03-18	270-00-14	19.999	313 - 342
341		-75513.9820	9137.1370	-3.2490	-1.2510	38.5790	-125.34317100	201-03-32	269-59-56	3.482	342 - 341
312		-75506.7960	9118.4730	7.1860	-18.6640	18.6640	134.11950400	291-03-28	270-00-25	20.000	341 - 312
						倍面積	-139.238129		1080-00-00	46.962	
						面積	69.6190645	坪数	21.0597		

現地とは必ずしも一致しないことがあります。あくまで参考図としてご利用ください。
資料（写し）によって発生した直接または間接の損失、損害等については市では一切の責任を負いません。

* * 座標面積成果表 * * 21-21

地番 (21-21)

NO	点名	X	Y	緯距	経距	倍横距	倍積	方向角	内角	辺長	測線
313		-75503.5480	9119.7240								
314		-75487.8860	9125.7530	15.6620	6.0290	6.0290	94.42619800	21-03-14	271-27-19	16.782	313 - 314
316		-75495.5450	9144.2350	-7.6590	18.4820	30.5400	-233.90586000	112-30-33	268-32-47	20.006	314 - 316
342		-75510.7330	9138.3880	-15.1880	-5.8470	43.1750	-655.74190000	201-03-20	269-59-58	16.275	316 - 342
313		-75503.5480	9119.7240	7.1850	-18.6640	18.6640	134.10084000	291-03-18	269-59-56	19.999	342 - 313
						倍面積	-661.120722		1080-00-00	73.062	
						面積	330.5603610	坪数	99.9945		
				総合計面積			5034.8729650				

現地とは必ずしも一致しないことがあります。あくまで参考図としてご利用ください。
資料（写し）によって発生した直接または間接の損失、損害等については市では一切の責任を負いません。