
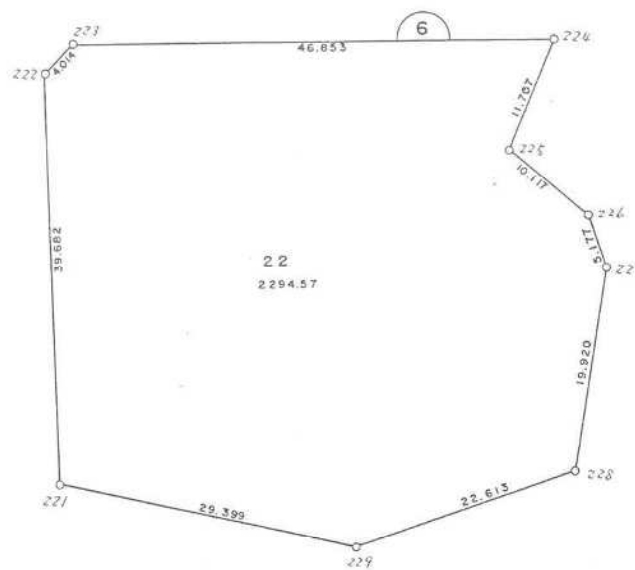


君津市内箕輪一丁目

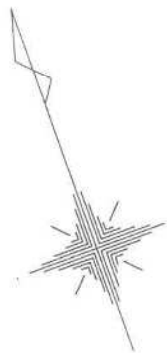

現地とは必ずしも一致しないことがあります。あくまで参考図としてご利用ください。  
資料（写し）によって発生した直接または間接の損失、損害等については市では一切の責任を負いません。

※ ※ 座標面積成果表 ※ ※ 22

地番 (22 )

NO	点 名	X	Y	緯 距	経 距	倍横距	倍 積	方向角	内 角	辺 長	測 線
221		-75620.1080	9124.3210								
222		-75582.6200	9137.3340	37.4880	13.0130	13.0130	487.83134400	19-08-35	225-22-15	39.682	221 - 222
223		-75580.8930	9140.9570	1.7270	3.6230	29.6490	51.20382300	64-30-50	225-53-36	4.014	222 - 223
224		-75597.2300	9184.8690	-16.3370	43.9120	77.1840	-1260.95500800	110-24-26	293-24-08	46.853	223 - 224
225		-75605.6780	9176.7650	-8.4480	-8.1040	112.9920	-954.55641600	223-48-34	107-00-02	11.707	224 - 225
226		-75614.5100	9181.6990	-8.8320	4.9340	109.8220	-969.94790400	150-48-36	211-23-35	10.117	225 - 226
227		-75619.6830	9181.5000	-5.1730	-0.1990	114.5570	-592.60336100	182-12-11	207-44-49	5.177	226 - 227
228		-75636.9430	9171.5550	-17.2600	-9.9450	104.4130	-1802.16838000	209-57-00	242-03-08	19.920	227 - 228
229		-75636.1530	9148.9560	0.7900	-22.5990	71.8690	56.77651000	272-00-08	211-04-28	22.613	228 - 229
221		-75620.1080	9124.3210	16.0450	-24.6350	24.6350	395.26857500	303-04-36	256-03-59	29.399	229 - 221
						倍面積	-4589.150817		1980-00-00	189.482	
						面 積	2294.5754085	坪 数	694.1090		
				総 合 計	面 積		2294.5754085				

現地とは必ずしも一致しないことがあります。あくまで参考図としてご利用ください。  
資料（写し）によって発生した直接または間接の損失、損害等については市では一切の責任を負いません。