
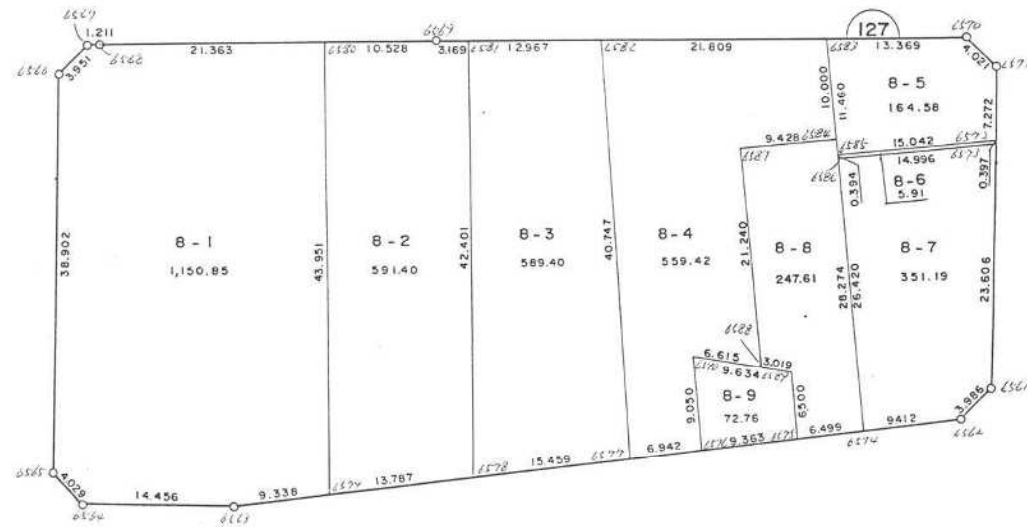


君津市外箕輪一丁目

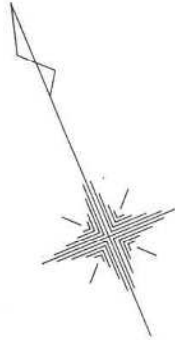

現地とは必ずしも一致しないことがあります。あくまで参考図としてご利用ください。
資料（写し）によって発生した直接または間接の損失、損害等については市では一切の責任を負いません。

座標面積成果表 8-1

地番 (8-1)

| NO | 点名 | X | Y | 緯距 | 経距 | 倍横距 | 倍積 | 方向角 | 内角 | 辺長 | 測線 |
|------|----|-------------|-----------|----------|----------|----------|----------------|-----------|------------|---------|-------------|
| 6579 | | -76309.4780 | 8071.0940 | | | | | | | | |
| 6563 | | -76306.6230 | 8062.2030 | 2.8550 | -8.8210 | -8.8210 | -25.38380500 | 287-48-09 | 187-59-10 | 9.338 | 6579 - 6563 |
| 6564 | | -76300.3340 | 8049.1870 | 6.2890 | -13.0160 | -30.7980 | -193.68862200 | 295-47-19 | 225-43-53 | 14.456 | 6563 - 6564 |
| 6565 | | -76296.5150 | 8047.9100 | 3.8210 | -1.2770 | -45.0910 | -172.29271100 | 341-31-12 | 224-18-31 | 4.029 | 6564 - 6565 |
| 6566 | | -76261.4970 | 8064.8590 | 35.0160 | 16.9490 | -29.4190 | -1030.13570400 | 25-49-43 | 224-20-49 | 38.902 | 6565 - 6566 |
| 6567 | | -76260.1570 | 8068.5760 | 1.3400 | 3.7170 | -8.7530 | -11.72902000 | 70-10-32 | 222-52-26 | 3.951 | 6566 - 6567 |
| 6568 | | -76260.6310 | 8069.6900 | -0.4740 | 1.1140 | -3.9220 | 1.85902800 | 113-02-58 | 181-13-27 | 1.211 | 6567 - 6568 |
| 6580 | | -76269.4150 | 8089.1640 | -8.7820 | 19.4740 | 16.6660 | -146.36081200 | 114-16-25 | 270-00-09 | 21.363 | 6568 - 6580 |
| 6579 | | -76309.4780 | 8071.0940 | -40.0650 | -18.0700 | 18.0700 | -723.97455000 | 204-16-34 | 263-31-35 | 43.951 | 6580 - 6579 |
| | | | | | | 倍面積 | -2301.706196 | | 1800-00-00 | 137.201 | |
| | | | | | | 面積 | 1150.8530980 | 坪数 | 348.1330 | | |

現地とは必ずしも一致しないことがあります。あくまで参考図としてご利用ください。
資料（写し）によって発生した直接または間接の損失、損害等については市では一切の責任を負いません。

※ ※ 座標面積成果表 ※ ※ 8-2

地番 (8-2)

| NO | 点名 | X | Y | 緯距 | 経距 | 倍横距 | 倍積 | 方向角 | 内角 | 辺長 | 測線 |
|------|----|-------------|-----------|----------|----------|----------|---------------|-----------|------------|---------|-------------|
| 6578 | | -76313.6920 | 8084.2210 | | | | | | | | |
| 6579 | | -76309.4780 | 8071.0940 | 4.2140 | -13.1270 | -13.1270 | -55.31717800 | 287-47-51 | 276-28-43 | 13.787 | 6578 - 6579 |
| 6580 | | -76269.4150 | 8089.1640 | 40.0650 | 18.0700 | -8.1840 | -327.89196000 | 24-16-34 | 269-59-53 | 43.951 | 6579 - 6580 |
| 6569 | | -76273.7410 | 8098.7610 | -4.3280 | 9.5970 | 19.4830 | -84.32242400 | 114-16-27 | 179-55-17 | 10.528 | 6580 - 6569 |
| 6581 | | -76275.0400 | 8101.6520 | -1.2990 | 2.8910 | 31.9710 | -41.53032900 | 114-11-44 | 270-04-43 | 3.169 | 6569 - 6581 |
| 6578 | | -76313.6920 | 8084.2210 | -38.6520 | -17.4310 | 17.4310 | -673.74301200 | 204-16-27 | 263-31-24 | 42.401 | 6581 - 6578 |
| | | | | | | 倍面積 | -1182.804903 | | 1260-00-00 | 113.836 | |
| | | | | | | 面積 | 591.4024515 | 坪数 | 178.8992 | | |

現地とは必ずしも一致しないことがあります。あくまで参考図としてご利用ください。
資料（写し）によって発生した直接または間接の損失、損害等については市では一切の責任を負いません。

※ ※ 座標面積成果表 ※ ※ 8-3

地番(8-3)

| NO | 点名 | X | Y | 緯距 | 経距 | 倍横距 | 倍積 | 方向角 | 内角 | 辺長 | 測線 |
|------|----|-------------|-----------|----------|----------|----------|---------------|-----------|------------|---------|-------------|
| 6577 | | -76318.4190 | 8098.9400 | | | | | | | | |
| 6578 | | -76313.6920 | 8084.2210 | 4.7270 | -14.7190 | -14.7190 | -69.57671300 | 287-48-16 | 276-28-11 | 15.459 | 6577 - 6578 |
| 6581 | | -76275.0400 | 8101.6520 | 38.6520 | 17.4310 | -12.0070 | -464.09456400 | 24-16-27 | 269-55-23 | 42.401 | 6578 - 6581 |
| 6582 | | -76280.3550 | 8113.4800 | -5.3150 | 11.8280 | 17.2520 | -91.69438000 | 114-11-50 | 266-42-33 | 12.967 | 6581 - 6582 |
| 6577 | | -76318.4190 | 8098.9400 | -38.0640 | -14.5400 | 14.5400 | -553.45056000 | 200-54-23 | 266-53-53 | 40.747 | 6582 - 6577 |
| | | | | | | 倍面積 | -1178.816217 | | 1080-00-00 | 111.574 | |
| | | | | | | 面積 | 589.4081085 | 坪数 | 178.2959 | | |

現地とは必ずしも一致しないことがあります。あくまで参考図としてご利用ください。
資料(写し)によって発生した直接または間接の損失、損害等については市では一切の責任を負いません。

※ ※ 座標面積成果表 ※ ※ 8-4

地番 (8-4)

| NO | 点名 | X | Y | 緯距 | 経距 | 倍横距 | 倍積 | 方向角 | 内角 | 辺長 | 測線 |
|------|----|-------------|-----------|----------|---------|---------|---------------|-----------|------------|---------|-------------|
| 6576 | | -76320.5420 | 8105.5490 | | | | | | | | |
| 6577 | | -76318.4190 | 8098.9400 | 2.1230 | -6.6090 | -6.6090 | -14.03090700 | 287-48-31 | 273-05-52 | 6.942 | 6576 - 6577 |
| 6582 | | -76280.3550 | 8113.4800 | 38.0640 | 14.5400 | 1.3220 | 50.32060800 | 20-54-23 | 273-17-17 | 40.747 | 6577 - 6582 |
| 6583 | | -76289.2930 | 8133.3730 | -8.9380 | 19.8930 | 35.7550 | -319.57819000 | 114-11-40 | 265-13-15 | 21.809 | 6582 - 6583 |
| 6584 | | -76298.7240 | 8130.0490 | -9.4310 | -3.3240 | 52.3240 | -493.46764400 | 199-24-55 | 269-59-39 | 10.000 | 6583 - 6584 |
| 6587 | | -76295.5910 | 8121.1570 | 3.1330 | -8.8920 | 40.1080 | 125.65836400 | 289-24-34 | 90-00-27 | 9.428 | 6584 - 6587 |
| 6588 | | -76315.6230 | 8114.0960 | -20.0320 | -7.0610 | 24.1550 | -483.87296000 | 199-25-01 | 283-43-40 | 21.240 | 6587 - 6588 |
| 6590 | | -76312.0060 | 8108.5570 | 3.6170 | -5.5390 | 11.5550 | 41.79443500 | 303-08-41 | 76-16-02 | 6.615 | 6588 - 6590 |
| 6576 | | -76320.5420 | 8105.5490 | -8.5360 | -3.0080 | 3.0080 | -25.67628800 | 199-24-43 | 268-23-48 | 9.050 | 6590 - 6576 |
| | | | | | | 倍面積 | -1118.852582 | | 1800-00-00 | 125.831 | |
| | | | | | | 面積 | 559.4262910 | 坪数 | 169.2264 | | |

現地とは必ずしも一致しないことがあります。あくまで参考図としてご利用ください。
資料（写し）によって発生した直接または間接の損失、損害等については市では一切の責任を負いません。

※ ※ 座標面積成果表 ※ ※ 8-5

地番 (8-5)

| NO | 点名 | X | Y | 緯距 | 経距 | 倍横距 | 倍積 | 方向角 | 内角 | 辺長 | 測線 |
|------|----|-------------|-----------|---------|----------|---------|---------------|-----------|------------|--------|-------------|
| 6583 | | -76289.2930 | 8133.3730 | | | | | | | | |
| 6570 | | -76294.7720 | 8145.5680 | -5.4790 | 12.1950 | 12.1950 | -66.81640500 | 114-11-37 | 226-05-46 | 13.369 | 6583 - 6570 |
| 6571 | | -76298.5570 | 8146.9240 | -3.7850 | 1.3560 | 25.7460 | -97.44861000 | 160-17-23 | 225-34-52 | 4.021 | 6570 - 6571 |
| 6572 | | -76305.1000 | 8143.7510 | -6.5430 | -3.1730 | 23.9290 | -156.56744700 | 205-52-15 | 263-32-23 | 7.272 | 6571 - 6572 |
| 6585 | | -76300.1010 | 8129.5640 | 4.9990 | -14.1870 | 6.5690 | 32.83843100 | 289-24-38 | 270-00-11 | 15.042 | 6572 - 6585 |
| 6583 | | -76289.2930 | 8133.3730 | 10.8080 | 3.8090 | -3.8090 | -41.16767200 | 19-24-49 | 274-46-48 | 11.460 | 6585 - 6583 |
| | | | | | | 倍面積 | -329.161703 | | 1260-00-00 | 51.164 | |
| | | | | | | 面積 | 164.5808515 | 坪数 | 49.7857 | | |

現地とは必ずしも一致しないことがあります。あくまで参考図としてご利用ください。
資料（写し）によって発生した直接または間接の損失、損害等については市では一切の責任を負いません。

※ ※ 座標面積成果表 ※ ※ 8-6

地番 (8-6)

| NO | 点名 | X | Y | 緯距 | 経距 | 倍横距 | 倍積 | 方向角 | 内角 | 辺長 | 測線 |
|------|----|-------------|-----------|---------|----------|----------|--------------|-----------|------------|--------|-------------|
| 6572 | | -76305.1000 | 8143.7510 | | | | | | | | |
| 6573 | | -76305.4570 | 8143.5780 | -0.3570 | -0.1730 | -0.1730 | 0.06176100 | 205-51-16 | 263-33-24 | 0.397 | 6572 - 6573 |
| 6586 | | -76300.4730 | 8129.4340 | 4.9840 | -14.1440 | -14.4900 | -72.21816000 | 289-24-40 | 269-51-05 | 14.996 | 6573 - 6586 |
| 6585 | | -76300.1010 | 8129.5640 | 0.3720 | 0.1300 | -28.5040 | -10.60348800 | 19-15-45 | 270-08-53 | 0.394 | 6586 - 6585 |
| 6572 | | -76305.1000 | 8143.7510 | -4.9990 | 14.1870 | -14.1870 | 70.92081300 | 109-24-38 | 276-26-38 | 15.042 | 6585 - 6572 |
| | | | | | | 倍面積 | -11.839074 | | 1080-00-00 | 30.829 | |
| | | | | | | 面積 | 5.9195370 | 坪数 | 1.7906 | | |

現地とは必ずしも一致しないことがあります。あくまで参考図としてご利用ください。
資料（写し）によって発生した直接または間接の損失、損害等については市では一切の責任を負いません。

※ ※ 座標面積成果表 ※ ※ 8-7

| 地番 (8-7) | NO | 点名 | X | Y | 緯距 | 経距 | 倍横距 | 倍積 | 方向角 | 内角 | 辺長 | 測線 |
|-----------|------|----|-------------|-----------|----------|----------|----------|---------------|-----------|------------|--------|-------------|
| | 6573 | | -76305.4570 | 8143.5780 | | | | | | | | |
| | 6561 | | -76326.6960 | 8133.2750 | -21.2390 | -10.3030 | -10.3030 | 218.82541700 | 205-52-41 | 220-52-34 | 23.606 | 6573 - 6561 |
| | 6562 | | -76328.2690 | 8129.6130 | -1.5730 | -3.6620 | -24.2680 | 38.17356400 | 246-45-15 | 221-03-05 | 3.986 | 6561 - 6562 |
| | 6574 | | -76325.3910 | 8120.6520 | 2.8780 | -8.9610 | -36.8910 | -106.17229800 | 287-48-20 | 271-36-31 | 9.412 | 6562 - 6574 |
| | 6586 | | -76300.4730 | 8129.4340 | 24.9180 | 8.7820 | -37.0700 | -923.71026000 | 19-24-51 | 269-59-49 | 26.420 | 6574 - 6586 |
| | 6573 | | -76305.4570 | 8143.5780 | -4.9840 | 14.1440 | -14.1440 | 70.49369600 | 109-24-40 | 276-28-01 | 14.996 | 6586 - 6573 |
| | | | | | | | 倍面積 | -702.389881 | | 1260-00-00 | 78.420 | |
| | | | | | | | 面積 | 351.1949405 | 坪数 | 106.2364 | | |

現地とは必ずしも一致しないことがあります。あくまで参考図としてご利用ください。
資料（写し）によって発生した直接または間接の損失、損害等については市では一切の責任を負いません。

※ ※ 座標面積成果表 ※ ※ 3-8

地番 (8-8)

| NO | 点名 | X | Y | 緯距 | 経距 | 倍横距 | 倍積 | 方向角 | 内角 | 辺長 | 測線 |
|------|----|-------------|-----------|----------|---------|----------|---------------|-----------|------------|--------|-------------|
| 6574 | | -76325.3910 | 8120.6520 | | | | | | | | |
| 6575 | | -76323.4050 | 8114.4640 | 1.9860 | -6.1880 | -6.1880 | -12.28936800 | 287-47-37 | 271-36-21 | 6.499 | 6574 - 6575 |
| 6589 | | -76317.2740 | 8116.6230 | 6.1310 | 2.1590 | -10.2170 | -62.64042700 | 19-23-58 | 103-45-32 | 6.500 | 6575 - 6589 |
| 6588 | | -76315.6230 | 8114.0960 | 1.6510 | -2.5270 | -10.5850 | -17.47583500 | 303-09-30 | 256-15-31 | 3.019 | 6589 - 6588 |
| 6587 | | -76295.5910 | 8121.1570 | 20.0320 | 7.0610 | -6.0510 | -121.21363200 | 19-25-01 | 269-59-33 | 21.240 | 6588 - 6587 |
| 6584 | | -76298.7240 | 8130.0490 | -3.1330 | 8.8920 | 9.9020 | -31.02296600 | 109-24-34 | 270-00-08 | 9.428 | 6587 - 6584 |
| 6574 | | -76325.3910 | 8120.6520 | -26.6670 | -9.3970 | 9.3970 | -250.58979900 | 199-24-42 | 268-22-55 | 28.274 | 6584 - 6574 |
| | | | | | | 倍面積 | -495.232027 | | 1440-00-00 | 74.960 | |
| | | | | | | 面積 | 247.6160135 | 坪数 | 74.9038 | | |

現地とは必ずしも一致しないことがあります。あくまで参考図としてご利用ください。
資料（写し）によって発生した直接または間接の損失、損害等については市では一切の責任を負いません。

** ** 座標面積成果表 ** ** 8-9

地番 (8-9)

| NO | 点名 | X | Y | 緯距 | 経距 | 倍横距 | 倍積 | 方向角 | 内角 | 辺長 | 測線 |
|------|----|-------------|-----------|---------|---------|----------|---------------|-----------|------------|--------|-------------|
| 6575 | | -76323.4050 | 8114.4640 | | | | | | | | |
| 6576 | | -76320.5420 | 8105.5490 | 2.8630 | -8.9150 | -8.9150 | -25.52364500 | 287-48-15 | 271-36-28 | 9.363 | 6575 - 6576 |
| 6590 | | -76312.0060 | 8108.5570 | 8.5360 | 3.0080 | -14.8220 | -126.52059200 | 19-24-43 | 283-44-14 | 9.050 | 6576 - 6590 |
| 6589 | | -76317.2740 | 8116.6230 | -5.2680 | 8.0660 | -3.7480 | 19.74446400 | 123-08-57 | 256-15-01 | 9.634 | 6590 - 6589 |
| 6575 | | -76323.4050 | 8114.4640 | -6.1310 | -2.1590 | 2.1590 | -13.23682900 | 199-23-58 | 268-24-17 | 6.500 | 6589 - 6575 |
| | | | | | | 倍面積 | -145.536602 | | 1080-00-00 | 34.547 | |
| | | | | | | 面積 | 72.7683010 | 坪数 | 22.0124 | | |
| | | | | 総合計面積 | | | 3733.1695925 | | | | |

現地とは必ずしも一致しないことがあります。あくまで参考図としてご利用ください。
資料（写し）によって発生した直接または間接の損失、損害等については市では一切の責任を負いません。