


君津市外箕輪一丁目

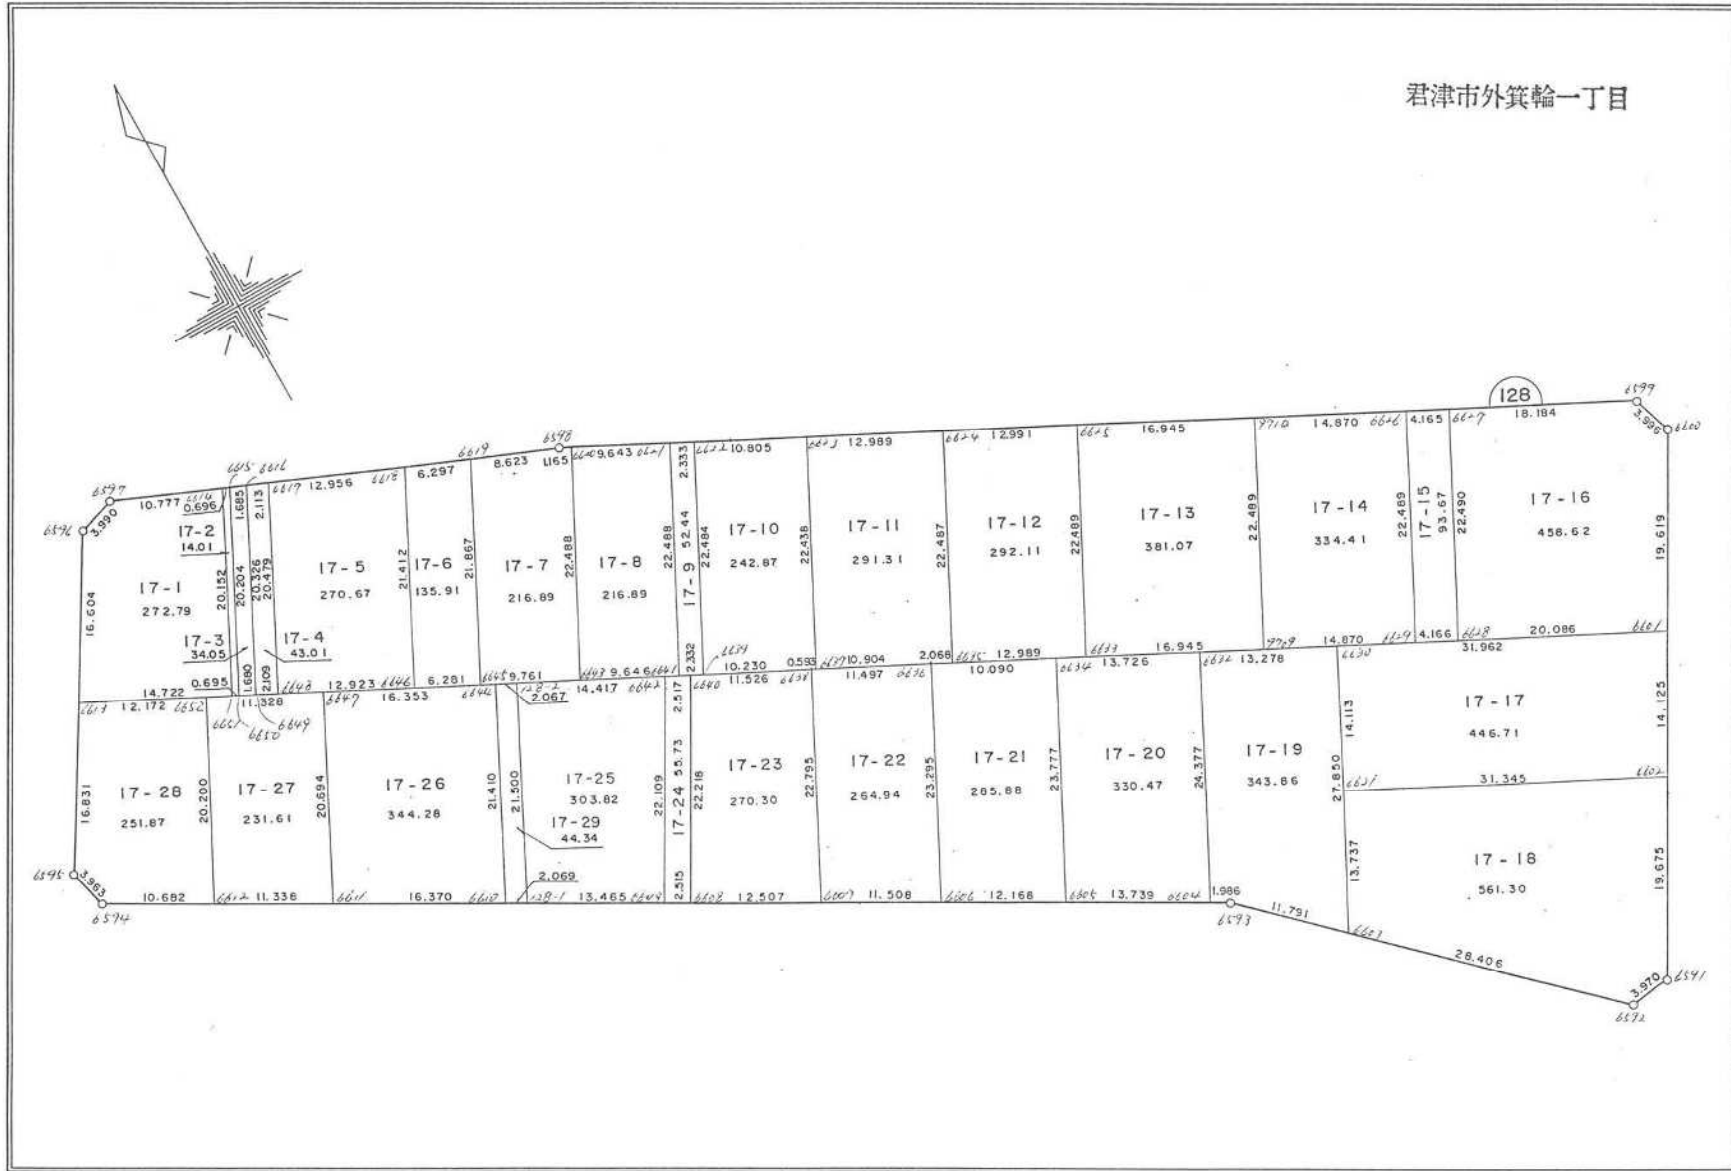

現地とは必ずしも一致しないことがあります。あくまで参考図としてご利用ください。
 資料（写し）によって発生した直接または間接の損失、損害等については市では一切の責任を負いません。

座標面積成果表 17-1

地番 (17-1)

| NO | 点名 | X | Y | 緯距 | 経距 | 倍横距 | 倍積 | 方向角 | 内角 | 辺長 | 測線 |
|------|----|-------------|-----------|----------|----------|---------|---------------|-----------|------------|--------|-------------|
| 6613 | | -76338.8610 | 8080.6700 | | | | | | | | |
| 6596 | | -76323.9190 | 8087.9100 | 14.9420 | 7.2400 | 7.2400 | 108.18008000 | 25-51-07 | 221-19-22 | 16.604 | 6613 - 6596 |
| 6597 | | -76322.3710 | 8091.5880 | 1.5480 | 3.6780 | 18.1580 | 28.10858400 | 67-10-29 | 220-35-58 | 3.990 | 6596 - 6597 |
| 6614 | | -76325.6610 | 8101.8510 | -3.2900 | 10.2630 | 32.0990 | -105.60571000 | 107-46-27 | 274-08-46 | 10.777 | 6597 - 6614 |
| 6651 | | -76344.3560 | 8094.3280 | -18.6950 | -7.5230 | 34.8390 | -651.31510500 | 201-55-13 | 269-59-46 | 20.152 | 6614 - 6651 |
| 6613 | | -76338.8610 | 8080.6700 | 5.4950 | -13.6580 | 13.6580 | 75.05071000 | 291-54-59 | 273-56-08 | 14.722 | 6651 - 6613 |
| | | | | | | 倍面積 | -545.581441 | | 1260-00-00 | 66.245 | |
| | | | | | | 面積 | 272.7907205 | 坪数 | 82.5191 | | |

現地とは必ずしも一致しないことがあります。あくまで参考図としてご利用ください。
資料（写し）によって発生した直接または間接の損失、損害等については市では一切の責任を負いません。

** 座標面積成果表 ** 17-2

| 地番 (17-2) | NO | 点名 | X | Y | 緯距 | 経距 | 倍横距 | 倍積 | 方向角 | 内角 | 辺長 | 測線 |
|------------|------|----|-------------|-----------|----------|---------|----------|---------------|-----------|------------|--------|-------------|
| | 6614 | | -76325.6610 | 8101.8510 | | | | | | | | |
| | 6615 | | -76325.8730 | 8102.5140 | -0.2120 | 0.6630 | 0.6630 | -0.14055600 | 107-43-56 | 274-11-14 | 0.696 | 6614 - 6615 |
| | 6650 | | -76344.6160 | 8094.9720 | -18.7430 | -7.5420 | -6.2160 | 116.50648800 | 201-55-10 | 270-03-57 | 20.204 | 6615 - 6650 |
| | 6651 | | -76344.3560 | 8094.9280 | 0.2600 | -0.6440 | -14.4020 | -3.74452000 | 291-59-07 | 269-56-06 | 0.695 | 6650 - 6651 |
| | 6614 | | -76325.6610 | 8101.8510 | 18.6950 | 7.5230 | -7.5230 | -140.64248500 | 21-55-13 | 265-48-43 | 20.152 | 6651 - 6614 |
| | | | | | | | 倍面積 | -28.021073 | | 1080-00-00 | 41.747 | |
| | | | | | | | 面積 | 14.0105365 | 坪数 | 4.2381 | | |

現地とは必ずしも一致しないことがあります。あくまで参考図としてご利用ください。
資料（写し）によって発生した直接または間接の損失、損害等については市では一切の責任を負いません。

* * 座標面積成果表 * * 17-3

地番 (17-3)

| NO | 点名 | X | Y | 緯距 | 経距 | 倍横距 | 倍積 | 方向角 | 内角 | 辺長 | 測線 |
|------|----|-------------|-----------|----------|---------|----------|---------------|-----------|------------|--------|-------------|
| 6615 | | -76325.8730 | 8102.5140 | | | | | | | | |
| 6616 | | -76326.3870 | 8104.1190 | -0.5140 | 1.6050 | 1.6050 | -0.82497000 | 107-45-27 | 274-09-48 | 1.685 | 6615 - 6616 |
| 6649 | | -76345.2430 | 8096.5310 | -18.8560 | -7.5880 | -4.3780 | 82.55156800 | 201-55-15 | 269-59-18 | 20.326 | 6616 - 6649 |
| 6650 | | -76344.6160 | 8094.9720 | 0.6270 | -1.5590 | -13.5250 | -8.48017500 | 291-54-33 | 270-00-37 | 1.680 | 6649 - 6650 |
| 6615 | | -76325.8730 | 8102.5140 | 18.7430 | 7.5420 | -7.5420 | -141.35970600 | 21-55-10 | 265-50-17 | 20.204 | 6650 - 6615 |
| | | | | | | 倍面積 | -68.113283 | | 1080-00-00 | 43.895 | |
| | | | | | | 面積 | 34.0566415 | 坪数 | 10.3021 | | |

現地とは必ずしも一致しないことがあります。あくまで参考図としてご利用ください。
資料（写し）によって発生した直接または間接の損失、損害等については市では一切の責任を負いません。

** 座標面積成果表 ** 17-4

| 地番 (17-4) | NO | 点名 | X | Y | 緯距 | 経距 | 倍横距 | 倍積 | 方向角 | 内角 | 辺長 | 測線 |
|------------|------|----|-------------|-----------|----------|---------|----------|---------------|-----------|------------|--------|-------------|
| | 6616 | | -76326.3870 | 8104.1190 | | | | | | | | |
| | 6617 | | -76327.0310 | 8106.1310 | -0.6440 | 2.0120 | 2.0120 | -1.29572800 | 107-44-56 | 274-09-55 | 2.113 | 6616 - 6617 |
| | 6648 | | -76346.0300 | 8098.4880 | -18.9990 | -7.6430 | -3.6190 | 68.75738100 | 201-54-51 | 269-59-35 | 20.479 | 6617 - 6648 |
| | 6649 | | -76345.2430 | 8096.5310 | 0.7870 | -1.9570 | -13.2190 | -10.40335300 | 291-54-26 | 270-00-49 | 2.109 | 6648 - 6649 |
| | 6616 | | -76326.3870 | 8104.1190 | 18.8560 | 7.5880 | -7.5880 | -143.07932800 | 21-55-15 | 265-49-41 | 20.326 | 6649 - 6616 |
| | | | | | | | 倍面積 | -86.021028 | | 1080-00-00 | 45.027 | |
| | | | | | | | 面積 | 43.0105140 | 坪数 | 13.0106 | | |

現地とは必ずしも一致しないことがあります。あくまで参考図としてご利用ください。
資料（写し）によって発生した直接または間接の損失、損害等については市では一切の責任を負いません。

※ ※ 座標面積成果表 ※ ※ 17-5

地番 (17-5)

| NO | 点名 | X | Y | 緯距 | 経距 | 倍横距 | 倍積 | 方向角 | 内角 | 辺長 | 測線 |
|------|----|-------------|-----------|----------|----------|---------|---------------|-----------|------------|--------|-------------|
| 6617 | | -76327.0310 | 8106.1310 | | | | | | | | |
| 6618 | | -76330.9890 | 8118.4680 | -3.9580 | 12.3370 | 12.3370 | -48.82984600 | 107-47-15 | 274-07-33 | 12.956 | 6617 - 6618 |
| 6646 | | -76350.8540 | 8110.4770 | -19.8650 | -7.9910 | 16.6830 | -331.40779500 | 201-54-48 | 270-00-18 | 21.412 | 6618 - 6646 |
| 6648 | | -76346.0300 | 8098.4880 | 4.8240 | -11.9890 | -3.2970 | -15.90472800 | 291-55-06 | 269-59-45 | 12.923 | 6646 - 6648 |
| 6617 | | -76327.0310 | 8106.1310 | 18.9990 | 7.6430 | -7.6430 | -145.20935700 | 21-54-51 | 265-52-24 | 20.479 | 6648 - 6617 |
| | | | | | | 倍面積 | -541.351726 | | 1080-00-00 | 67.770 | |
| | | | | | | 面積 | 270.6758630 | 坪数 | 81.8794 | | |

現地とは必ずしも一致しないことがあります。あくまで参考図としてご利用ください。
資料（写し）によって発生した直接または間接の損失、損害等については市では一切の責任を負いません。

※ ※ 座標面積成果表 ※ ※ 17-6

地番 (17-6)

| NO | 点名 | X | Y | 緯距 | 経距 | 倍横距 | 倍積 | 方向角 | 内角 | 辺長 | 測線 |
|------|----|-------------|-----------|----------|---------|----------|---------------|-------------|------------|---------|-------------|
| 6618 | | -76330.9890 | 8118.4680 | | | | | | | | |
| 6619 | | -76332.9120 | 8124.4640 | -1.9230 | 5.9960 | 5.9960 | -11.53030800 | 107-46-54 | 274-07-47 | 6.297 | 6618 - 6619 |
| 6645 | | -76353.1990 | 8116.3040 | -20.2870 | -8.1600 | 3.8320 | -77.73978400 | 201-54-41 | 270-00-37 | 21.867 | 6619 - 6645 |
| 6646 | | -76350.8540 | 8110.4770 | 2.3450 | -5.8270 | -10.1550 | -23.81347500 | 291-55-18 | 269-59-30 | 6.281 | 6645 - 6646 |
| 6618 | | -76330.9890 | 8118.4680 | 19.8650 | 7.9910 | -7.9910 | -158.74121500 | 21-54-48 | 265-52-06 | 21.412 | 6646 - 6618 |
| | | | | | | | 倍面積 | | 1080-00-00 | 55.857 | |
| | | | | | | | 面積 | 135.9123910 | 坪数 | 41.1134 | |

現地とは必ずしも一致しないことがあります。あくまで参考図としてご利用ください。
資料（写し）によって発生した直接または間接の損失、損害等については市では一切の責任を負いません。

※ ※ 座標面積成果表 ※ ※ 17-7

| 地番 (17-7) | NO | 点名 | X | Y | 緯距 | 経距 | 倍横距 | 倍積 | 方向角 | 内角 | 辺長 | 測線 |
|------------|------|----|-------------|-----------|----------|---------|---------|---------------|-----------|------------|--------|-------------|
| | 6619 | | -76332.9120 | 8124.4640 | | | | | | | | |
| | 6598 | | -76335.5450 | 8132.6750 | -2.6330 | 8.2110 | 8.2110 | -21.61956300 | 107-46-46 | 184-08-26 | 8.623 | 6619 - 6598 |
| | 6620 | | -76335.9800 | 8133.7560 | -0.4350 | 1.0810 | 17.5030 | -7.61380500 | 111-55-12 | 270-00-09 | 1.165 | 6598 - 6620 |
| | 6643 | | -76356.8420 | 8125.3600 | -20.8620 | -8.3960 | 10.1880 | -212.54205600 | 201-55-21 | 269-59-28 | 22.488 | 6620 - 6643 |
| | 6645 | | -76353.1990 | 8116.3040 | 3.6430 | -9.0560 | -7.2640 | -26.46275200 | 291-54-49 | 269-59-52 | 9.761 | 6643 - 6645 |
| | 6619 | | -76332.9120 | 8124.4640 | 20.2870 | 8.1600 | -8.1600 | -165.54192000 | 21-54-41 | 265-52-05 | 21.867 | 6645 - 6619 |
| | | | | | | | 倍面積 | -433.780096 | | 1260-00-00 | 63.904 | |
| | | | | | | | 面積 | 216.8900480 | 坪数 | 65.6092 | | |

現地とは必ずしも一致しないことがあります。あくまで参考図としてご利用ください。
資料（写し）によって発生した直接または間接の損失、損害等については市では一切の責任を負いません。

* * 座標面積成果表 * * 17-8

地番 (17-8)

| NO | 点名 | X | Y | 緯距 | 経距 | 倍横距 | 倍積 | 方向角 | 内角 | 辺長 | 測線 |
|------|----|-------------|-----------|----------|---------|---------|---------------|-----------|------------|--------|-------------|
| 6620 | | -76335.9800 | 8133.7560 | | | | | | | | |
| 6621 | | -76339.5800 | 8142.7020 | -3.6000 | 8.9460 | 8.9460 | -32.20560000 | 111-55-14 | 269-59-38 | 9.643 | 6620 - 6621 |
| 6641 | | -76360.4430 | 8134.3090 | -20.8630 | -8.3930 | 9.4990 | -198.17763700 | 201-54-52 | 270-00-18 | 22.488 | 6621 - 6641 |
| 6643 | | -76356.8420 | 8125.3600 | 3.6010 | -8.9490 | -7.8430 | -28.24264300 | 291-55-10 | 270-00-11 | 9.646 | 6641 - 6643 |
| 6620 | | -76335.9800 | 8133.7560 | 20.8620 | 8.3960 | -8.3960 | -175.15735200 | 21-55-21 | 269-59-53 | 22.488 | 6643 - 6620 |
| | | | | | | 倍面積 | -433.783232 | | 1080-00-00 | 64.265 | |
| | | | | | | 面積 | 216.8916160 | 坪数 | 65.6097 | | |

現地とは必ずしも一致しないことがあります。あくまで参考図としてご利用ください。
資料（写し）によって発生した直接または間接の損失、損害等については市では一切の責任を負いません。

* * 座標面積成果表 * * 17-9

地番 (17-9)

| NO | 点名 | X | Y | 緯距 | 経距 | 倍横距 | 倍積 | 方向角 | 内角 | 辺長 | 測線 |
|------|----|-------------|-----------|----------|---------|----------|---------------|-----------|------------|--------|-------------|
| 6621 | | -76339.5800 | 8142.7020 | | | | | | | | |
| 6622 | | -76340.4510 | 8144.8660 | -0.8710 | 2.1640 | 2.1640 | -1.88484400 | 111-55-28 | 269-59-29 | 2.333 | 6621 - 6622 |
| 6639 | | -76361.3100 | 8136.4740 | -20.8590 | -8.3920 | -4.0640 | 84.77997600 | 201-54-57 | 269-54-30 | 22.484 | 6622 - 6639 |
| 6641 | | -76360.4430 | 8134.3090 | 0.8670 | -2.1650 | -14.6210 | -12.67640700 | 291-49-27 | 270-05-25 | 2.332 | 6639 - 6641 |
| 6621 | | -76339.5800 | 8142.7020 | 20.8630 | 8.3930 | -8.3930 | -175.10315900 | 21-54-52 | 270-00-36 | 22.488 | 6641 - 6621 |
| | | | | | | 倍面積 | -104.893434 | | 1080-00-00 | 49.637 | |
| | | | | | | 面積 | 52.4467170 | 坪数 | 15.8651 | | |

現地とは必ずしも一致しないことがあります。あくまで参考図としてご利用ください。
資料（写し）によって発生した直接または間接の損失、損害等については市では一切の責任を負いません。

** 座標面積成果表 ** 17-10

| 地番 (17-10) | NO | 点名 | X | Y | 緯距 | 経距 | 倍横距 | 倍積 | 方向角 | 内角 | 辺長 | 測線 |
|-------------|------|----|-------------|-----------|----------|---------|---------|---------------|-----------|------------|--------|-------------|
| | 6622 | | -76340.4510 | 8144.8660 | | | | | | | | |
| | 6623 | | -76344.4850 | 8154.8900 | -4.0340 | 10.0240 | 10.0240 | -40.43681600 | 111-55-18 | 269-57-01 | 10.805 | 6622 - 6623 |
| | 6637 | | -76365.3080 | 8146.5310 | -20.8230 | -8.3590 | 11.6890 | -243.40004700 | 201-52-19 | 270-01-09 | 22.438 | 6623 - 6637 |
| | 6638 | | -76365.0870 | 8145.9810 | 0.2210 | -0.5500 | 2.7800 | 0.61438000 | 291-53-28 | 179-46-34 | 0.593 | 6637 - 6638 |
| | 6639 | | -76361.3100 | 8136.4740 | 3.7770 | -9.5070 | -7.2770 | -27.48522900 | 291-40-02 | 270-14-55 | 10.230 | 6638 - 6639 |
| | 6622 | | -76340.4510 | 8144.8660 | 20.8590 | 8.3920 | -8.3920 | -175.04872800 | 21-54-57 | 270-00-21 | 22.484 | 6639 - 6622 |
| | | | | | | | 倍面積 | -485.756440 | | 1260-00-00 | 66.550 | |
| | | | | | | | 面積 | 242.8782200 | 坪数 | 73.4706 | | |

現地とは必ずしも一致しないことがあります。あくまで参考図としてご利用ください。
資料（写し）によって発生した直接または間接の損失、損害等については市では一切の責任を負いません。

※ ※ 座標面積成果表 ※ ※ 17-11

| 地番 (17-11) | | | | | | | | | | | |
|-------------|----|-------------|-----------|----------|----------|---------|---------------|-----------|------------|--------|-------------|
| NO | 点名 | X | Y | 緯距 | 経距 | 倍横距 | 倍積 | 方向角 | 内角 | 辺長 | 測線 |
| 6623 | | -76344.4850 | 8154.8900 | | | | | | | | |
| 6624 | | -76349.3350 | 8166.9400 | -4.8500 | 12.0500 | 12.0500 | -58.44250000 | 111-55-27 | 269-59-37 | 12.989 | 6623 - 6624 |
| 6635 | | -76370.1970 | 8158.5460 | -20.8620 | -8.3940 | 15.7060 | -327.65857200 | 201-55-04 | 271-19-28 | 22.487 | 6624 - 6635 |
| 6636 | | -76369.3810 | 8156.6460 | 0.8160 | -1.9000 | 5.4120 | 4.41619200 | 293-14-32 | 178-41-27 | 2.068 | 6635 - 6636 |
| 6637 | | -76365.3080 | 8146.5310 | 4.0730 | -10.1150 | -6.6030 | -26.89401900 | 291-55-59 | 269-56-20 | 10.904 | 6636 - 6637 |
| 6623 | | -76344.4850 | 8154.8900 | 20.8230 | 8.3590 | -8.3590 | -174.05945700 | 21-52-19 | 270-03-08 | 22.438 | 6637 - 6623 |
| | | | | | | 倍面積 | -582.638356 | | 1260-00-00 | 70.886 | |
| | | | | | | 面積 | 291.3191780 | 坪数 | 88.1240 | | |

現地とは必ずしも一致しないことがあります。あくまで参考図としてご利用ください。
資料（写し）によって発生した直接または間接の損失、損害等については市では一切の責任を負いません。

※ ※ 座標面積成果表 ※ ※ 17-12

地番 (17-12)

| NO | 点名 | X | Y | 緯距 | 経距 | 倍横距 | 倍積 | 方向角 | 内角 | 辺長 | 測線 |
|------|----|-------------|-----------|----------|----------|---------|---------------|-----------|------------|--------|-------------|
| 6624 | | -76349.3350 | 8166.9400 | | | | | | | | |
| 6625 | | -76354.1830 | 8178.9920 | -4.8480 | 12.0520 | 12.0520 | -58.42809600 | 111-54-46 | 270-00-32 | 12.991 | 6624 - 6625 |
| 6633 | | -76375.0460 | 8170.5960 | -20.8630 | -8.3960 | 15.7080 | -327.71600400 | 201-55-18 | 269-59-55 | 22.489 | 6625 - 6633 |
| 6635 | | -76370.1970 | 8158.5460 | 4.8490 | -12.0500 | -4.7380 | -22.97456200 | 291-55-13 | 269-59-51 | 12.989 | 6633 - 6635 |
| 6624 | | -76349.3350 | 8166.9400 | 20.8620 | 8.3940 | -8.3940 | -175.11562800 | 21-55-04 | 269-59-42 | 22.487 | 6635 - 6624 |
| | | | | | | 倍面積 | -584.234290 | | 1080-00-00 | 70.956 | |
| | | | | | | 面積 | 292.1171450 | 坪数 | 88.3654 | | |

現地とは必ずしも一致しないことがあります。あくまで参考図としてご利用ください。
資料（写し）によって発生した直接または間接の損失、損害等については市では一切の責任を負いません。

** ** 座標面積成果表 ** ** 17-13

地番 (17-13-1)

| NO | 点名 | X | Y | 緯距 | 経距 | 倍横距 | 倍積 | 方向角 | 内角 | 辺長 | 測線 |
|------|----|-------------|-----------|----------|----------|---------|---------------|-----------|------------|--------|-------------|
| 6625 | | -76354.1830 | 8178.9920 | | | | | | | | |
| 9710 | | -76360.5080 | 8194.7120 | -6.3250 | 15.7200 | 15.7200 | -99.42900000 | 111-55-03 | 270-00-15 | 16.945 | 6625 - 9710 |
| 9709 | | -76381.3710 | 8186.3160 | -20.8630 | -8.3960 | 23.0440 | -480.76697200 | 201-55-18 | 269-59-45 | 22.489 | 9710 - 9709 |
| 6633 | | -76375.0460 | 8170.5960 | 6.3250 | -15.7200 | -1.0720 | -6.78040000 | 291-55-03 | 270-00-15 | 16.945 | 9709 - 6633 |
| 6625 | | -76354.1830 | 8178.9920 | 20.8630 | 8.3960 | -8.3960 | -175.16574800 | 21-55-18 | 269-59-45 | 22.489 | 6633 - 6625 |
| | | | | | | 倍面積 | -762.142120 | | 1080-00-00 | 78.868 | |
| | | | | | | 面積 | 381.0710600 | 坪数 | 115.2739 | | |

現地とは必ずしも一致しないことがあります。あくまで参考図としてご利用ください。
資料（写し）によって発生した直接または間接の損失、損害等については市では一切の責任を負いません。

※ ※ 座標面積成果表 ※ ※ 17-14

地番 (17-13-2)

| NO | 点名 | X | Y | 緯距 | 経距 | 倍横距 | 倍積 | 方向角 | 内角 | 辺長 | 測線 |
|------|----|-------------|-----------|----------|----------|---------|---------------|-----------|------------|--------|-------------|
| 9710 | | -76560.5080 | 8194.7120 | | | | | | | | |
| 6626 | | -76366.0590 | 8208.5070 | -5.5510 | 13.7950 | 13.7950 | -76.57604500 | 111-55-10 | 270-00-08 | 14.870 | 9710 - 6626 |
| 6629 | | -76386.9220 | 8200.1110 | -20.8630 | -8.3960 | 19.1940 | -400.44442200 | 201-55-18 | 269-59-52 | 22.489 | 6626 - 6629 |
| 9709 | | -76381.3710 | 8186.3160 | 5.5510 | -13.7950 | -2.9970 | -16.63634700 | 291-55-10 | 270-00-08 | 14.870 | 6629 - 9709 |
| 9710 | | -76360.5080 | 8194.7120 | 20.8630 | 8.3960 | -8.3960 | -175.16574800 | 21-55-18 | 269-59-52 | 22.489 | 9709 - 9710 |
| | | | | | | 倍面積 | -668.822562 | | 1080-00-00 | 74.718 | |
| | | | | | | 面積 | 334.4112810 | 坪数 | 101.1594 | | |
| | | | | 総合計面積 | | | 7085.9687510 | | | | |

現地とは必ずしも一致しないことがあります。あくまで参考図としてご利用ください。
資料（写し）によって発生した直接または間接の損失、損害等については市では一切の責任を負いません。

※ ※ 座標面積成果表 ※ ※ 17-15

地番 (17-14)

| NO | 点名 | X | Y | 緯 距 | 経 距 | 倍横距 | 倍 積 | 方向角 | 内 角 | 辺 長 | 測 線 |
|------|----|-------------|-----------|----------|---------|----------|---------------|-----------|------------|--------|-------------|
| 6626 | | -76366.0590 | 8208.5070 | | | | | | | | |
| 6627 | | -76367.6130 | 8212.3710 | -1.5540 | 3.8640 | 3.8640 | -6.00465600 | 111-54-31 | 270-00-35 | 4.165 | 6626 - 6627 |
| 6628 | | -76385.4770 | 8203.9760 | -20.8640 | -8.3950 | -0.6670 | 13.91628800 | 201-55-06 | 269-59-53 | 22.490 | 6627 - 6628 |
| 6629 | | -76386.9220 | 8200.1110 | 1.5550 | -3.8650 | -12.9270 | -20.10148500 | 291-54-59 | 270-00-19 | 4.166 | 6628 - 6629 |
| 6626 | | -76366.0590 | 8208.5070 | 20.8630 | 8.3960 | -8.3960 | -175.16574800 | 21-55-18 | 269-59-13 | 22.489 | 6629 - 6626 |
| | | | | | | 倍面積 | -187.355601 | | 1080-00-00 | 53.310 | |
| | | | | | | 面 積 | 93.6778005 | 坪 数 | 28.3375 | | |

現地とは必ずしも一致しないことがあります。あくまで参考図としてご利用ください。
資料（写し）によって発生した直接または間接の損失、損害等については市では一切の責任を負いません。

※ ※ 座標面積成果表 ※ ※ 17-16

地番 (17-15)

| NO | 点名 | X | Y | 緯距 | 経距 | 倍横距 | 倍積 | 方向角 | 内角 | 辺長 | 測線 |
|------|----|-------------|-----------|----------|----------|---------|---------------|-----------|------------|--------|-------------|
| 6627 | | -76367.6130 | 8212.3710 | | | | | | | | |
| 6599 | | -76374.4010 | 8229.2400 | -6.7880 | 16.8690 | 16.8690 | -114.50677200 | 111-55-11 | 226-17-51 | 18.184 | 6627 - 6599 |
| 6600 | | -76378.1120 | 8230.7230 | -3.7110 | 1.4830 | 35.2210 | -130.70513100 | 158-13-02 | 226-12-34 | 3.996 | 6599 - 6600 |
| 6601 | | -76395.9750 | 8222.6100 | -17.8630 | -8.1130 | 28.5910 | -510.72103300 | 204-25-36 | 267-29-32 | 19.619 | 6600 - 6601 |
| 6628 | | -76388.4770 | 8203.9760 | 7.4980 | -18.6340 | 1.8440 | 13.82631200 | 291-55-08 | 269-59-58 | 20.086 | 6601 - 6628 |
| 6627 | | -76367.6130 | 8212.3710 | 20.8640 | 8.3950 | -8.3950 | -175.15328000 | 21-55-06 | 270-00-05 | 22.490 | 6628 - 6627 |
| | | | | | | 倍面積 | -917.259904 | | 1260-00-00 | 84.375 | |
| | | | | | | 面積 | 458.6299520 | 坪数 | 138.7355 | | |

現地とは必ずしも一致しないことがあります。あくまで参考図としてご利用ください。
資料（写し）によって発生した直接または間接の損失、損害等については市では一切の責任を負いません。

※ ※ 座標面積成果表 ※ ※ 17-17

地番 (17-16)

| NO | 点名 | X | Y | 緯 距 | 経 距 | 倍積距 | 倍 積 | 方向角 | 内 角 | 辺 長 | 測 線 |
|------|----|-------------|-----------|----------|----------|----------|---------------|-----------|------------|--------|-------------|
| 6601 | | -76395.9750 | 8222.6100 | | | | | | | | |
| 6602 | | -76408.8360 | 8216.7690 | -12.8610 | -5.8410 | -5.8410 | 75.12110100 | 204-25-33 | 267-29-21 | 14.125 | 6601 - 6602 |
| 6631 | | -76397.1570 | 8187.6890 | 11.6990 | -29.0800 | -40.7620 | -476.87463800 | 291-54-54 | 270-00-23 | 31.345 | 6602 - 6631 |
| 6630 | | -76384.0440 | 8192.9580 | 13.0930 | 5.2690 | -64.5730 | -845.45428900 | 21-55-17 | 269-59-49 | 14.113 | 6631 - 6630 |
| 6601 | | -76395.9750 | 8222.6100 | -11.9310 | 29.6520 | -29.6520 | 353.77801200 | 111-55-06 | 272-30-27 | 31.962 | 6630 - 6601 |
| | | | | | | 倍面積 | -893.429814 | | 1080-00-00 | 91.545 | |
| | | | | | | 面 積 | 446.7149070 | 坪 数 | 135.1312 | | |

現地とは必ずしも一致しないことがあります。あくまで参考図としてご利用ください。
資料（写し）によって発生した直接または間接の損失、損害等については市では一切の責任を負いません。

※ ※ 座標面積成果表 ※ ※ 17-18

地番 (17-17)

| NO | 点名 | X | Y | 緯距 | 経距 | 倍横距 | 倍積 | 方向角 | 内角 | 辺長 | 測線 |
|------|----|-------------|-----------|----------|----------|----------|---------------|-----------|------------|--------|-------------|
| 6602 | | -76408.8360 | 8216.7690 | | | | | | | | |
| 6591 | | -76426.7500 | 8208.6330 | -17.9140 | -8.1360 | -8.1360 | 145.74830400 | 204-25-34 | 233-06-22 | 19.675 | 6602 - 6591 |
| 6592 | | -76427.6070 | 8204.7570 | -0.8570 | -3.8760 | -20.1480 | 17.26683600 | 257-31-56 | 231-04-45 | 3.970 | 6591 - 6592 |
| 6603 | | -76409.8810 | 8182.5610 | 17.7260 | -22.1960 | -46.2200 | -819.29572000 | 308-36-41 | 253-18-28 | 28.406 | 6592 - 6603 |
| 6631 | | -76397.1370 | 8187.6890 | 12.7440 | 5.1280 | -63.2880 | -806.54227200 | 21-55-09 | 269-59-45 | 13.737 | 6603 - 6631 |
| 6602 | | -76408.8360 | 8216.7690 | -11.6990 | 29.0800 | -29.0800 | 340.20692000 | 111-54-54 | 272-30-40 | 31.345 | 6631 - 6602 |
| | | | | | | 倍面積 | -1122.615932 | | 1260-00-00 | 97.133 | |
| | | | | | | 面積 | 561.3079660 | 坪数 | 169.7956 | | |

現地とは必ずしも一致しないことがあります。あくまで参考図としてご利用ください。
資料（写し）によって発生した直接または間接の損失、損害等については市では一切の責任を負いません。

※ ※ 座標面積成果表 ※ ※ 17-19

地番 (17-18)

| NO | 点名 | X | Y | 緯距 | 経距 | 倍横距 | 倍積 | 方向角 | 内角 | 辺長 | 測線 |
|------|----|-------------|-----------|----------|----------|----------|---------------|-----------|------------|--------|-------------|
| 6603 | | -76409.8810 | 8182.5610 | | | | | | | | |
| 6593 | | -76402.5230 | 8173.3480 | 7.3580 | -9.2130 | -9.2130 | -67.78925400 | 308-36-46 | 165-48-35 | 11.791 | 6603 - 6593 |
| 6604 | | -76401.7020 | 8171.5400 | 0.8210 | -1.8080 | -20.2340 | -16.61211400 | 294-25-21 | 267-29-48 | 1.986 | 6593 - 6604 |
| 6632 | | -76379.0870 | 8180.6400 | 22.6150 | 9.1000 | -12.9420 | -292.68333000 | -21-55-09 | 270-00-06 | 24.377 | 6604 - 6632 |
| 6630 | | -76384.0440 | 8192.9580 | -4.9570 | 12.3180 | 8.4760 | -42.01553200 | 111-55-15 | 269-59-58 | 13.278 | 6632 - 6630 |
| 6603 | | -76409.8810 | 8182.5610 | -25.8370 | -10.3970 | 10.3970 | -268.62728900 | 201-55-13 | 286-41-33 | 27.850 | 6630 - 6603 |
| | | | | | | 倍面積 | -687.727519 | | 1260-00-00 | 79.282 | |
| | | | | | | 面積 | 343.8637595 | 坪数 | 104.0187 | | |

現地とは必ずしも一致しないことがあります。あくまで参考図としてご利用ください。
資料（写し）によって発生した直接または間接の損失、損害等については市では一切の責任を負いません。

※ ※ 座標面積成果表 ※ ※ 17-20

地番 (17-19)

| NO | 点名 | X | Y | 緯距 | 経距 | 倍横距 | 倍積 | 方向角 | 内角 | 辺長 | 測線 |
|------|----|-------------|-----------|----------|----------|----------|---------------|-----------|------------|--------|-------------|
| 6604 | | -76401.7020 | 8171.5400 | | | | | | | | |
| 6605 | | -76396.0220 | 8159.0300 | 5.6800 | -12.5100 | -12.5100 | -71.05680000 | 294-25-11 | 267-29-59 | 13.739 | 6604 - 6605 |
| 6634 | | -76373.9640 | 8167.9060 | 22.0580 | 8.8760 | -16.1440 | -356.10435200 | 21-55-10 | 269-59-45 | 23.777 | 6605 - 6634 |
| 6632 | | -76379.0870 | 8180.6400 | -5.1230 | 12.7340 | 5.4660 | -28.00231800 | 111-54-55 | 270-00-14 | 13.726 | 6634 - 6632 |
| 6604 | | -76401.7020 | 8171.5400 | -22.6150 | -9.1000 | 9.1000 | -205.79650000 | 201-55-09 | 272-30-02 | 24.377 | 6632 - 6604 |
| | | | | | | 倍面積 | -660.959970 | | 1080-00-00 | 75.619 | |
| | | | | | | 面積 | 330.4799850 | 坪数 | 99.9701 | | |

現地とは必ずしも一致しないことがあります。あくまで参考図としてご利用ください。
資料（写し）によって発生した直接または間接の損失、損害等については市では一切の責任を負いません。

※ ※ 座標面積成果表 ※ ※ 17-21

地番 (17-20)

| NO | 点名 | X | Y | 緯距 | 経距 | 倍横距 | 倍積 | 方向角 | 内角 | 辺長 | 測線 |
|------|----|-------------|-----------|----------|----------|----------|---------------|-----------|------------|--------|-------------|
| 6605 | | -76396.0220 | 8159.0300 | | | | | | | | |
| 6606 | | -76390.9920 | 8147.9500 | 5.0300 | -11.0800 | -11.0800 | -55.73240000 | 294-25-00 | 267-30-09 | 12.168 | 6605 - 6606 |
| 6636 | | -76369.3810 | 8156.6460 | 21.6110 | 8.6960 | -13.4640 | -290.97050400 | 21-55-09 | 271-19-23 | 23.295 | 6606 - 6636 |
| 6635 | | -76370.1970 | 8158.5460 | -0.8160 | 1.9000 | -2.8680 | 2.34028800 | 113-14-32 | 178-40-50 | 2.068 | 6636 - 6635 |
| 6634 | | -76373.9640 | 8167.9060 | -3.7670 | 9.3600 | 8.3920 | -31.61266400 | 111-55-22 | 269-59-48 | 10.090 | 6635 - 6634 |
| 6605 | | -76396.0220 | 8159.0300 | -22.0580 | -8.8760 | 8.8760 | -195.78680800 | 201-55-10 | 272-29-50 | 23.777 | 6634 - 6605 |
| | | | | | | 倍面積 | -571.762088 | | 1260-00-00 | 71.398 | |
| | | | | | | 面積 | 285.8810440 | 坪数 | 86.4790 | | |

現地とは必ずしも一致しないことがあります。あくまで参考図としてご利用ください。
資料（写し）によって発生した直接または間接の損失、損害等については市では一切の責任を負いません。

※ ※ 座標面積成果表 ※ ※ 17-22

地番 (17-21)

| NO | 点名 | X | Y | 緯距 | 経距 | 倍横距 | 倍積 | 方向角 | 内角 | 辺長 | 測線 |
|------|----|-------------|-----------|----------|----------|----------|---------------|-----------|------------|--------|-------------|
| 6606 | | -76390.9920 | 8147.9500 | | | | | | | | |
| 6607 | | -76386.2340 | 8137.4720 | 4.7580 | -10.4780 | -10.4780 | -49.85432400 | 294-25-21 | 267-29-46 | 11.508 | 6606 - 6607 |
| 6638 | | -76365.0870 | 8145.9810 | 21.1470 | 8.5090 | -12.4470 | -263.21670900 | 21-55-07 | 270-00-44 | 22.795 | 6607 - 6638 |
| 6636 | | -76369.3810 | 8156.6460 | -4.2940 | 10.6650 | 6.7270 | -28.88573800 | 111-55-51 | 269-59-18 | 11.497 | 6638 - 6636 |
| 6606 | | -76390.9920 | 8147.9500 | -21.6110 | -8.6960 | 8.6960 | -187.92925600 | 201-55-09 | 272-30-12 | 23.295 | 6636 - 6606 |
| | | | | | | 倍面積 | -529.886027 | | 1080-00-00 | 69.095 | |
| | | | | | | 面積 | 264.9430135 | 坪数 | 80.1452 | | |

現地とは必ずしも一致しないことがあります。あくまで参考図としてご利用ください。
資料（写し）によって発生した直接または間接の損失、損害等については市では一切の責任を負いません。

** 座標面積成果表 ** 17-23

地番 (17-22)

| NO | 点名 | X | Y | 緯距 | 経距 | 倍横距 | 倍積 | 方向角 | 内角 | 辺長 | 測線 |
|------|----|-------------|-----------|----------|----------|----------|---------------|-----------|------------|--------|-------------|
| 6607 | | -76386.2340 | 8137.4720 | | | | | | | | |
| 6608 | | -76381.0630 | 8126.0840 | 5.1710 | -11.3880 | -11.3880 | -58.88734800 | 294-25-18 | 269-59-48 | 12.507 | 6607 - 6608 |
| 6640 | | -76360.8320 | 8135.2690 | 20.2310 | 9.1850 | -13.5910 | -274.95952100 | 24-25-06 | 267-14-44 | 22.218 | 6608 - 6640 |
| 6638 | | -76365.0870 | 8145.9810 | -4.2550 | 10.7120 | 6.3060 | -26.83203000 | 111-39-50 | 270-15-17 | 11.526 | 6640 - 6638 |
| 6607 | | -76386.2340 | 8137.4720 | -21.1470 | -8.5090 | 8.5090 | -179.93982300 | 201-55-07 | 272-30-11 | 22.795 | 6638 - 6607 |
| | | | | | | 倍面積 | -540.618722 | | 1080-00-00 | 69.046 | |
| | | | | | | 面積 | 270.3093610 | 坪数 | 81.7685 | | |

現地とは必ずしも一致しないことがあります。あくまで参考図としてご利用ください。
資料（写し）によって発生した直接または間接の損失、損害等については市では一切の責任を負いません。

** 座標面積成果表 ** 17-24

地番 (17-23)

| NO | 点名 | X | Y | 緯距 | 経距 | 倍横距 | 倍積 | 方向角 | 内角 | 辺長 | 測線 |
|------|----|-------------|-----------|----------|---------|---------|---------------|-----------|------------|--------|-------------|
| 6608 | | -76381.0630 | 8126.0840 | | | | | | | | |
| 6609 | | -76380.0230 | 8123.7940 | 1.0400 | -2.2900 | -2.2900 | -2.38160000 | 294-25-30 | 269-59-39 | 2.515 | 6608 - 6609 |
| 6642 | | -76359.8920 | 8132.9340 | 20.1310 | 9.1400 | 4.5600 | 91.79736000 | 24-25-09 | 267-30-33 | 22.109 | 6609 - 6642 |
| 6640 | | -76360.8320 | 8135.2690 | -0.9400 | 2.3350 | 16.0350 | -15.07290000 | 111-55-42 | 272-29-24 | 2.517 | 6642 - 6640 |
| 6608 | | -76381.0630 | 8126.0840 | -20.2310 | -9.1850 | 9.1850 | -185.82173500 | 204-25-06 | 270-00-24 | 22.218 | 6640 - 6608 |
| | | | | | | 倍面積 | -111.478875 | | 1080-00-00 | 49.359 | |
| | | | | | | 面積 | 55.7394375 | 坪数 | 16.8611 | | |

現地とは必ずしも一致しないことがあります。あくまで参考図としてご利用ください。
資料（写し）によって発生した直接または間接の損失、損害等については市では一切の責任を負いません。

** 面積計算 (倍横距法) ** 17-25

| 地番 | 器械点 | 視準点 | 内角 | 方向角 | 距離 | 緯距 | 経距 | X座標 | Y座標 | 倍横距 | 倍面積 |
|-------|-------|-------|----------|-----------|--------|----------|----------|-------------|-----------|---------|-------------|
| 128-1 | 6609 | 6609 | 92-30-06 | 114-25-13 | 13.465 | -5.5668 | 12.2604 | -76380.0230 | 8123.7940 | 12.2604 | -68.251195 |
| 6609 | 6642 | 6642 | 89-59-56 | 24-25-09 | 22.109 | 20.1310 | 9.1400 | -76359.8920 | 8132.9340 | 33.6608 | 677.625565 |
| 6642 | 128-2 | 128-2 | 87-29-57 | 291-55-06 | 14.417 | 5.3815 | -13.3747 | -76354.5105 | 8119.5593 | 29.4261 | 158.356557 |
| 128-2 | 128-1 | 128-1 | 90-00-01 | 201-55-07 | 21.500 | -19.9457 | -8.0257 | -76374.4562 | 8111.5336 | 8.0257 | -160.078204 |
| | | | | | | | | | | 倍面積 | 607.652723 |
| | | | | | | | | | | 面積 | 303.8263615 |

現地とは必ずしも一致しないことがあります。あくまで参考図としてご利用ください。
資料(写し)によって発生した直接または間接の損失、損害等については市では一切の責任を負いません。

※ ※ 座標面積成果表 ※ ※ 17-26

地番 (17-25)

| NO | 点名 | X | Y | 緯距 | 経距 | 倍横距 | 倍積 | 方向角 | 内角 | 辺長 | 測線 |
|------|----|-------------|-----------|----------|----------|----------|---------------|-----------|------------|--------|-------------|
| 6610 | | -76373.6010 | 8109.6500 | | | | | | | | |
| 6611 | | -76366.8320 | 8094.7450 | 6.7690 | -14.9050 | -14.9050 | -100.89194500 | 294-25-29 | 267-29-49 | 16.370 | 6610 - 6611 |
| 6647 | | -76347.6340 | 8102.4710 | 19.1980 | 7.7260 | -22.0840 | -423.96863200 | 21-55-18 | 269-59-56 | 20.694 | 6611 - 6647 |
| 6644 | | -76353.7390 | 8117.6420 | -6.1050 | 15.1710 | 0.8130 | -4.96336500 | 111-55-14 | 269-59-53 | 16.353 | 6647 - 6644 |
| 6610 | | -76373.6010 | 8109.6500 | -19.8620 | -7.9920 | 7.9920 | -158.73710400 | 201-55-07 | 272-30-22 | 21.410 | 6644 - 6610 |
| | | | | | | 倍面積 | -688.561046 | | 1080-00-00 | 74.827 | |
| | | | | | | 面積 | 344.2805230 | 坪数 | 104.1448 | | |

現地とは必ずしも一致しないことがあります。あくまで参考図としてご利用ください。
資料（写し）によって発生した直接または間接の損失、損害等については市では一切の責任を負いません。

* * 座標面積成果表 * * 17-27

地番 (17-26)

| NO | 点名 | X | Y | 緯距 | 経距 | 倍横距 | 倍積 | 方向角 | 内角 | 辺長 | 測線 |
|------|----|-------------|-----------|----------|----------|----------|---------------|-----------|------------|--------|-------------|
| 6611 | | -76366.8320 | 8094.7450 | | | | | | | | |
| 6612 | | -76362.1445 | 8084.4215 | 4.6875 | -10.3235 | -10.3235 | -48.39140625 | 294-25-15 | 267-29-54 | 11.338 | 6611 - 6612 |
| 6652 | | -76343.4050 | 8091.9620 | 18.7395 | 7.5405 | -13.1065 | -245.60925675 | 21-55-09 | 270-00-05 | 20.200 | 6612 - 6652 |
| 6647 | | -76347.6340 | 8102.4710 | -4.2290 | 16.5090 | 4.9430 | -20.90394700 | 111-55-14 | 270-00-04 | 11.328 | 6652 - 6647 |
| 6611 | | -76366.8320 | 8094.7450 | -19.1980 | -7.7260 | 7.7260 | -148.32374800 | 201-55-18 | 272-29-57 | 20.694 | 6647 - 6611 |
| | | | | | | 倍面積 | -463.228358 | | 1080-00-00 | 63.560 | |
| | | | | | | 面積 | 231.6141790 | 坪数 | 70.0632 | | |

現地とは必ずしも一致しないことがあります。あくまで参考図としてご利用ください。
資料（写し）によって発生した直接または間接の損失、損害等については市では一切の責任を負いません。

※ ※ 座標面積成果表 ※ ※ 17-28

地番 (17-27)

| NO | 点名 | X | Y | 緯距 | 経距 | 倍積距 | 倍積 | 方向角 | 内角 | 辺長 | 測線 |
|------|----|-------------|-----------|----------|---------|----------|---------------|-----------|------------|--------|-------------|
| 6612 | | -76362.1445 | 8084.4215 | | | | | | | | |
| 6594 | | -76357.7280 | 8074.6950 | 4.4165 | -9.7265 | -9.7265 | -42.95708725 | 294-25-17 | 225-26-01 | 10.682 | 6612 - 6594 |
| 6595 | | -76354.0070 | 8073.3300 | 3.7210 | -1.3650 | -20.8180 | -77.46377800 | 339-51-18 | 226-00-02 | 3.963 | 6594 - 6595 |
| 6613 | | -76338.8610 | 8080.6700 | 15.1460 | 7.3400 | -14.8450 | -224.81207800 | 25-51-20 | 266-03-53 | 16.831 | 6595 - 6613 |
| 6652 | | -76343.4050 | 8091.9620 | -4.5440 | 11.2920 | 3.7890 | -17.21721600 | 111-55-13 | 269-59-56 | 12.172 | 6613 - 6652 |
| 6612 | | -76362.1445 | 8084.4215 | -18.7395 | -7.5405 | 7.5405 | -141.30519975 | 201-55-09 | 272-30-08 | 20.200 | 6652 - 6612 |
| | | | | | | 倍面積 | -503.755359 | | 1260-00-00 | 63.848 | |
| | | | | | | 面積 | 251.8776795 | 坪数 | 76.1929 | | |

現地とは必ずしも一致しないことがあります。あくまで参考図としてご利用ください。
資料（写し）によって発生した直接または間接の損失、損害等については市では一切の責任を負いません。

<< 君津市箕輪土地区画整理事業 >>

※ ※ 面積計算 (倍横距法) ※ ※ 17-29

| 地 器械点 | 番 : 17-29 視準点 | 内角 | 方向角 | 距離 | 緯距 | 経距 | X座標 | Y座標 | 倍横距 | 倍面積 |
|----------|------------------|----------|-----------|--------|----------|---------|-------------|-----------|----------|-------------|
| 128-2 | 6644 | 89-59-59 | 291-55-06 | 2.067 | 0.7715 | -1.9173 | -76353.7390 | 8117.6420 | -1.9173 | -1.479197 |
| 6644 | 6610 | 90-00-01 | 201-55-07 | 21.410 | -19.8620 | -7.9920 | -76373.6010 | 8109.6500 | -11.8266 | 234.899929 |
| 6610 | 128-1 | 92-30-06 | 114-25-13 | 2.069 | -0.8552 | 1.8836 | -76374.4562 | 8111.5336 | -17.9350 | 15.338012 |
| 128-1 | 128-2 | 87-29-54 | 21-55-07 | 21.500 | 19.9457 | 8.0257 | -76354.5105 | 8119.5593 | -8.0257 | -160.078204 |
| | | | | | | | | | 倍面積 | 88.680540 |
| | | | | | | | | | 面積 | 44.3402700 |

現地とは必ずしも一致しないことがあります。あくまで参考図としてご利用ください。
資料(写し)によって発生した直接または間接の損失、損害等については市では一切の責任を負いません。