
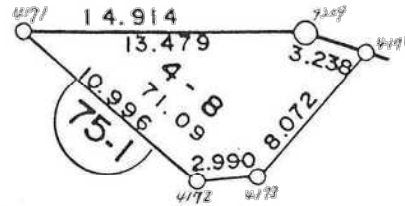


君津市外箕輪二丁目

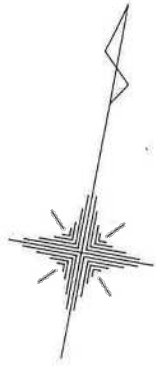

現地とは必ずしも一致しないことがあります。あくまで参考図としてご利用ください。  
資料（写し）によって発生した直接または間接の損失、損害等については市では一切の責任を負いません。

※ ※ 座標面積成果表 ※ ※ 4-3

地番 (4-1 )

NO	点名	X	Y	緯距	経距	倍横距	倍積	方向角	内角	辺長	測線
9209		-75773.0820	8238.6210								
4174		-75773.1920	8241.8570	-0.1100	3.2360	3.2360	-0.35596000	91-56-49	293-55-45	3.238	9209 - 4174
4173		-75780.4550	8238.3340	-7.2630	-3.5230	2.9490	-21.41858700	205-52-34	224-15-31	8.072	4174 - 4173
4172		-75781.4710	8235.5220	-1.0160	-2.8120	-3.3860	3.44017600	250-08-05	225-44-51	2.990	4173 - 4172
4171		-75776.6710	8225.6290	4.8000	-9.8930	-16.0910	-77.23680000	295-52-56	318-40-30	10.996	4172 - 4171
9209		-75773.0820	8238.6210	3.5890	12.9920	-12.9920	-46.62828800	74-33-26	197-23-23	13.479	4171 - 9209
						倍面積	-142.199459		1260-00-00	38.775	
						面積	71.0997295	坪数	21.5076		
				総合計	面積	71.0997295					

現地とは必ずしも一致しないことがあります。あくまで参考図としてご利用ください。  
資料（写し）によって発生した直接または間接の損失、損害等については市では一切の責任を負いません。