
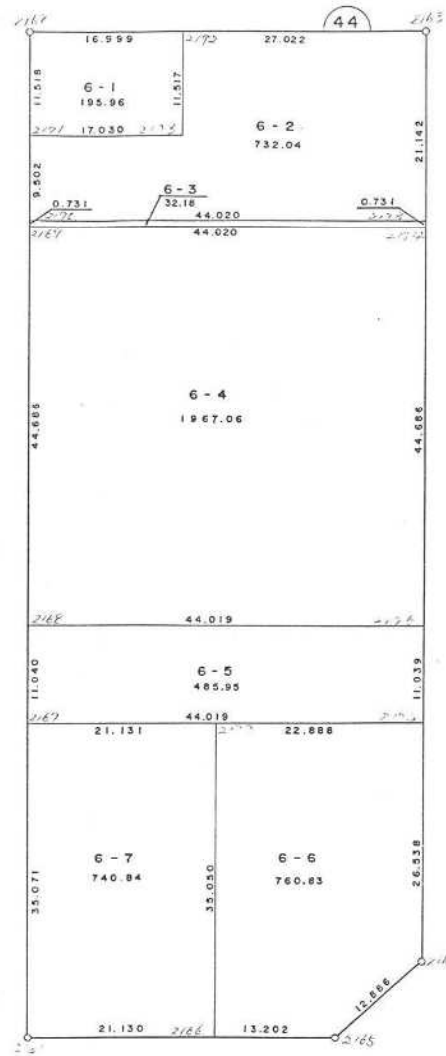


君津市外箕輪三丁目

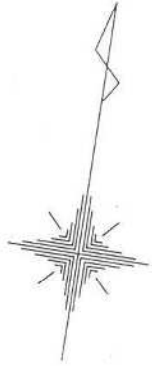

現地とは必ずしも一致しないことがあります。あくまで参考図としてご利用ください。
資料（写し）によって発生した直接または間接の損失、損害等については市では一切の責任を負いません。

※ ※ 座標面積成果表 ※ ※ 6 - 1

地番 (6-1)

NO	点名	X	Y	緯距	経距	倍横距	倍積	方向角	内角	辺長	測線
2162		-75378.1740	8583.8560								
2172		-75374.8050	8600.5180	3.3690	16.6620	16.6620	56.13427800	78-34-09	269-59-49	16.999	2162 - 2172
2178		-75386.0930	8602.8010	-11.2880	2.2830	35.6070	-401.93181600	168-33-58	269-59-48	11.517	2172 - 2178
2171		-75389.4700	8586.1090	-3.3770	-16.6920	21.1980	-71.58564600	258-33-46	270-09-27	17.030	2178 - 2171
2162		-75378.1740	8583.8560	11.2960	-2.2530	2.2530	25.44988800	348-43-13	269-50-56	11.518	2171 - 2162
						倍面積	-391.933296		1080-00-00	57.064	
						面積	195.9666480	坪数	59.2799		

現地とは必ずしも一致しないことがあります。あくまで参考図としてご利用ください。
資料（写し）によって発生した直接または間接の損失、損害等については市では一切の責任を負いません。

** ** 座標面積成果表 ** ** 6-2

地番 (6-2)

NO	点名	X	Y	緯距	経距	倍横距	倍積	方向角	内角	辺長	測線
2170		-75398.7890	8587.9670								
2171		-75389.4700	8586.1090	9.3190	-1.8580	-1.8580	-17.31470200	348-43-28	269-50-18	9.502	2170 - 2171
2178		-75386.0930	8602.8010	3.3770	16.6920	12.9760	43.81995200	78-33-46	90-00-12	17.030	2171 - 2178
2172		-75374.8050	8600.5180	11.2880	-2.2830	27.3850	309.12188000	348-33-58	270-00-06	11.517	2178 - 2172
2163		-75369.4490	8627.0040	5.3560	26.4860	51.5880	276.30532800	78-34-04	270-09-23	27.022	2172 - 2163
2173		-75390.1830	8631.1380	-20.7340	4.1340	82.2080	-1704.50067200	168-43-27	270-00-07	21.142	2163 - 2173
2170		-75398.7890	8587.9670	-8.6060	-43.1710	43.1710	-371.52962600	258-43-34	269-59-54	44.020	2173 - 2170
						倍面積	-1464.097840		1440-00-00	130.233	
						面積	732.0489200	坪数	221.4447		

現地とは必ずしも一致しないことがあります。あくまで参考図としてご利用ください。
資料（写し）によって発生した直接または間接の損失、損害等については市では一切の責任を負いません。

* * 座標面積成果表 * * 6 - 3

地番 (6-3)

NO	点名	X	Y	緯距	経距	倍横距	倍積	方向角	内角	辺長	測線
2169		-75399.5060	8588.1100								
2170		-75398.7890	8587.9670	0.7170	-0.1430	-0.1430	-0.10253100	348-43-15	270-00-19	0.731	2169 - 2170
2173		-75390.1830	8631.1380	8.6060	43.1710	42.8850	369.06831000	78-43-34	269-59-41	44.020	2170 - 2173
2174		-75390.9000	8631.2810	-0.7170	0.1430	86.1990	-61.80468300	168-43-15	270-00-19	0.731	2173 - 2174
2169		-75399.5060	8588.1100	-8.6060	-43.1710	43.1710	-371.52962600	258-43-34	269-59-41	44.020	2174 - 2169
						倍面積	-64.368530		1080-00-00	89.502	
						面積	32.1842650	坪数	9.7357		

現地とは必ずしも一致しないことがあります。あくまで参考図としてご利用ください。
資料（写し）によって発生した直接または間接の損失、損害等については市では一切の責任を負いません。

** ** 座標面積成果表 ** ** 6-4

地番 (6-4)

NO	点名	X	Y	緯距	経距	倍横距	倍積	方向角	内角	辺長	測線
2168		-75443.3290	8596.8490								
2169		-75399.5060	8588.1100	43.8230	-8.7390	-8.7390	-382.96919700	348-43-20	270-00-14	44.686	2168 - 2169
2174		-75390.9000	8631.2810	8.6060	43.1710	25.6930	221.11395800	78-43-34	269-59-51	44.020	2169 - 2174
2175		-75434.7230	8640.0190	-43.8230	8.7360	77.6020	-3400.75244600	168-43-25	270-00-08	44.686	2174 - 2175
2168		-75443.3290	8596.8490	-8.6060	-43.1700	43.1700	-371.52102000	258-43-33	269-59-47	44.019	2175 - 2168
						倍面積	-3934.128705		1080-00-00	177.411	
						面積	1967.0643525	坪数	595.0369		

現地とは必ずしも一致しないことがあります。あくまで参考図としてご利用ください。
資料（写し）によって発生した直接または間接の損失、損害等については市では一切の責任を負いません。

** ** 座標面積成果表 ** ** 6-5

地番 (6-5)

NO	点名	X	Y	緯距	経距	倍横距	倍積	方向角	内角	辺長	測線
2167		-75454.1560	8599.0080								
2168		-75443.3290	8596.8490	10.8270	-2.1590	-2.1590	-23.37549300	348-43-21	270-00-12	11.040	2167 - 2168
2175		-75434.7230	8640.0190	8.6060	43.1700	38.8520	334.36031200	78-43-33	270-00-03	44.019	2168 - 2175
2176		-75445.5490	8642.1770	-10.8260	2.1580	84.1800	-911.33268000	168-43-36	269-59-51	11.039	2175 - 2176
2167		-75454.1560	8599.0080	-8.6070	-43.1690	43.1690	-371.55558300	258-43-27	269-59-54	44.019	2176 - 2167
						倍面積	-971.903444		1080-00-00	110.117	
						面積	485.9517220	坪数	147.0003		

現地とは必ずしも一致しないことがあります。あくまで参考図としてご利用ください。
資料（写し）によって発生した直接または間接の損失、損害等については市では一切の責任を負いません。

* * 座標面積成果表 * * 6 - 6

地番 (6-6)

NO	点名	X	Y	緯距	経距	倍横距	倍積	方向角	内角	辺長	測線
2164		-75471.5750	8647.3650								
2165		-75481.8040	8639.5280	-10.2290	-7.8370	-7.8370	80.16467300	217-27-28	221-12-21	12.886	2164 - 2165
2166		-75484.3990	8626.5840	-2.5950	-12.9440	-28.6180	74.26371000	258-39-49	270-03-41	13.202	2165 - 2166
2177		-75450.0250	8619.7310	34.3740	-6.8530	-48.4150	-1664.21721000	348-43-30	269-59-51	35.050	2166 - 2177
2176		-75445.5490	8642.1770	4.4760	22.4460	-32.8220	-146.91127200	78-43-21	270-00-14	22.888	2177 - 2176
2164		-75471.5750	8647.3650	-26.0260	5.1880	-5.1880	135.02288800	168-43-35	228-43-53	26.538	2176 - 2164
						倍面積	-1521.677211		1260-00-00	110.564	
						面積	760.8386055	坪数	230.1536		

現地とは必ずしも一致しないことがあります。あくまで参考図としてご利用ください。
資料（写し）によって発生した直接または間接の損失、損害等については市では一切の責任を負いません。

* * 座標面積成果表 * * 6 - 7

地番 (6-7)

NO	点名	X	Y	緯距	経距	倍横距	倍積	方向角	内角	辺長	測線
2161		-75488.5500	8605.8660								
2167		-75454.1560	8599.0080	34.3940	-6.8580	-6.8580	-235.87405200	348-43-24	270-00-10	35.071	2161 - 2167
2177		-75450.0250	8619.7310	4.1310	20.7230	7.0070	28.94591700	78-43-34	269-59-56	21.131	2167 - 2177
2166		-75484.3990	8626.5840	-34.3740	6.8530	34.5830	-1188.75604200	168-43-30	269-56-43	35.050	2177 - 2166
2161		-75488.5500	8605.8660	-4.1510	-20.7180	20.7180	-86.00041800	258-40-13	270-03-11	21.130	2166 - 2161
						倍面積	-1481.684595		1080-00-00	112.382	
						面積	740.8422975	坪数	224.1047		
				総合計面積			4914.8968105				

現地とは必ずしも一致しないことがあります。あくまで参考図としてご利用ください。
資料（写し）によって発生した直接または間接の損失、損害等については市では一切の責任を負いません。