
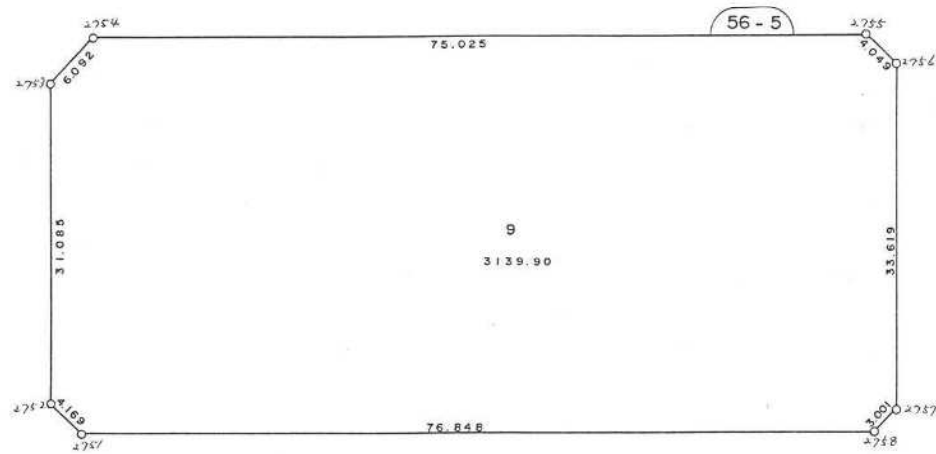


君津市外箕輪三丁目

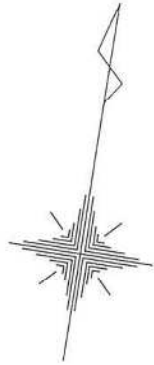

現地とは必ずしも一致しないことがあります。あくまで参考図としてご利用ください。
資料（写し）によって発生した直接または間接の損失、損害等については市では一切の責任を負いません。

** ** 座標面積成果表 ** ** 9

地番 (9)	NO	点名	X	Y	緯距	経距	倍横距	倍積	方向角	内角	辺長	測線
	2751		-75626.0190	8518.0020								
	2752		-75623.7750	8514.4880	2.2440	-3.5140	-3.5140	-7.88541600	302-33-43	226-07-57	4.169	2751 - 2752
	2753		-75593.2930	8508.3940	30.4820	-6.0940	-13.1220	-399.98480400	348-41-40	222-07-32	31.085	2752 - 2753
	2754		-75588.0616	8511.5150	5.2314	3.1210	-16.0950	-84.19938300	30-49-12	227-50-07	6.092	2753 - 2754
	2755		-75573.3035	8585.0740	14.7581	73.5590	60.5850	894.11948850	78-39-19	224-45-09	75.025	2754 - 2755
	2756		-75575.5330	8588.4542	-2.2295	3.3802	137.5242	-306.61020390	123-24-28	225-19-17	4.049	2755 - 2756
	2757		-75608.5040	8595.0250	-32.9710	6.5708	147.4752	-4862.40481920	168-43-45	224-45-35	33.619	2756 - 2757
	2758		-75611.0070	8593.3690	-2.5030	-1.6560	152.3900	-381.43217000	213-29-20	225-14-46	3.001	2757 - 2758
	2751		-75626.0190	8518.0020	-15.0120	-75.3670	75.3670	-1131.40940400	258-44-06	223-49-37	76.848	2758 - 2751
							倍面積	-6279.806711		1800-00-00	233.888	
							面積	3139.9033555	坪数	949.8207		
							総合計面積	3139.9033555				

現地とは必ずしも一致しないことがあります。あくまで参考図としてご利用ください。
資料（写し）によって発生した直接または間接の損失、損害等については市では一切の責任を負いません。