
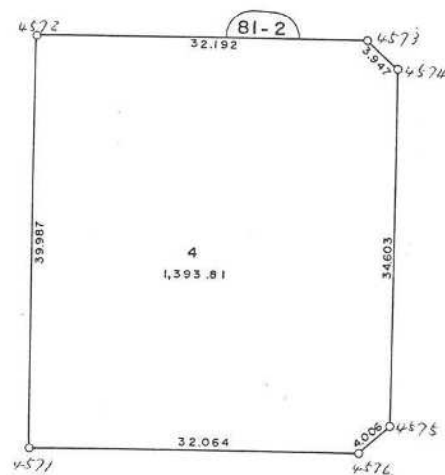


君津市外箕輪四丁目

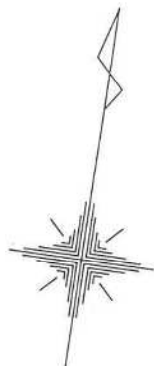

現地とは必ずしも一致しないことがあります。あくまで参考図としてご利用ください。
資料（写し）によって発生した直接または間接の損失、損害等については市では一切の責任を負いません。

※ ※ 座標面積成果表 ※ ※ 4

地番 (4)

NO	点名	X	Y	緯距	経距	倍横距	倍積	方向角	内角	辺長	測線
4571		-76094.3320	8675.7940								
4572		-76055.1160	8667.9810	39.2160	-7.8130	-7.8130	-306.39460800	348-43-57	269-58-29	39.987	4571 - 4572
4573		-76048.8120	8699.5500	6.3040	31.5690	15.9430	100.50467200	78-42-26	223-33-41	32.192	4572 - 4573
4574		-76050.9190	8702.8870	-2.1070	3.3370	50.8490	-107.13884300	122-16-07	226-28-45	3.947	4573 - 4574
4575		-76084.8570	8709.6390	-33.9380	6.7520	60.9380	-2068.11384400	168-44-52	228-03-43	34.603	4574 - 4575
4576		-76088.0640	8707.2390	-3.2070	-2.4000	65.2900	-209.38503000	216-48-35	221-55-02	4.006	4575 - 4576
4571		-76094.3320	8675.7940	-6.2680	-31.4450	31.4450	-197.09726000	258-43-37	270-00-20	32.064	4576 - 4571
						倍面積	-2787.624913		1440-00-00	146.799	
						面積	1393.8124565	坪数	421.6282		
				総合計面積			1393.8124565				

現地とは必ずしも一致しないことがあります。あくまで参考図としてご利用ください。
資料（写し）によって発生した直接または間接の損失、損害等については市では一切の責任を負いません。