
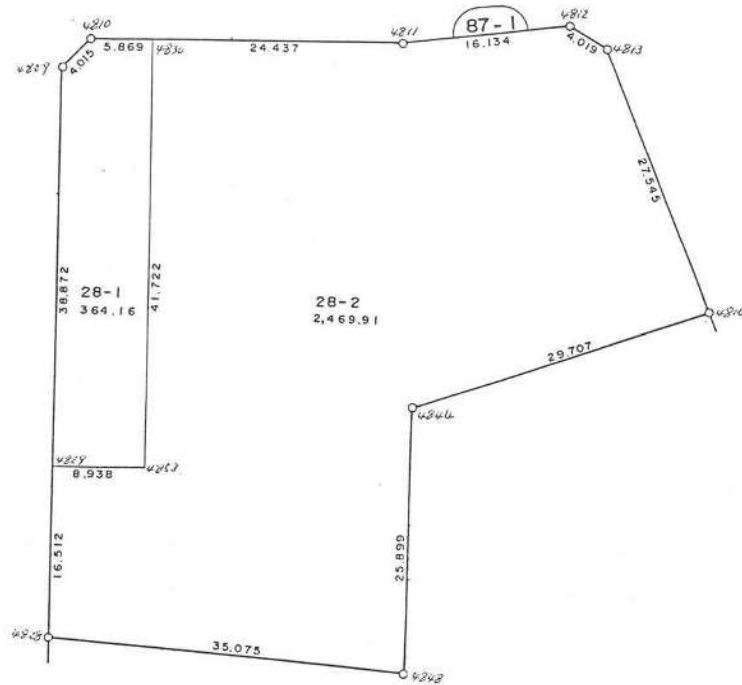


君津市外箕輪四丁目

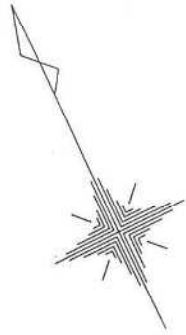

現地とは必ずしも一致しないことがあります。あくまで参考図としてご利用ください。
資料（写し）によって発生した直接または間接の損失、損害等については市では一切の責任を負いません。

外箕輪四丁目
座標面積成果表 28-1

地番 (28-1)

NO	点名	X	Y	緯距	経距	倍横距	倍積	方向角	内角	辺長	測線
4829		-76482.2510	8598.5020								
4809		-76446.7040	8614.2320	35.5470	15.7300	15.7300	559.15431000	23-52-12	225-12-11	38.872	4829 - 4809
4810		-76445.2700	8617.9820	1.4340	3.7500	35.2100	50.49114000	69-04-23	224-36-18	4.015	4809 - 4810
4830		-76447.6270	8623.3570	-2.3570	5.3750	44.3350	-104.49759500	113-40-41	269-53-23	5.869	4810 - 4830
4853		-76485.8690	8606.6750	-38.2420	-16.6820	33.0280	-1263.05677600	203-34-04	270-18-36	41.722	4830 - 4853
4829		-76482.2510	8598.5020	3.6180	-8.1730	8.1730	29.56991400	293-52-40	269-59-32	8.938	4853 - 4829
						倍面積	-728.339007		1260-00-00	99.416	
						面積	364.1695035	坪数	110.1612		

現地とは必ずしも一致しないことがあります。あくまで参考図としてご利用ください。
資料（写し）によって発生した直接または間接の損失、損害等については市では一切の責任を負いません。

* * 座標面積成果表 * * 28-2

地番 (28-2)

NO	点名	X	Y	緯距	経距	倍横距	倍積	方向角	内角	辺長	測線
4828		-76497.3510	8591.8200								
4829		-76482.2510	8598.5020	15.1000	6.6820	6.6820	100.89820000	23-52-13	270-00-27	16.512	4828 - 4829
4853		-76485.8690	8606.6750	-3.6180	8.1730	21.5370	-77.92086600	113-52-40	89-41-24	8.938	4829 - 4853
4830		-76447.6270	8623.3570	38.2420	16.6820	46.3920	1774.12286400	23-34-04	270-06-30	41.722	4853 - 4830
4811		-76457.4400	8645.7370	-9.8130	22.3800	85.4540	-838.56010200	113-40-34	173-46-38	24.437	4830 - 4811
4812		-76462.2790	8661.1280	-4.8390	15.3910	123.2250	-596.28577500	107-27-12	216-10-02	16.134	4811 - 4812
4813		-76465.5150	8663.5120	-3.2360	2.3840	141.0000	-456.27600000	143-37-14	217-52-08	4.019	4812 - 4813
4814		-76493.0510	8662.7960	-27.5360	-0.7160	142.6680	-3928.50604800	181-29-22	273-01-35	27.545	4813 - 4814
4844		-76490.7120	8633.1810	2.3390	-29.6150	112.3370	262.75624300	274-30-57	109-47-31	29.707	4814 - 4844
4848		-76514.3150	8622.5200	-23.6030	-10.6610	72.0610	-1700.85578300	204-18-28	274-36-58	25.899	4844 - 4848
4828		-76497.3510	8591.8200	16.9640	-30.7000	30.7000	520.79480000	298-55-26	264-56-47	35.075	4848 - 4828
						倍面積	-4939.832467		2160-00-00	229.988	
						面積	2469.9162335	坪数	747.1496		

現地とは必ずしも一致しないことがあります。あくまで参考図としてご利用ください。
資料（写し）によって発生した直接または間接の損失、損害等については市では一切の責任を負いません。