
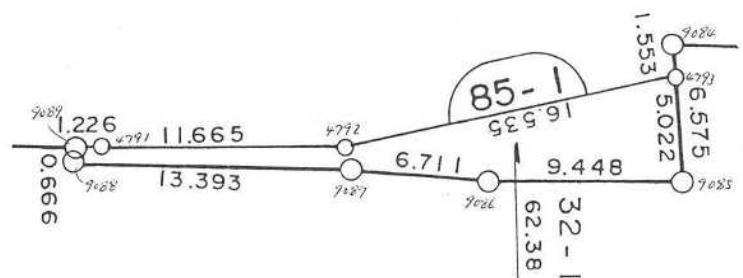


君津市外箕輪四丁目

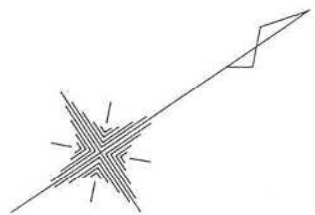

現地とは必ずしも一致しないことがあります。あくまで参考図としてご利用ください。  
資料（写し）によって発生した直接または間接の損失、損害等については市では一切の責任を負いません。

※ ※ 座標面積成果表 ※ ※ 外箕輪四丁目  
32-1

地番 (32-1 )

| NO   | 点名 | X           | Y         | 緯距       | 経距      | 倍横距      | 倍積            | 方向角       | 内角         | 辺長     | 測線          |
|------|----|-------------|-----------|----------|---------|----------|---------------|-----------|------------|--------|-------------|
| 9085 |    | -76217.2030 | 8793.4610 |          |         |          |               |           |            |        |             |
| 9086 |    | -76225.4920 | 8788.9280 | -8.2890  | -4.5330 | -4.5330  | 37.57403700   | 208-40-22 | 184-02-22  | 9.448  | 9085 - 9086 |
| 9087 |    | -76231.1390 | 8785.3010 | -5.6470  | -3.6270 | -12.6930 | 71.67737100   | 212-42-44 | 177-34-22  | 6.711  | 9086 - 9087 |
| 9088 |    | -76242.7040 | 8778.5470 | -11.5650 | -6.7540 | -23.0740 | 266.85081000  | 210-17-06 | 273-20-01  | 13.393 | 9087 - 9088 |
| 9089 |    | -76242.3350 | 8777.9920 | 0.3690   | -0.5550 | -30.3830 | -11.21132700  | 303-37-07 | 266-20-06  | 0.666  | 9088 - 9089 |
| 4791 |    | -76241.2730 | 8778.6040 | 1.0620   | 0.6120  | -30.3260 | -32.20621200  | 29-57-13  | 178-41-32  | 1.226  | 9089 - 4791 |
| 4792 |    | -76231.0360 | 8784.1960 | 10.2370  | 5.5920  | -24.1220 | -246.93691400 | 28-38-45  | 167-45-46  | 11.665 | 4791 - 4792 |
| 4793 |    | -76215.1740 | 8788.8670 | 15.8620  | 4.6710  | -13.8590 | -219.83145800 | 16-24-31  | 277-25-14  | 16.535 | 4792 - 4793 |
| 9085 |    | -76217.2030 | 8793.4610 | -2.0290  | 4.5940  | -4.5940  | 9.32122600    | 113-49-45 | 274-50-37  | 5.022  | 4793 - 9085 |
|      |    |             |           |          |         | 倍面積      | -124.762467   |           | 1800-00-00 | 64.666 |             |
|      |    |             |           |          |         | 面積       | 62.3812335    | 坪数        | 18.8703    |        |             |
|      |    |             |           | 総合計面積    |         |          | 62.3812335    |           |            |        |             |

現地とは必ずしも一致しないことがあります。あくまで参考図としてご利用ください。  
資料（写し）によって発生した直接または間接の損失、損害等については市では一切の責任を負いません。