


君津市 中野 地区 画地原子

69 街区 日付 平成3年5月31日

街区面積 10148.690  
 合計面積 10148.702  
 縮尺 1:800

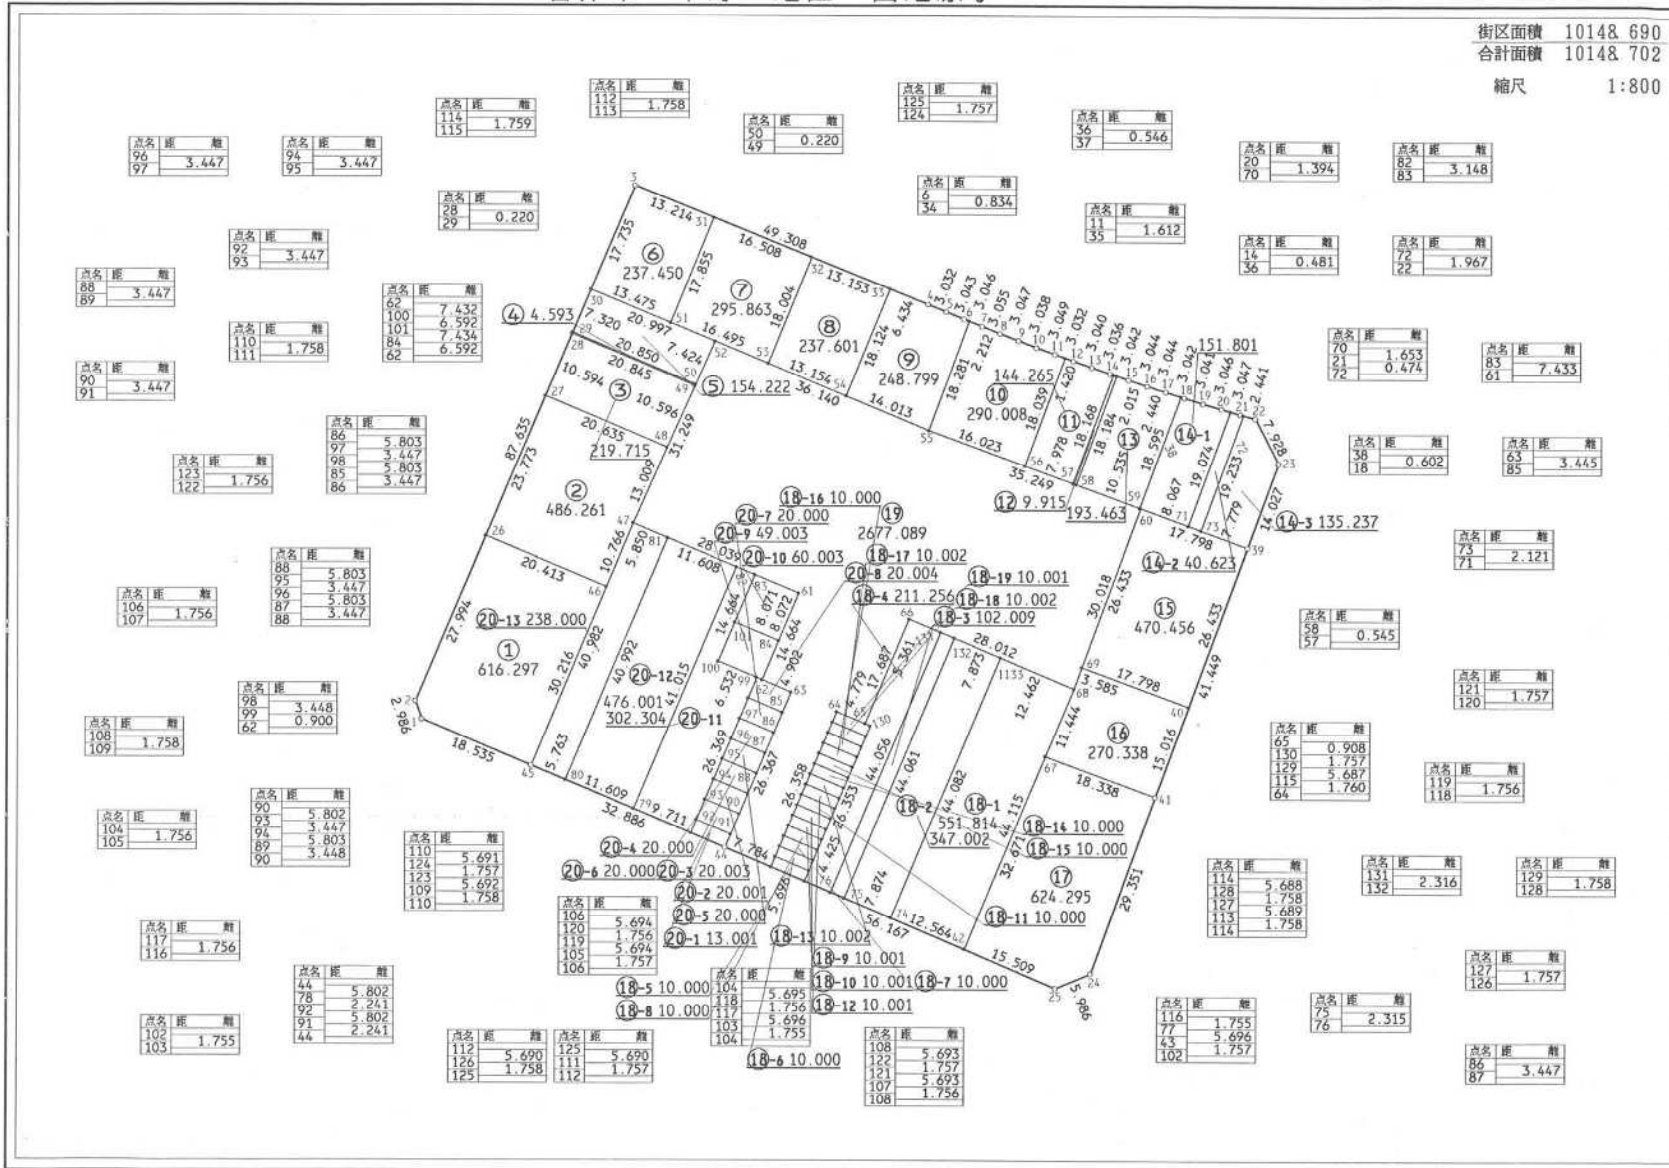

現地とは必ずしも一致しないことがあります。あくまで参考図としてご利用ください。  
 資料（写し）によって発生した直接または間接の損失、損害等については市では一切の責任を負いません。

君津市 中野 地区 画地原子

69 街区 日付 平成3年5月31日

NO.	- X -	- Y -	NO.	- X -	- Y -
69#1	925.941	3111.982	69#69	934.167	3215.089
69#2	928.771	111.028	69#70	974.213	238.101
69#3	1009.452	145.241	69#71	956.294	231.565
69#4	990.838	190.901	69#72	973.636	240.148
69#5	989.698	193.711	69#73	955.567	233.558
69#6	988.557	196.532	69#74	894.998	185.230
69#7	987.426	199.360	69#75	898.059	177.975
69#8	986.307	202.203	69#76	898.958	175.842
69#9	985.212	205.046	69#77	900.678	171.765
69#10	984.121	207.881	69#78	908.177	154.000
69#11	983.079	210.746	69#79	911.955	145.054
69#12	982.056	213.600	69#80	916.473	134.360
69#13	981.042	216.466	69#81	954.234	150.312
69#14	980.077	219.345	69#82	949.737	161.014
69#15	979.110	222.229	69#83	948.518	163.916
69#16	978.165	225.123	69#84	938.197	167.643
69#17	977.248	228.026	69#85	927.035	168.263
69#18	976.349	230.932	69#86	923.860	166.922
69#19	975.454	233.838	69#87	920.685	165.581
69#20	974.595	236.760	69#88	917.510	164.240
69#21	973.761	239.691	69#89	914.335	162.899
69#22	973.117	242.045	69#90	911.159	161.557
69#23	966.075	245.686	69#91	907.983	160.217
69#24	886.383	216.622	69#92	910.241	154.872
69#25	884.085	211.095	69#93	913.417	156.212
69#26	954.544	121.957	69#94	916.592	157.553
69#27	976.430	131.238	69#95	919.767	158.894
69#28	986.183	135.374	69#96	922.942	160.235
69#29	986.386	135.460	69#97	926.117	161.576
69#30	993.125	138.317	69#98	929.292	162.917
69#31	1004.464	157.477	69#99	932.469	164.258
69#32	998.232	172.763	69#100	934.999	158.236
69#33	993.267	184.943	69#101	941.077	160.789
69#34	988.247	197.306	69#102	904.512	167.199
69#35	982.535	212.263	69#103	906.129	167.882
69#36	979.924	219.801	69#104	907.746	168.565
69#37	979.751	220.319	69#105	909.364	169.248
69#38	976.527	230.357	69#106	910.982	169.932
69#39	952.902	240.866	69#107	912.600	170.615
69#40	928.069	231.810	69#108	914.218	171.298
69#41	913.962	226.665	69#109	915.837	171.982
69#42	890.114	196.806	69#110	917.456	172.666
69#43	902.893	166.517	69#111	919.075	173.350
69#44	905.919	159.345	69#112	920.693	174.034
69#45	918.716	129.051	69#113	922.313	174.718
69#46	944.575	140.750	69#114	923.933	175.402
69#47	956.501	144.919	69#115	925.553	176.087
69#48	968.374	150.235	69#116	902.295	172.446
69#49	978.045	154.565	69#117	903.913	173.129
69#50	978.246	154.655	69#118	905.531	173.812
69#51	987.925	150.748	69#119	907.149	174.494
69#52	985.022	157.688	69#120	908.767	175.177
69#53	981.560	165.966	69#121	910.386	175.860
69#54	976.484	178.101	69#122	912.005	176.543
69#55	971.077	191.029	69#123	913.623	177.226
69#56	965.588	206.082	69#124	915.242	177.909
69#57	962.855	213.577	69#125	916.861	178.592
69#58	962.668	214.089	69#126	918.481	179.276
69#59	959.058	223.986	69#127	920.100	179.959
69#60	959.000	224.145	69#128	921.720	180.642
69#61	945.639	170.769	69#129	923.340	181.326
69#62	932.120	165.088	69#130	924.959	182.008
69#63	930.209	169.602	69#131	939.549	192.968
69#64	927.175	176.771	69#132	938.654	195.104
69#65	925.313	181.172	69#133	935.613	202.366
69#66	941.619	188.023			
69#67	920.245	209.437			
69#68	930.799	213.861			

現地とは必ずしも一致しないことがあります。あくまで参考図としてご利用ください。  
資料（写し）によって発生した直接または間接の損失、損害等については市では一切の責任を負いません。