


君津市 中野 地区 画地原子

78 街区

日付 平成2年7月24日

街区面積 6167.137
 合計面積 6167.138
 縮尺 1:600

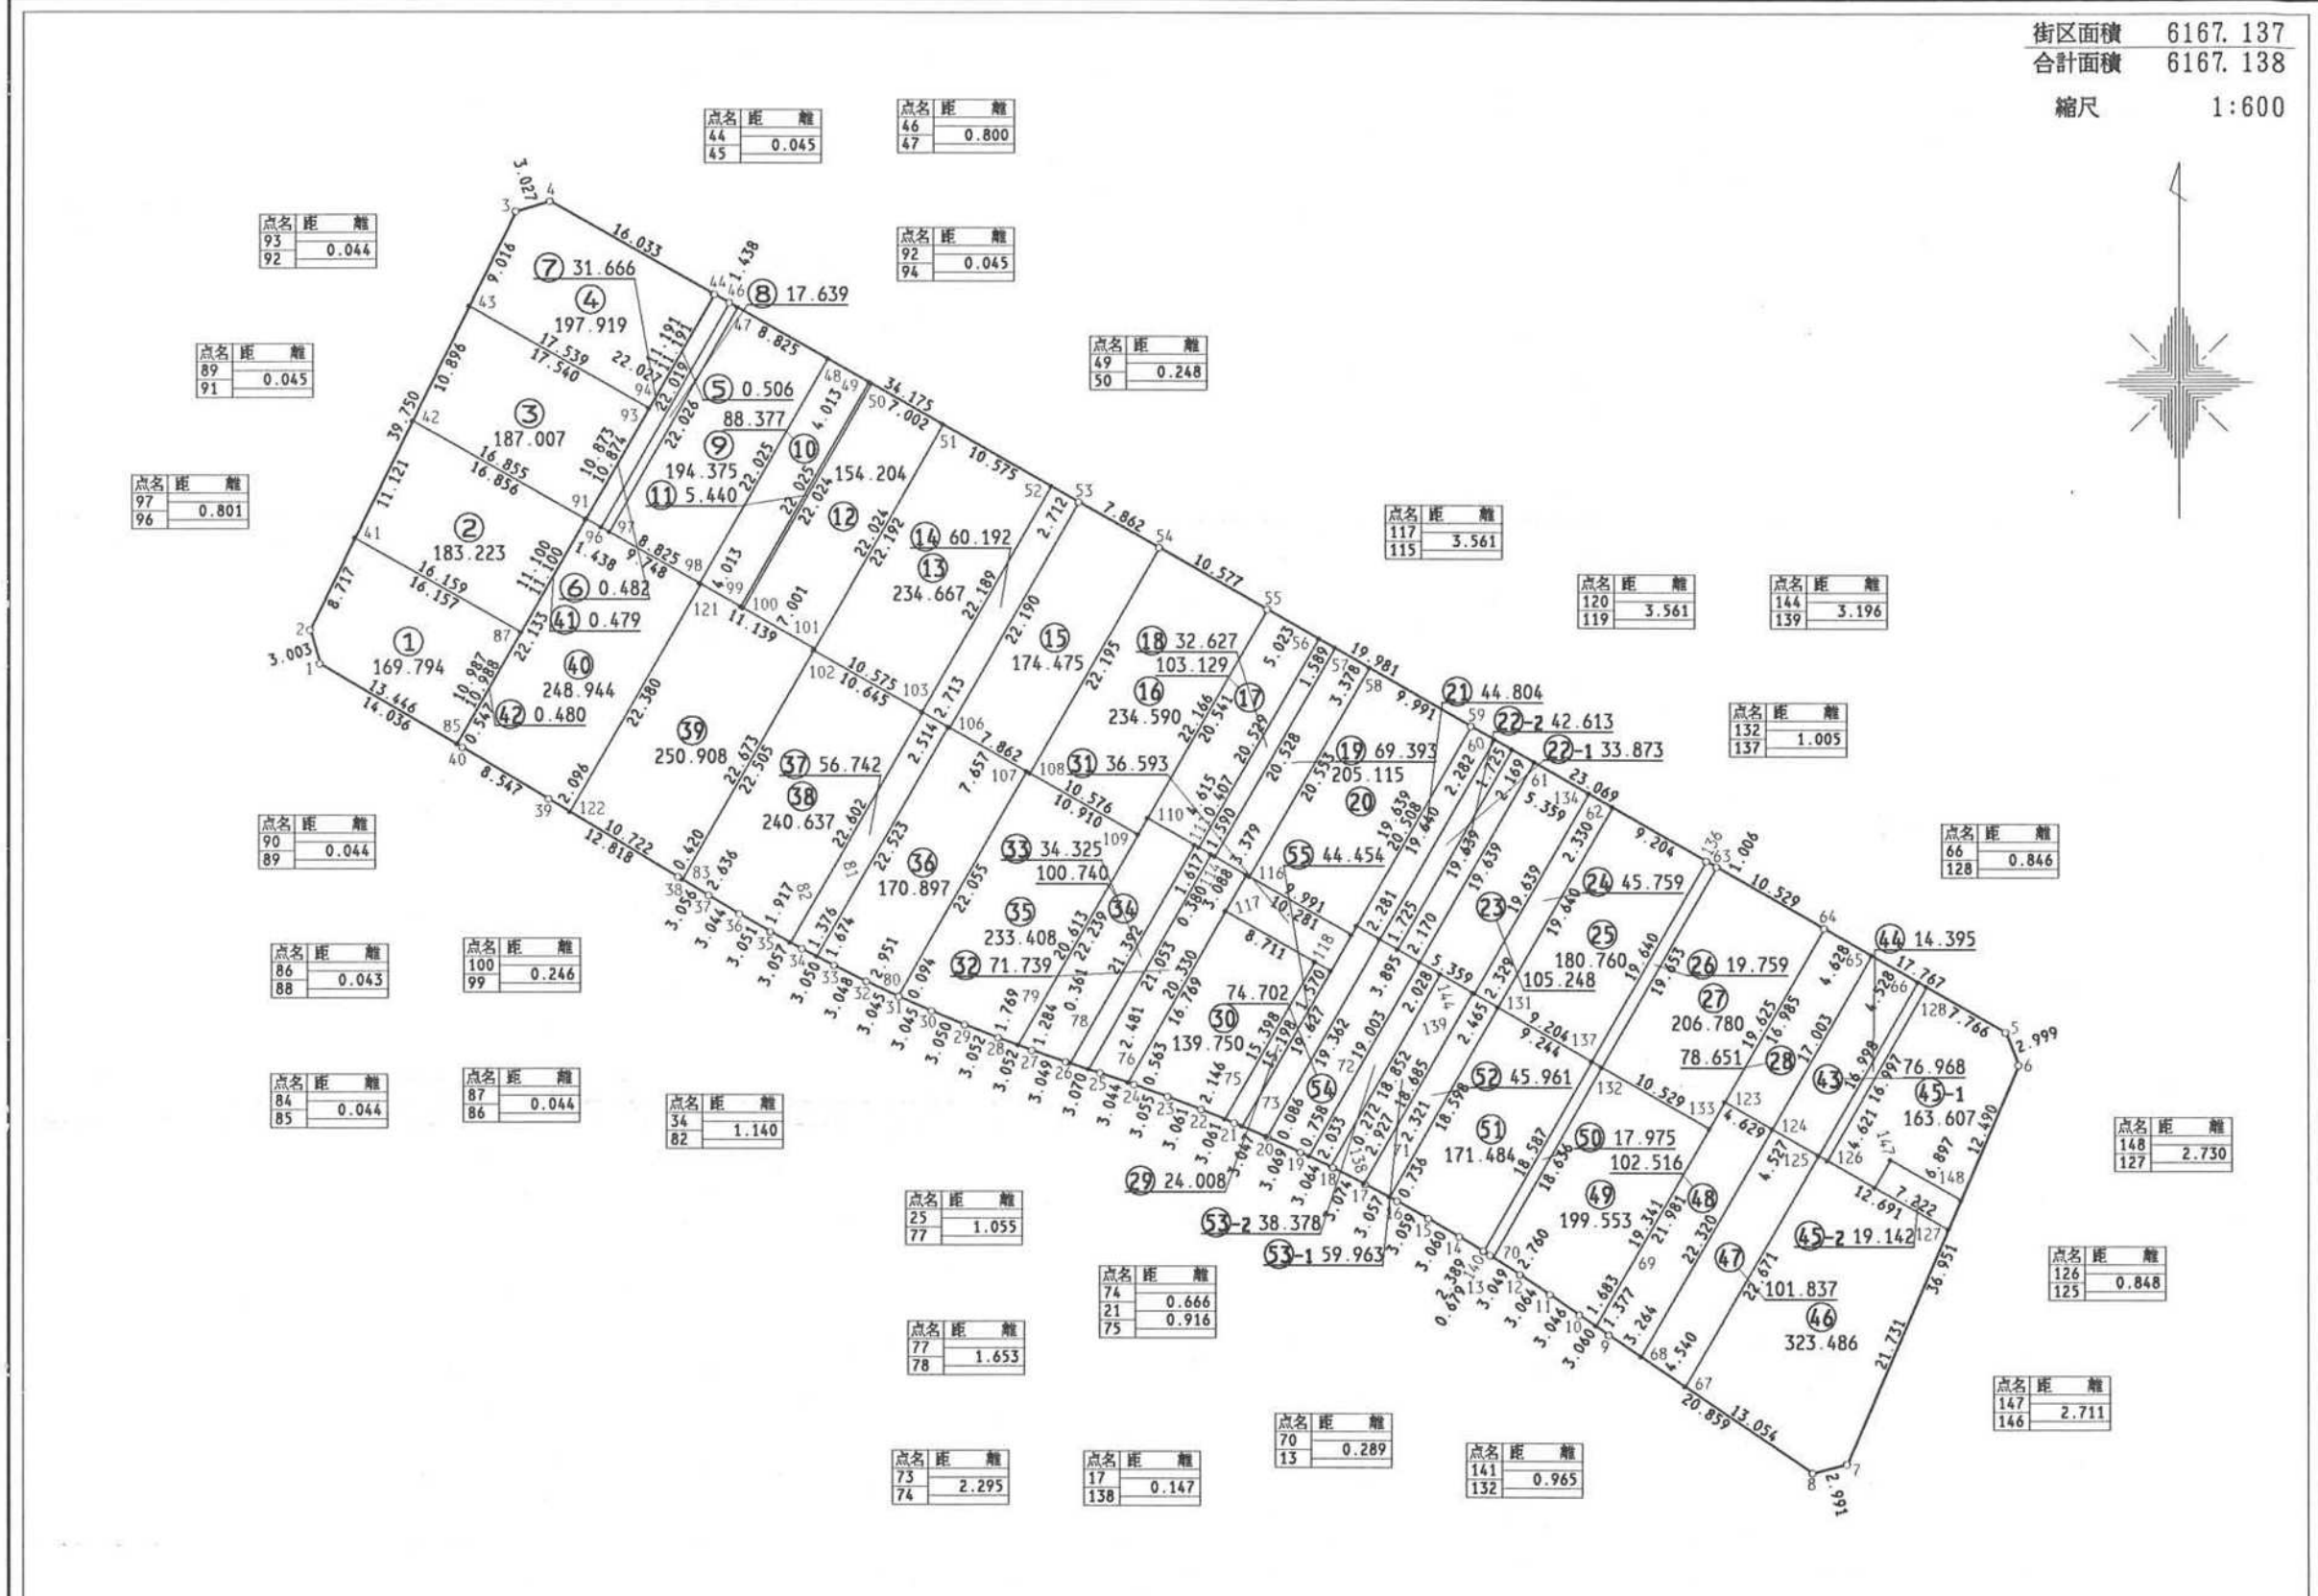

点名	距離	離
93		0.044
92		

点名	距離	離
89		0.045
91		

点名	距離	離
97		0.801
96		

点名	距離	離
90		0.044
89		

点名	距離	離
86		0.043
88		

点名	距離	離
84		0.044
85		

点名	距離	離
100		0.246
99		

点名	距離	離
87		0.044
86		

点名	距離	離
54		1.140
82		

点名	距離	離
25		1.055
77		

点名	距離	離
74		0.666
21		0.916
75		

点名	距離	離
73		2.295
74		

点名	距離	離
74		0.666
21		0.916
75		

点名	距離	離
70		0.289
13		

点名	距離	離
141		0.965
132		

点名	距離	離
44		0.045
45		

点名	距離	離
46		0.800
47		

点名	距離	離
92		0.045
94		

点名	距離	離
49		0.248
50		

点名	距離	離
117		3.561
115		

点名	距離	離
120		3.561
119		

点名	距離	離
144		3.196
139		

点名	距離	離
132		1.005
137		

点名	距離	離
66		0.846
128		

点名	距離	離
148		2.730
127		

点名	距離	離
126		0.848
125		

点名	距離	離
147		2.711
146		

現地とは必ずしも一致しないことがあります。あくまで参考図としてご利用ください。
 資料（写し）によって発生した直接または間接の損失、損害等については市では一切の責任を負いません。

君津市 中野 地区 画地原子

78 街区 日付 平成2年7月24日

NO.	- X -	- Y -	NO.	- X -	- Y -	NO.	- X -	- Y -
78#1	712.463	2891.510	78#72	670.631	2975.517	78#143	688.211	2983.051
78#2	715.343	890.660	78#73	672.250	971.955	78#144	686.130	986.697
78#3	751.037	908.154	78#74	673.150	969.844	78#145	669.757	977.353
78#4	751.926	911.048	78#75	673.754	968.382	78#146	668.093	3023.637
78#5	681.292	3034.788	78#76	676.858	960.122	78#147	670.440	024.994
78#6	678.510	035.907	78#77	677.972	956.766	78#148	667.029	030.988
78#7	644.546	021.354	78#78	678.480	955.193	78#149	690.197	2979.572
78#8	643.793	018.459	78#79	680.027	950.762			
78#9	655.483	001.184	78#80	684.157	940.559			
78#10	657.201	2998.652	78#81	687.530	933.668			
78#11	658.911	996.131	78#82	688.707	931.445			
78#12	660.603	993.577	78#83	694.068	922.247			
78#13	662.231	990.999	78#84	705.597	903.121			
78#14	663.821	988.375	78#85	705.620	903.084			
78#15	665.349	985.724	78#86	715.141	908.567			
78#16	666.827	983.046	78#87	715.163	908.529			
78#17	668.251	980.341	78#88	715.162	908.530			
78#18	669.640	977.599	78#89	724.781	914.069			
78#19	670.956	974.832	78#90	724.803	914.031			
78#20	672.216	972.034	78#91	724.803	914.030			
78#21	673.411	969.231	78#92	734.225	919.458			
78#22	674.556	966.392	78#93	734.247	919.420			
78#23	675.645	963.531	78#94	734.248	919.419			
78#24	676.679	960.656	78#95	724.820	914.091			
78#25	677.647	957.770	78#96	724.112	915.343			
78#26	678.591	954.849	78#97	723.715	916.039			
78#27	679.585	951.967	78#98	719.341	923.704			
78#28	680.637	949.102	78#99	717.352	927.189			
78#29	681.749	946.260	78#100	717.230	927.403			
78#30	682.906	943.438	78#101	713.760	933.484			
78#31	684.117	940.644	78#102	713.614	933.401			
78#32	685.411	937.888	78#103	708.373	942.586			
78#33	686.759	935.154	78#104	708.338	942.647			
78#34	688.164	932.447	78#105	707.092	944.831			
78#35	689.621	929.760	78#106	707.028	944.942			
78#36	691.137	927.112	78#107	703.313	951.490			
78#37	692.697	924.498	78#108	703.148	951.780			
78#38	694.286	921.888	78#109	697.930	960.979			
78#39	700.928	910.925	78#110	699.342	961.785			
78#40	705.319	903.592	78#111	697.059	965.796			
78#41	723.171	894.496	78#112	696.857	966.149			
78#42	733.157	899.391	78#113	696.257	967.200			
78#43	742.941	904.186	78#114	696.069	967.530			
78#44	743.967	924.966	78#115	694.515	970.199			
78#45	743.944	925.005	78#116	694.369	970.450			
78#46	743.243	926.260	78#117	691.422	968.434			
78#47	742.846	926.955	78#118	687.128	976.013			
78#48	738.471	934.619	78#119	686.350	977.377			
78#49	736.482	938.104	78#120	689.443	979.142			
78#50	736.359	938.319	78#121	719.281	923.810			
78#51	732.888	944.400	78#122	699.843	912.718			
78#52	727.645	953.584	78#123	675.348	3010.939			
78#53	726.301	955.940	78#124	673.038	014.950			
78#54	722.425	962.780	78#125	670.798	018.884			
78#55	717.182	971.966	78#126	670.379	019.621			
78#56	714.687	976.325	78#127	664.520	029.913			
78#57	713.898	977.704	78#128	685.142	028.044			
78#58	712.220	980.636	78#129	689.066	2981.553			
78#59	707.255	989.306	78#130	687.135	984.936			
78#60	706.123	991.287	78#131	683.323	991.613			
78#61	704.193	994.669	78#132	678.263	3000.480			
78#62	700.381	3001.347	78#133	673.055	009.631			
78#63	695.332	010.221	78#134	701.536	2999.323			
78#64	690.100	019.358	78#135	684.478	989.590			
78#65	687.806	023.377	78#136	695.818	3009.340			
78#66	685.561	027.309	78#137	678.760	2999.606			
78#67	651.108	007.647	78#138	668.317	980.210			
78#68	653.653	003.887	78#139	684.545	989.472			
78#69	656.257	000.045	78#140	662.597	990.427			
78#70	662.077	2991.243	78#141	678.740	999.641			
78#71	667.170	982.395	78#142	705.268	992.785			

現地とは必ずしも一致しないことがあります。あくまで参考図としてご利用ください。
資料（写し）によって発生した直接または間接の損失、損害等については市では一切の責任を負いません。