
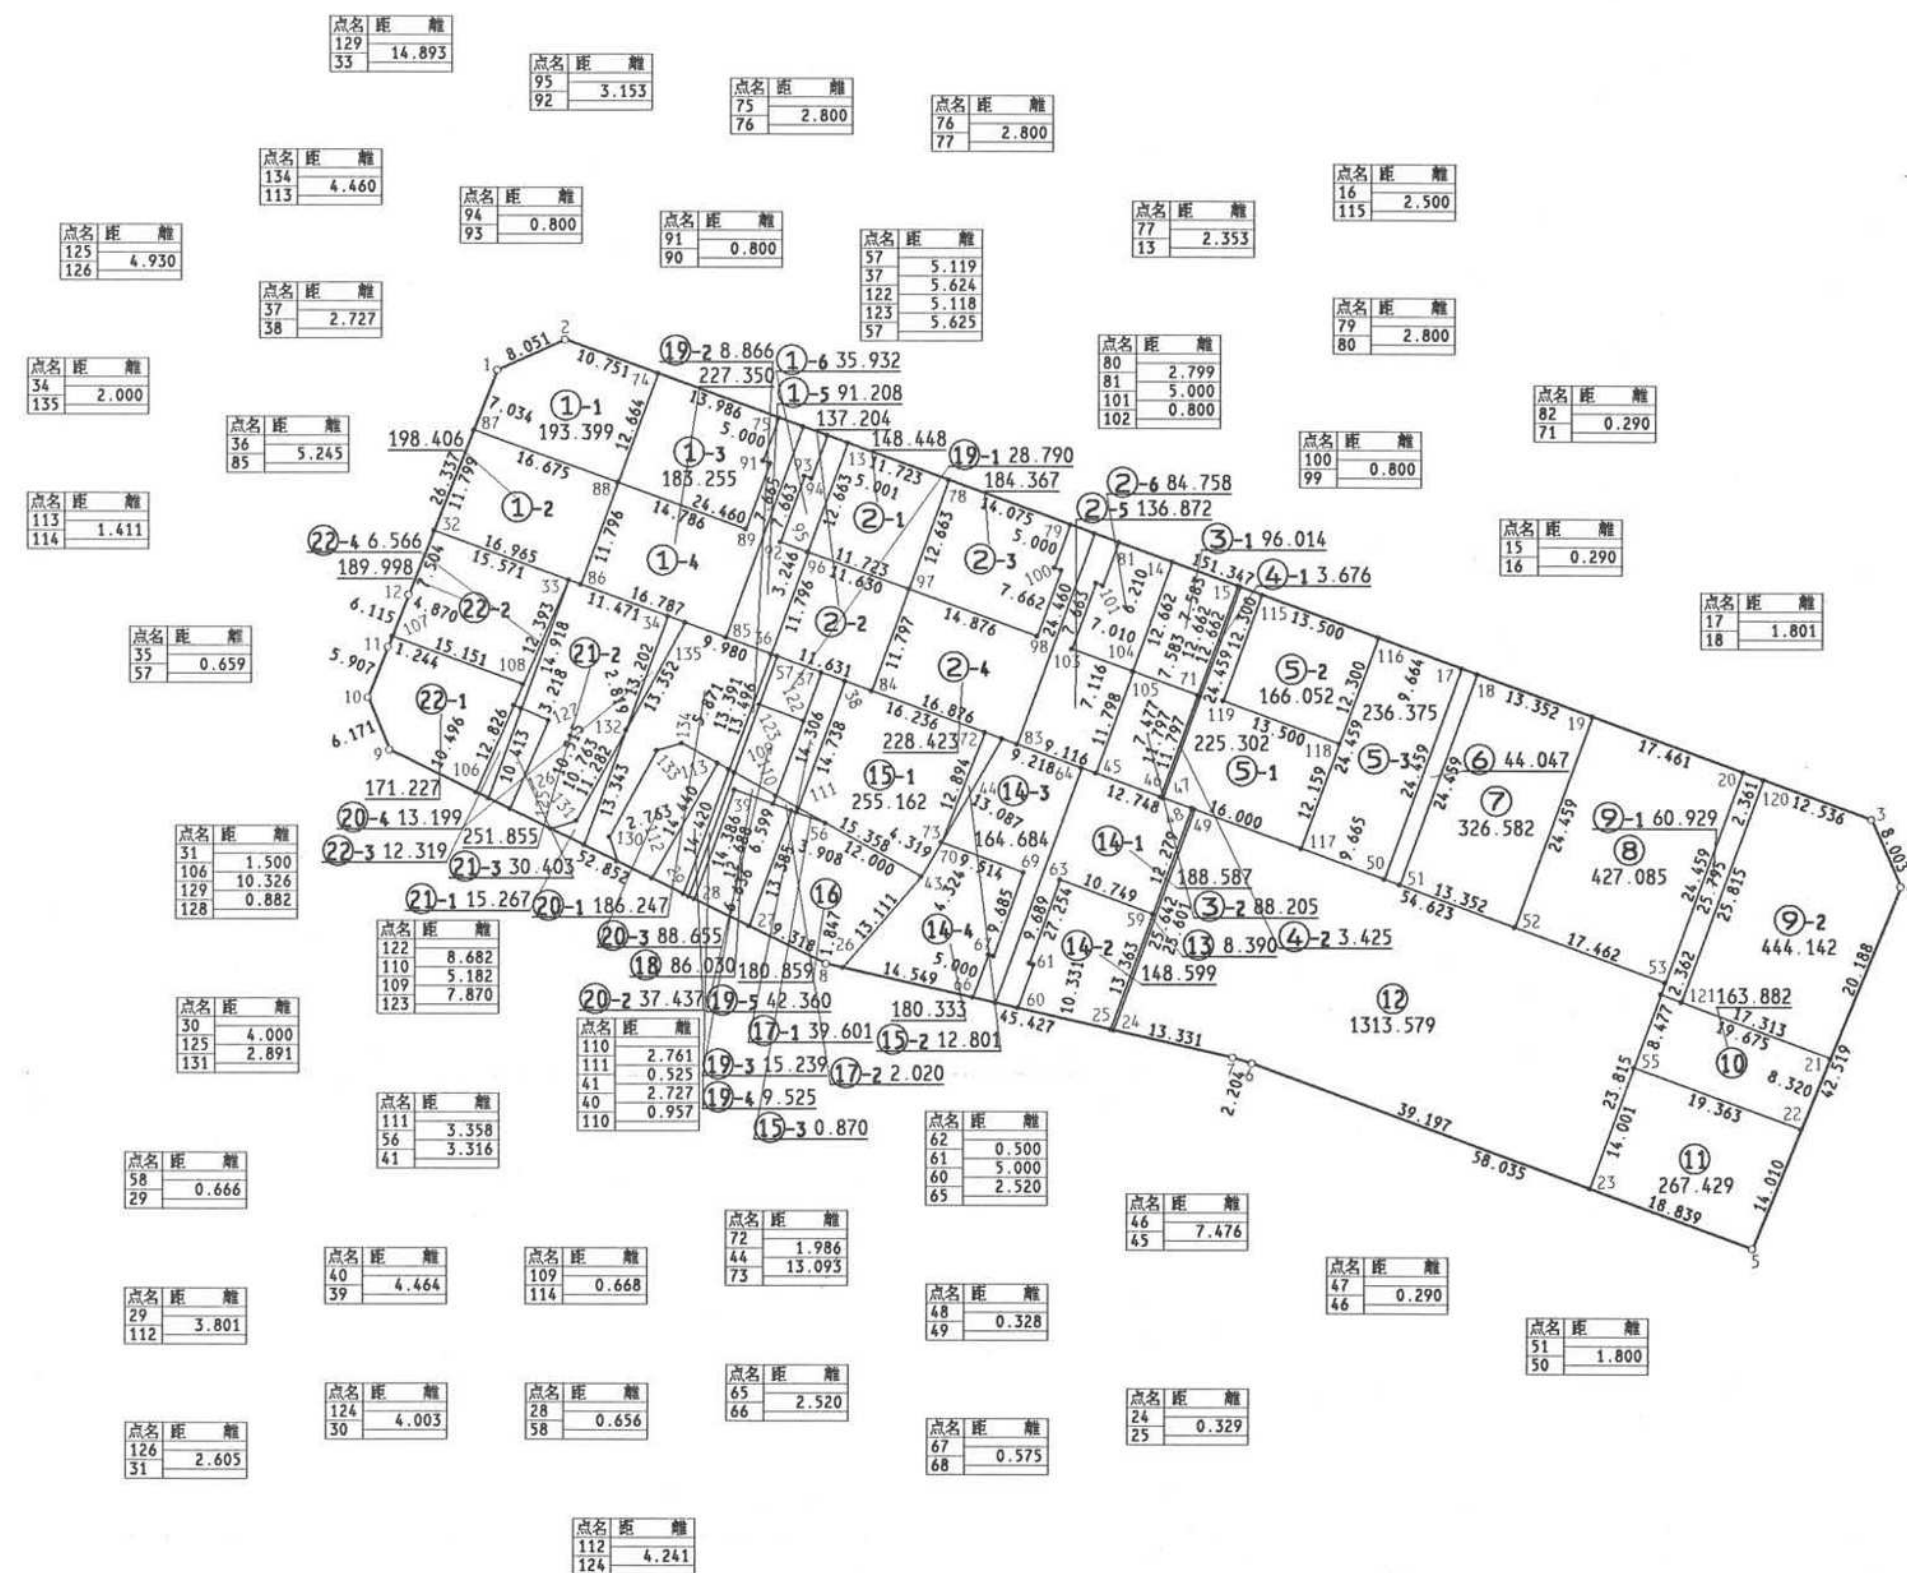


君津市 中野 地区 画地原子

107 街区

日付 平成2年7月24日

街区面積 8092.201  
 合計面積 8092.235  
 縮尺 1:800

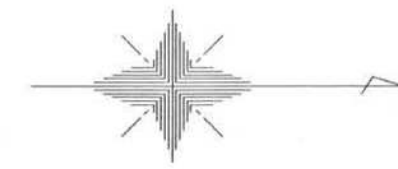

点名	距離
129	14.893
33	

点名	距離
95	3.153
92	

点名	距離
75	2.800
76	

点名	距離
76	2.800
77	

点名	距離
134	4.460
113	

点名	距離
94	0.800
93	

点名	距離
91	0.800
90	

点名	距離
57	5.119
57	5.624
122	5.118
123	5.625
57	

点名	距離
77	2.353
13	

点名	距離
16	2.500
115	

点名	距離
125	4.930
126	

点名	距離
37	2.727
38	

点名	距離
80	2.799
81	5.000
101	0.800
102	

点名	距離
80	2.800
79	
80	

点名	距離
34	2.000
135	

点名	距離
36	5.245
85	

点名	距離
100	0.800
99	

点名	距離
82	0.290
71	

点名	距離
113	1.411
114	

点名	距離
35	0.659
57	

点名	距離
15	0.290
16	

点名	距離
17	1.801
18	

点名	距離
31	1.500
106	10.326
129	0.882
128	

点名	距離
30	4.000
125	2.891
131	

点名	距離
122	8.682
110	5.182
109	7.870
123	

点名	距離
110	2.761
111	0.525
41	2.727
40	0.957
110	

点名	距離
62	0.500
61	5.000
60	2.520
65	

点名	距離
58	0.666
29	

点名	距離
40	4.464
39	

点名	距離
109	0.668
114	

点名	距離
72	1.986
44	13.093
73	

点名	距離
48	0.328
49	

点名	距離
47	0.290
46	

点名	距離
29	3.801
112	

点名	距離
124	4.003
30	

点名	距離
28	0.656
58	

点名	距離
65	2.520
66	

点名	距離
24	0.329
25	

点名	距離
126	2.605
31	

点名	距離
112	4.241
124	

現地とは必ずしも一致しないことがあります。あくまで参考図としてご利用ください。  
 資料(写し)によって発生した直接または間接の損失、損害等については市では一切の責任を負いません。

君津市 中野 地区 画地原子

107 街区

日付 平成2年7月24日

NO.	- X -	- Y -	NO.	- X -	- Y -
107#1	1132.304	2408.064	107#72	1185.279	2447.494
107#2	139.641	404.750	107#73	180.558	459.493
107#3	281.772	456.756	107#74	149.737	408.444
107#4	284.979	464.088	107#75	162.871	413.250
107#5	268.887	503.444	107#76	165.501	414.212
107#6	214.384	483.506	107#77	168.131	415.174
107#7	212.279	482.853	107#78	181.350	420.011
107#8	167.997	472.720	107#79	194.568	424.848
107#9	120.548	449.441	107#80	197.198	425.810
107#10	118.199	443.735	107#81	199.827	426.772
107#11	120.396	438.252	107#82	208.702	443.502
107#12	122.648	432.567	107#83	188.793	448.781
107#13	170.341	415.983	107#84	172.945	442.982
107#14	205.659	428.906	107#85	157.096	437.183
107#15	212.780	431.512	107#86	141.331	431.415
107#16	213.053	431.611	107#87	129.725	414.608
107#17	237.154	440.430	107#88	145.385	420.337
107#18	238.846	441.048	107#89	159.271	425.418
107#19	251.385	445.636	107#90	161.905	418.220
107#20	267.782	451.637	107#91	161.153	417.946
107#21	277.339	482.775	107#92	163.028	426.791
107#22	274.190	490.476	107#93	165.661	419.595
107#23	251.195	496.972	107#94	166.412	419.870
107#24	199.284	479.880	107#95	165.989	427.875
107#25	198.963	479.806	107#96	166.076	427.907
107#26	169.797	473.132	107#97	176.998	431.903
107#27	159.631	468.616	107#98	190.968	437.014
107#28	153.673	465.693	107#99	193.602	429.818
107#29	152.486	465.110	107#100	192.850	429.544
107#30	141.673	459.805	107#101	198.109	431.468
107#31	131.318	454.724	107#102	197.358	431.193
107#32	125.399	425.585	107#103	194.725	438.388
107#33	140.022	430.935	107#104	201.308	440.797
107#34	150.794	434.877	107#105	201.408	440.833
107#35	162.044	438.993	107#106	129.971	454.064
107#36	162.022	438.985	107#107	120.854	437.095
107#37	167.470	440.978	107#108	135.083	442.301
107#38	170.031	441.916	107#109	158.026	451.893
107#39	158.033	453.778	107#110	162.554	454.413
107#40	162.225	455.312	107#111	164.966	455.756
107#41	164.786	456.249	107#112	149.074	463.436
107#42	164.230	456.046	107#113	156.209	450.882
107#43	178.385	463.225	107#114	157.442	451.568
107#44	187.144	448.177	107#115	215.401	432.470
107#45	197.354	451.913	107#116	228.079	437.109
107#46	204.375	454.482	107#117	219.674	460.079
107#47	204.648	454.581	107#118	223.852	448.660
107#48	207.773	455.725	107#119	211.174	444.021
107#49	208.081	455.838	107#120	269.999	452.448
107#50	228.750	463.400	107#121	261.130	476.692
107#51	230.441	464.018	107#122	165.538	446.260
107#52	242.980	468.606	107#123	160.731	444.502
107#53	259.378	474.607	107#124	145.267	461.568
107#54	258.919	475.862	107#125	138.082	458.043
107#55	256.006	483.823	107#126	133.656	455.872
107#56	167.900	457.389	107#127	137.847	446.228
107#57	162.663	439.219	107#128	134.896	444.945
107#58	153.084	465.404	107#129	134.087	444.594
107#59	203.554	467.256	107#130	144.433	458.934
107#60	188.892	477.502	107#131	140.838	457.170
107#61	190.610	472.806	107#132	146.258	447.275
107#62	190.140	472.634	107#133	149.603	449.494
107#63	193.470	463.535	107#134	152.312	448.713
107#64	195.801	451.344	107#135	152.672	435.564
107#65	186.436	476.939			
107#66	183.979	476.377			
107#67	185.697	471.681			
107#68	186.237	471.879			
107#69	189.495	462.758			
107#70	180.561	459.488			
107#71	208.429	443.403			

現地とは必ずしも一致しないことがあります。あくまで参考図としてご利用ください。  
資料（写し）によって発生した直接または間接の損失、損害等については市では一切の責任を負いません。