


君津市 北子安 地区 画地原子

22 街区 日付 平成5年4月22日

街区面積 7390.199
合計面積 7390.174
縮尺 1:600

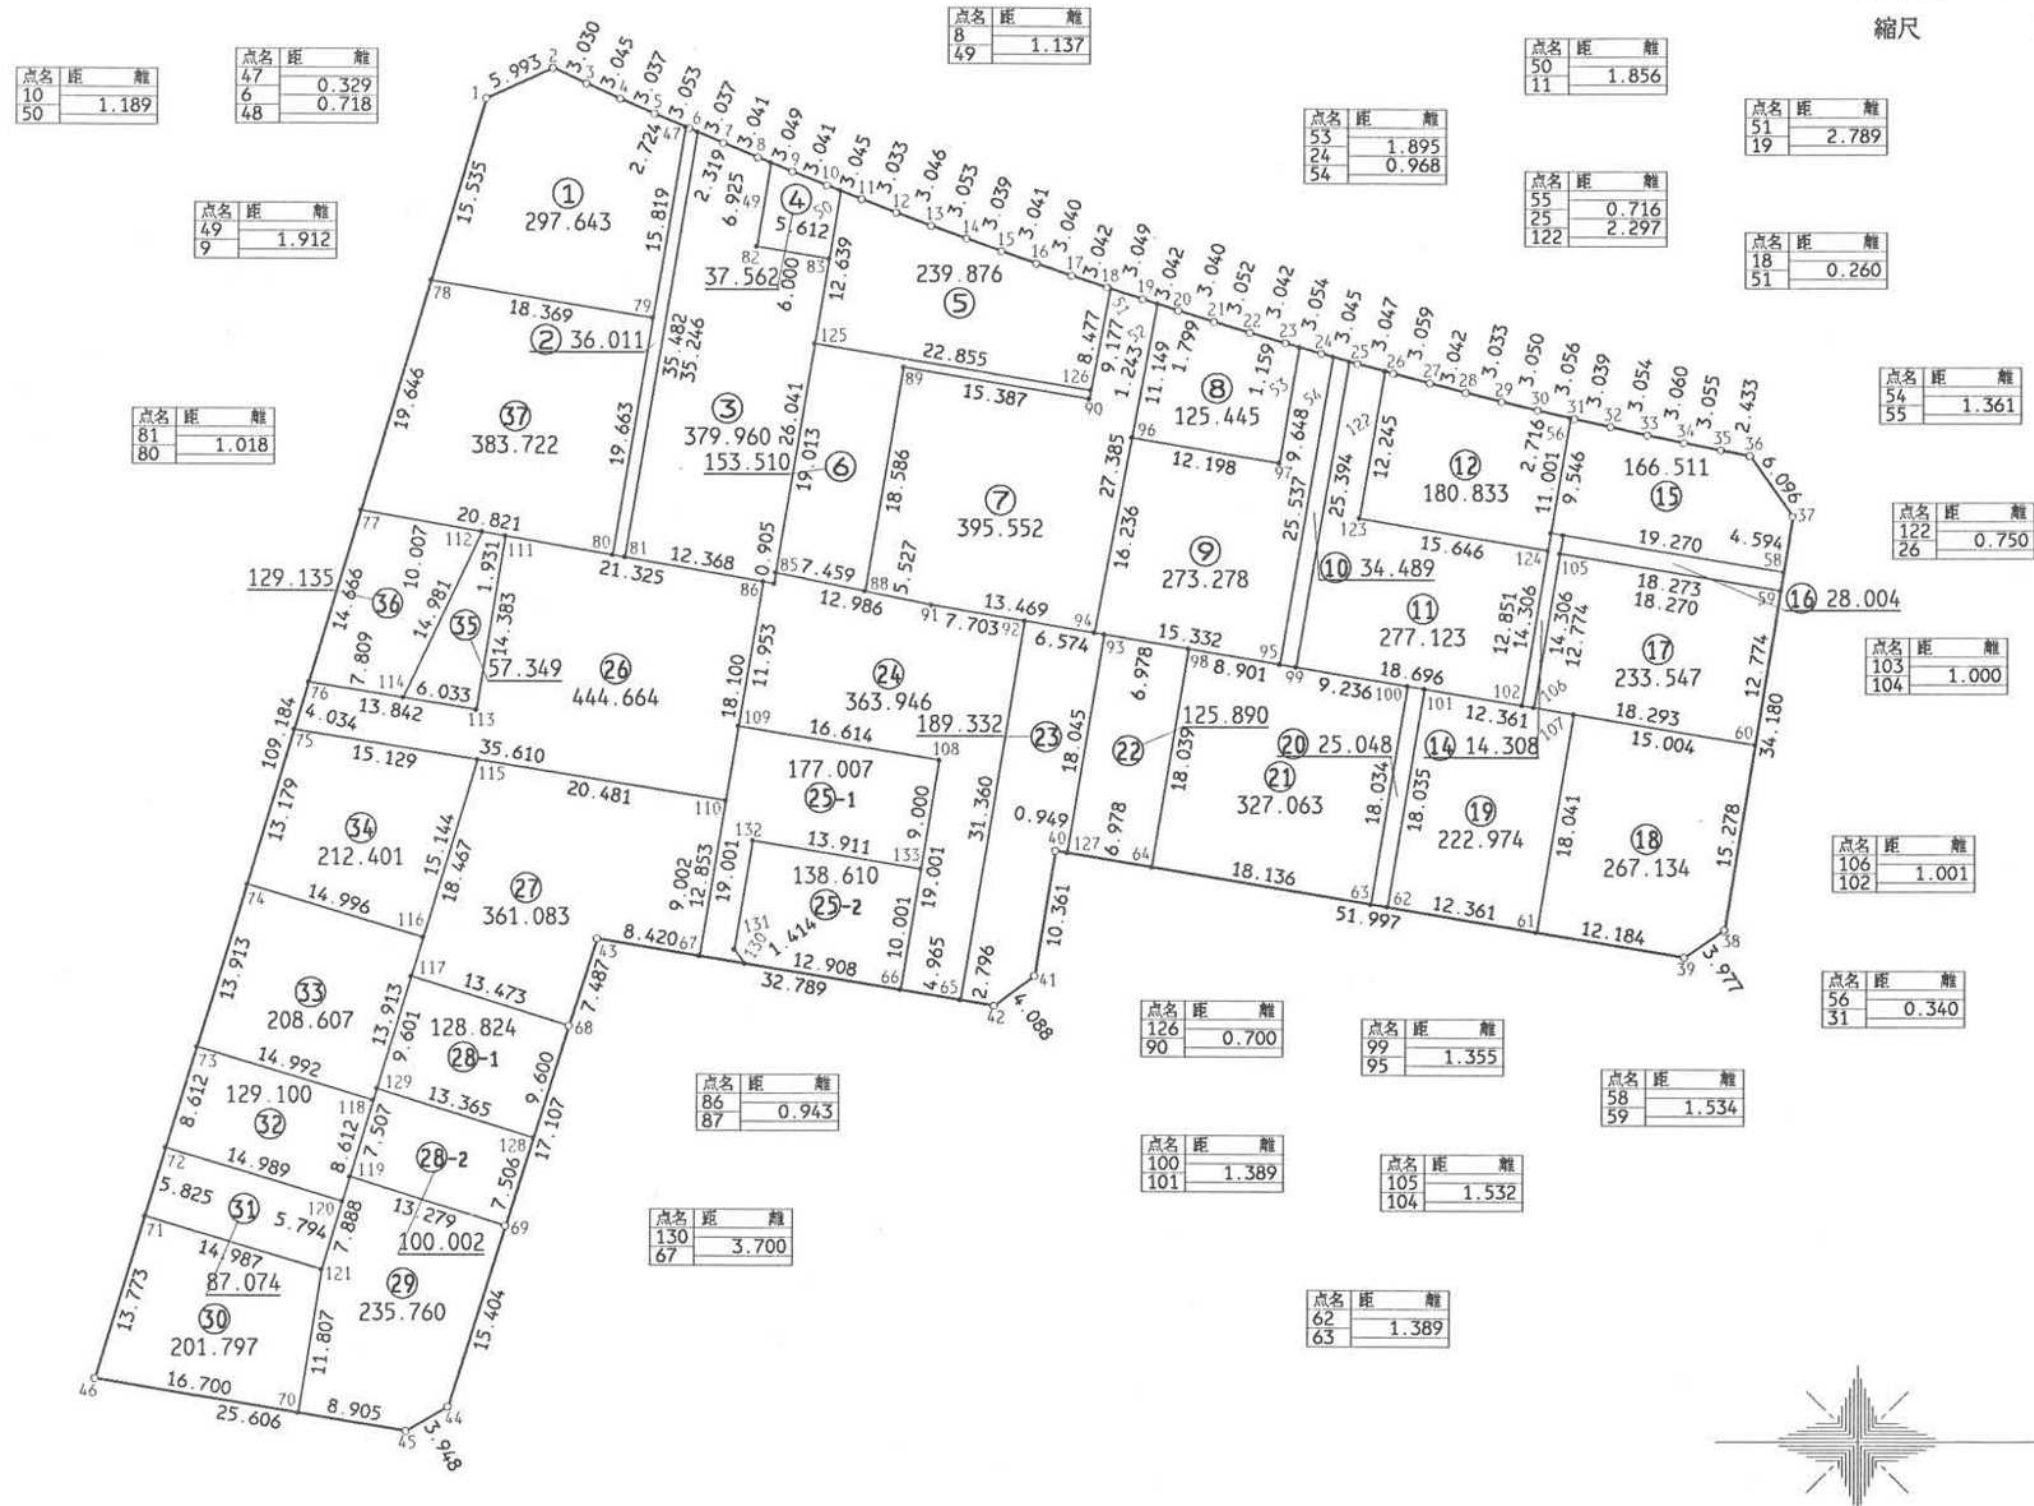

現地とは必ずしも一致しないことがあります。あくまで参考図としてご利用ください。
資料（写し）によって発生した直接または間接の損失、損害等については市では一切の責任を負いません。

君津市 北子安 地区 画地原子

22 街区 日付 平成5年4月22日

NO.	- X -	- Y -	NO.	- X -	- Y -
22#1	1455.191	4504.908	22#70	1440.335	4612.239
22#2	460.644	502.423	22#71	427.813	596.306
22#3	463.400	503.681	22#72	429.484	590.726
22#4	466.173	504.939	22#73	431.956	582.476
22#5	468.955	506.156	22#74	435.948	569.148
22#6	471.765	507.350	22#75	439.730	556.523
22#7	474.561	508.536	22#76	440.888	552.659
22#8	477.369	509.704	22#77	445.096	538.610
22#9	480.193	510.853	22#78	450.733	519.790
22#10	483.015	511.987	22#79	468.850	522.823
22#11	485.852	513.092	22#80	465.602	542.216
22#12	488.681	514.186	22#81	466.605	542.392
22#13	491.537	515.244	22#82	477.278	516.962
22#14	494.408	516.282	22#83	483.196	517.953
22#15	497.272	517.298	22#85	478.895	543.636
22#16	500.143	518.300	22#86	477.857	544.371
22#17	503.018	519.288	22#87	478.786	544.534
22#18	505.905	520.248	22#88	486.202	545.136
22#19	508.803	521.195	22#89	489.271	526.805
22#20	511.700	522.123	22#90	504.447	529.346
22#21	514.602	523.028	22#91	491.616	546.247
22#22	517.527	523.900	22#92	499.212	547.525
22#23	520.448	524.750	22#93	505.695	548.616
22#24	523.384	525.592	22#94	504.898	548.482
22#25	526.317	526.411	22#95	520.018	551.025
22#26	529.260	527.199	22#96	507.915	532.529
22#27	532.220	527.970	22#97	519.939	534.581
22#28	535.164	528.734	22#98	512.576	549.773
22#29	538.106	529.472	22#99	521.354	551.250
22#30	541.070	530.191	22#100	530.464	552.769
22#31	544.049	530.873	22#101	531.834	552.997
22#32	547.016	531.529	22#102	539.796	554.324
22#33	549.996	532.199	22#103	542.149	540.213
22#34	552.992	532.820	22#104	543.135	540.378
22#35	555.989	533.410	22#105	542.883	541.889
22#36	558.377	533.876	22#106	540.783	554.489
22#37	561.905	538.847	22#107	544.027	555.030
22#38	556.339	572.571	22#108	492.279	558.898
22#39	553.068	574.833	22#109	475.892	556.161
22#40	501.783	566.258	22#110	474.881	562.225
22#41	500.085	576.479	22#111	456.854	540.678
22#42	496.804	578.917	22#112	454.952	540.343
22#43	464.463	573.516	22#113	454.551	554.875
22#44	452.517	611.688	22#114	448.596	553.909
22#45	449.120	613.699	22#115	454.664	558.945
22#46	423.861	609.500	22#116	450.313	573.451
22#47	471.462	507.221	22#117	449.359	576.634
22#48	472.426	507.630	22#118	446.317	586.778
22#49	478.422	510.132	22#119	444.445	593.021
22#50	484.123	512.418	22#120	443.843	595.027
22#51	506.152	520.329	22#121	442.179	600.577
22#52	509.987	521.574	22#122	528.536	527.005
22#53	521.562	525.070	22#123	526.476	539.075
22#54	524.316	525.852	22#124	541.909	541.648
22#55	525.627	526.218	22#125	482.036	524.884
22#56	543.718	530.797	22#126	504.577	528.658
22#58	561.157	543.380	22#127	502.719	566.414
22#59	560.907	544.893	22#128	459.356	589.822
22#60	558.827	557.497	22#129	446.601	585.830
22#61	541.051	572.824	22#130	476.417	575.513
22#62	528.859	570.785	22#131	475.595	574.362
22#63	527.489	570.556	22#132	477.075	565.483
22#64	509.601	567.565	22#133	490.796	567.775
22#65	494.046	578.457			
22#66	489.149	577.639			
22#67	472.768	574.903			
22#68	462.217	580.658			
22#69	457.118	596.987			

現地とは必ずしも一致しないことがあります。あくまで参考図としてご利用ください。
資料（写し）によって発生した直接または間接の損失、損害等については市では一切の責任を負いません。