

君津市 北子安 地区 画地原子

60 街区

日付 平成5年4月22日

街区面積 5188.631
合計面積 5188.604
縮尺 1:400



点名	距離	離
4		
76	2.717	

点名	距離	離
26		
9	3.073	

点名	距離	離
58		
83	0.363	

点名	距離	離
32		
74	1.819	

点名	距離	離
84		
34	0.373	

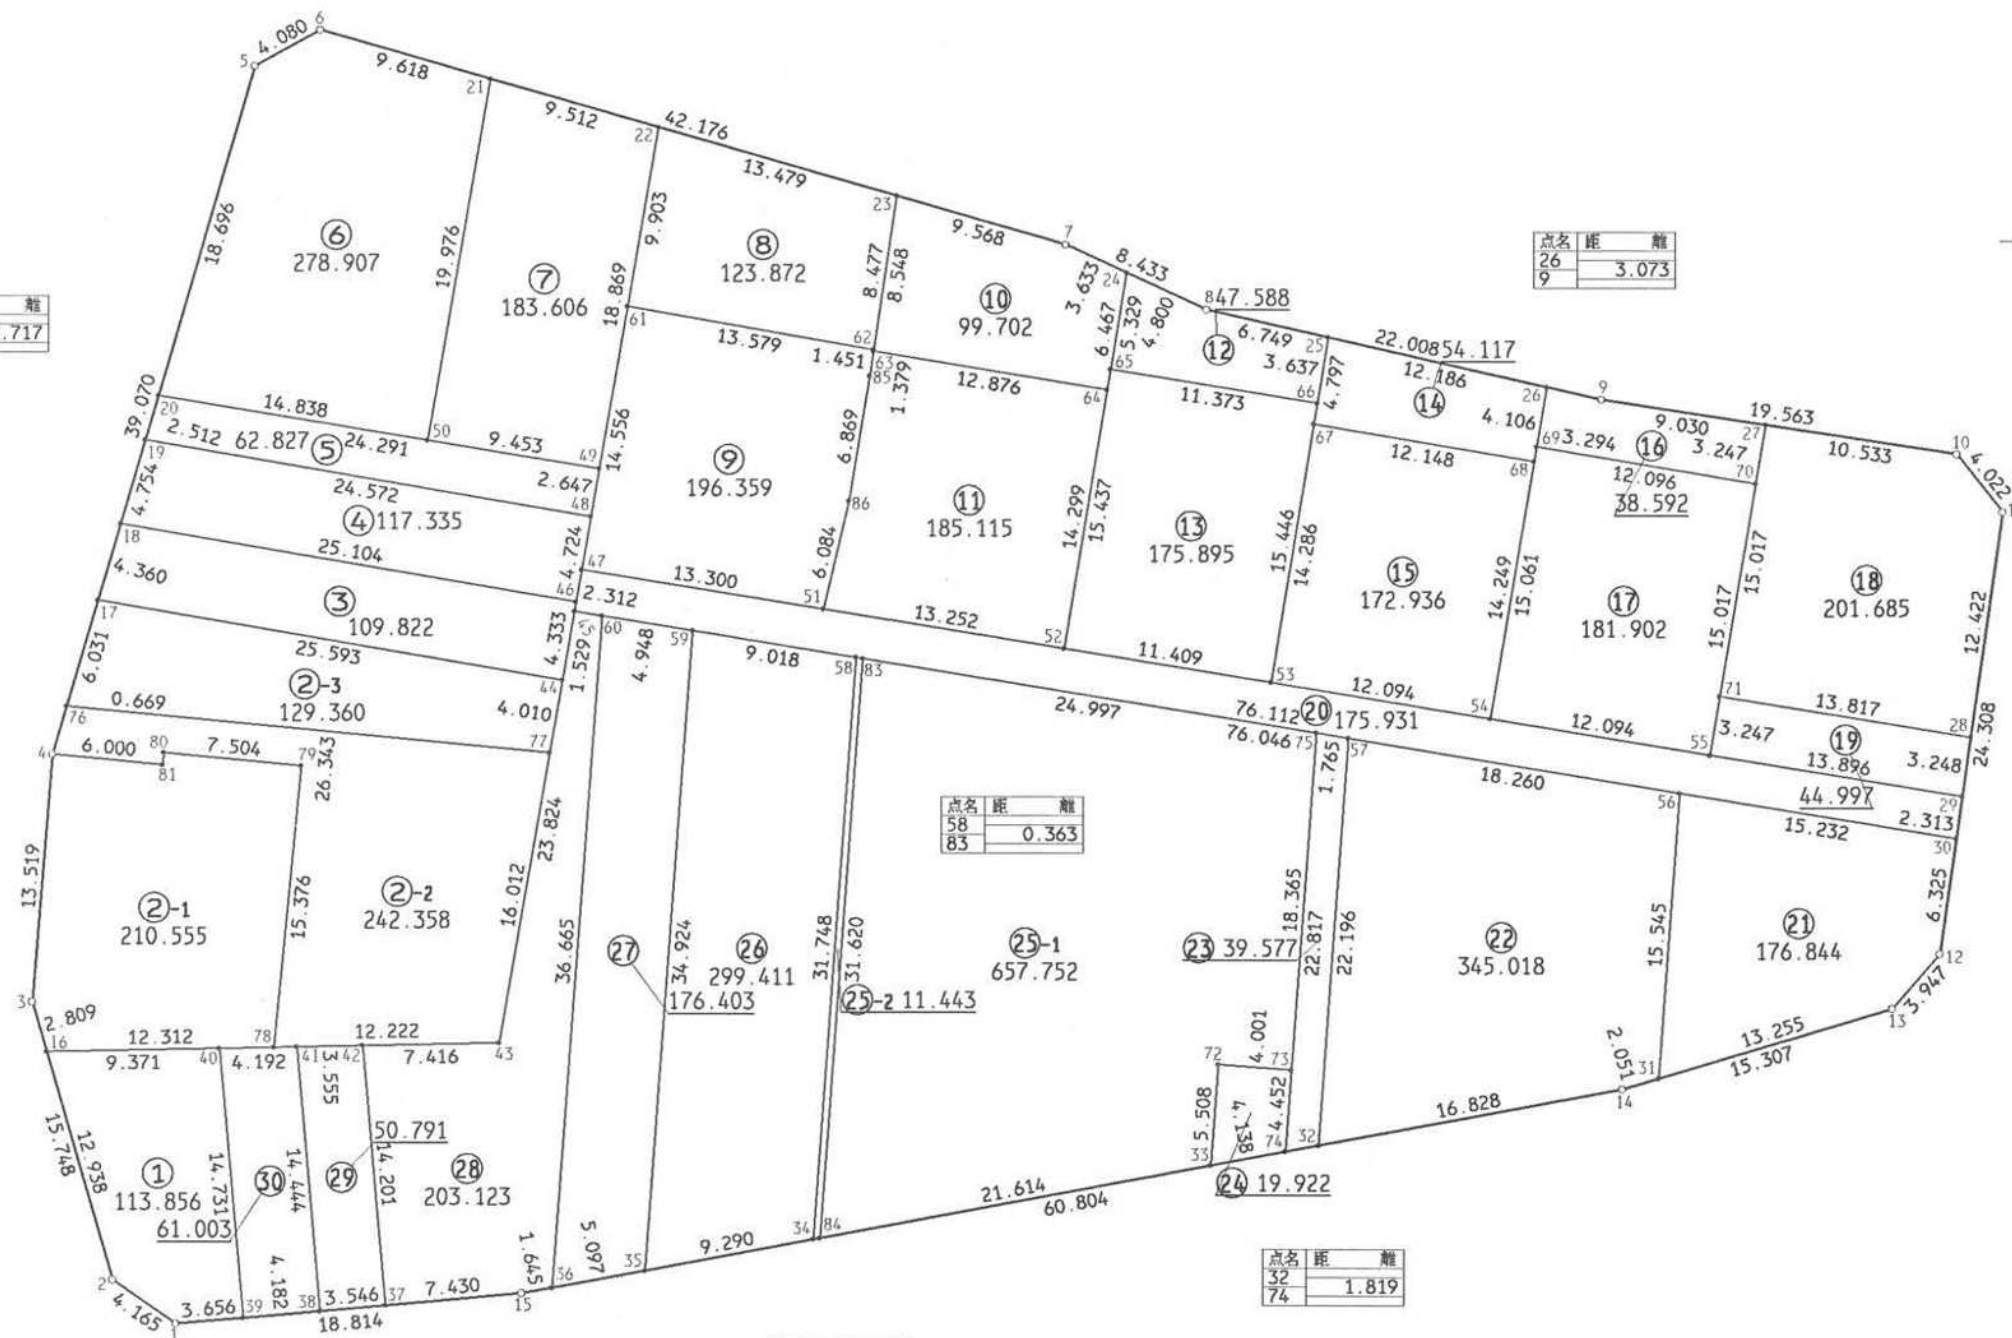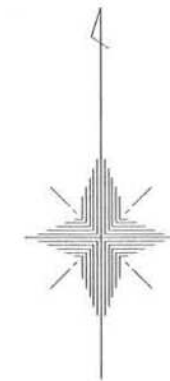

現地とは必ずしも一致しないことがあります。あくまで参考図としてご利用ください。
資料（写し）によって発生した直接または間接の損失、損害等については市では一切の責任を負いません。

君津市 北子安 地区 画地原子

60 街区 日付 平成5年4月22日

NO.	- X -	- Y -	NO.	- X -	- Y -
60#1	1298.327	4544.685	60#69	1346.158	4618.483
60#2	300.711	541.270	60#70	344.159	630.413
60#3	315.829	536.861	60#71	332.550	628.474
60#4	329.307	537.910	60#72	312.486	601.198
60#5	366.828	548.803	60#73	312.194	605.188
60#6	368.802	552.374	60#74	307.754	604.862
60#7	357.112	592.898	60#75	330.510	606.532
60#8	353.579	600.555	60#76	331.916	538.667
60#9	348.730	622.022	60#77	329.417	564.891
60#10	345.766	641.359	60#78	313.385	549.957
60#11	342.614	643.857	60#79	328.692	551.416
60#12	318.548	640.436	60#80	329.404	543.946
60#13	315.559	637.859	60#81	328.738	543.883
60#14	311.184	623.191	60#83	334.552	581.864
60#15	299.999	563.425	60#84	303.017	579.550
60#16	313.132	537.648	60#85	349.946	582.233
60#17	337.708	540.349	60#86	343.168	581.121
60#18	341.895	541.564			
60#19	346.460	542.890			
60#20	348.873	543.590			
60#21	366.136	561.615			
60#22	363.500	570.754			
60#23	359.764	583.705			
60#24	355.590	596.197			
60#25	352.092	607.138			
60#26	349.407	619.025			
60#27	347.362	630.948			
60#28	330.316	642.109			
60#29	327.100	641.652			
60#30	324.810	641.326			
60#31	311.770	625.157			
60#32	308.088	606.650			
60#33	306.993	600.795			
60#34	302.948	579.183			
60#35	301.239	570.052			
60#36	300.302	565.042			
60#37	299.339	556.024			
60#38	299.024	552.492			
60#39	298.652	548.327			
60#40	313.325	547.017			
60#41	313.411	551.208			
60#42	313.484	554.762			
60#43	313.637	562.176			
60#44	333.369	565.571			
60#45	337.116	566.215			
60#46	337.639	566.305			
60#47	339.395	566.607			
60#48	342.295	567.106			
60#49	344.904	567.555			
60#50	346.449	558.229			
60#51	337.245	579.732			
60#52	335.102	592.810			
60#53	333.257	604.069			
60#54	331.302	616.004			
60#55	329.347	627.939			
60#56	327.273	626.294			
60#57	330.225	608.274			
60#58	334.611	581.506			
60#59	336.069	572.607			
60#60	336.869	567.724			
60#61	353.740	569.075			
60#62	351.381	582.448			
60#63	351.310	582.438			
60#64	349.210	595.142			
60#65	350.332	595.328			
60#66	348.502	606.553			
60#67	347.357	606.367			
60#68	345.357	618.349			

現地とは必ずしも一致しないことがあります。あくまで参考図としてご利用ください。
資料（写し）によって発生した直接または間接の損失、損害等については市では一切の責任を負いません。