


君津市 北子安 地区 画地原子

77 街区

日付 平成5年4月22日

街区面積 6695.828
合計面積 6695.860
縮尺 1:600

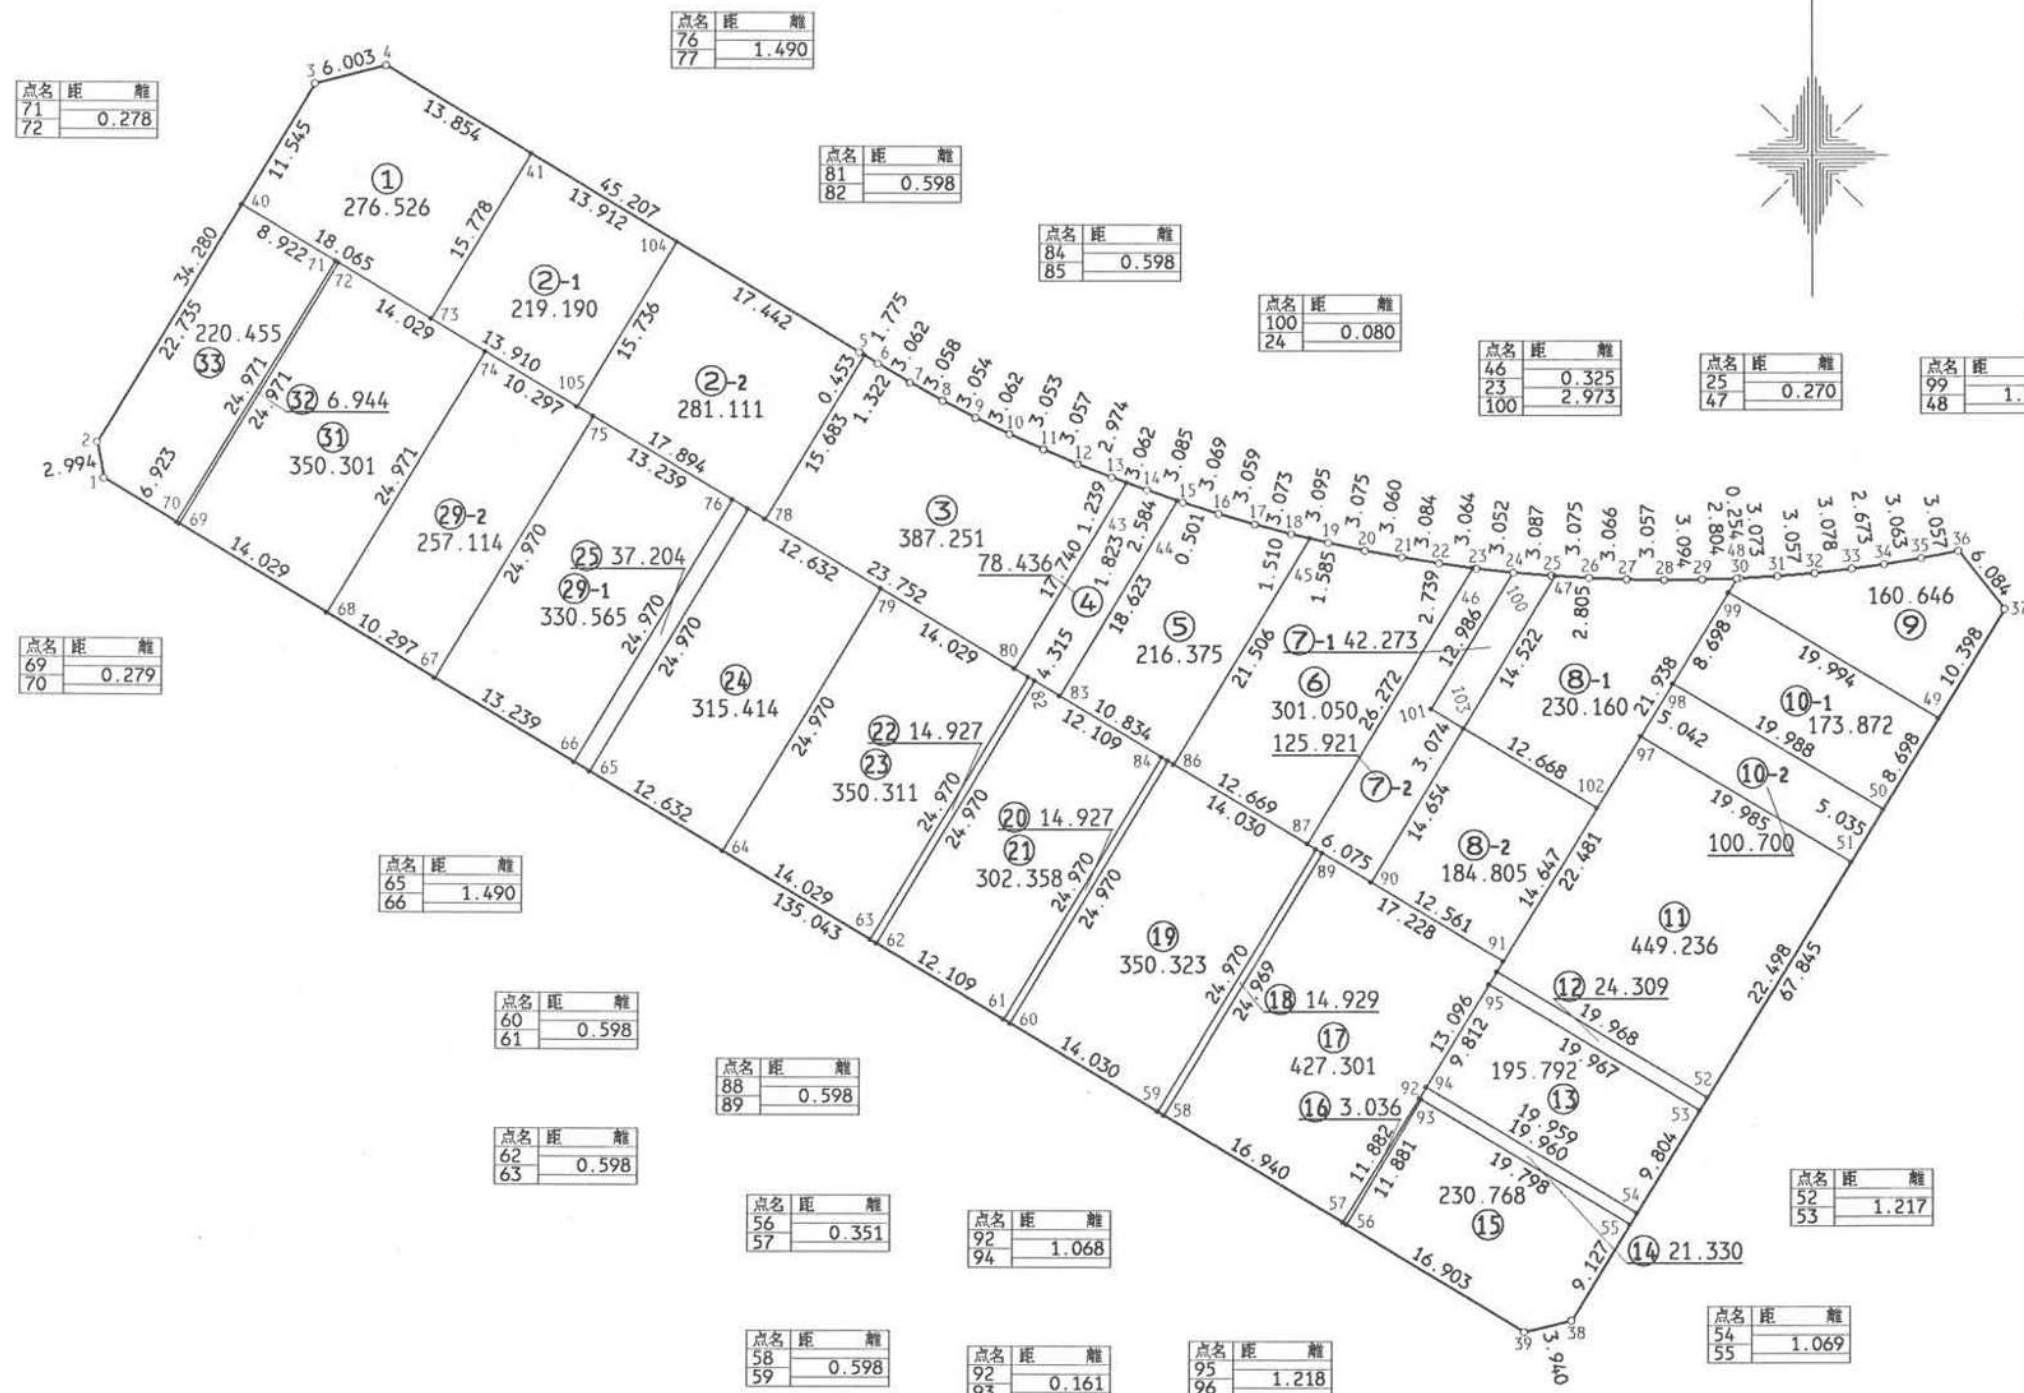

現地とは必ずしも一致しないことがあります。あくまで参考図としてご利用ください。
資料（写し）によって発生した直接または間接の損失、損害等については市では一切の責任を負いません。

君津市 北子安 地区 画地原子

77 街区 日付 平成5年4月22日

NO.	- X -	- Y -	NO.	- X -	- Y -
77#1	1070.283	4212.669	77#69	1066.585	4218.848
77#2	073.224	212.109	77#70	066.728	218.609
77#3	102.645	229.703	77#71	088.154	231.434
77#4	104.147	235.515	77#72	088.011	231.672
77#5	080.814	274.235	77#73	083.458	239.279
77#6	079.895	275.754	77#74	080.806	243.709
77#7	078.354	278.400	77#75	075.517	252.544
77#8	076.856	281.066	77#76	068.719	263.904
77#9	075.444	283.774	77#77	067.953	265.182
77#10	074.114	286.532	77#78	067.124	266.568
77#11	072.855	289.313	77#79	061.466	276.021
77#12	071.639	292.118	77#80	054.925	286.948
77#13	070.569	294.893	77#81	054.261	288.059
77#14	069.527	297.772	77#82	053.954	288.572
77#15	068.526	300.690	77#83	052.709	290.651
77#16	067.594	303.614	77#84	047.735	298.962
77#17	066.734	306.550	77#85	047.428	299.475
77#18	065.944	309.520	77#86	047.145	299.947
77#19	065.236	312.533	77#87	040.638	310.817
77#20	064.587	315.539	77#88	040.222	311.513
77#21	064.048	318.551	77#89	039.914	312.025
77#22	063.561	321.596	77#90	037.518	316.030
77#23	063.137	324.631	77#91	031.073	326.811
77#24	062.805	327.665	77#92	019.886	320.003
77#25	062.568	330.743	77#93	019.804	320.141
77#26	062.388	333.813	77#94	020.799	320.558
77#27	062.261	336.876	77#95	029.181	325.659
77#28	062.216	339.933	77#96	030.222	326.292
77#29	062.246	343.027	77#97	049.426	337.979
77#30	062.347	346.083	77#98	053.733	340.601
77#31	062.521	349.151	77#99	061.163	345.123
77#32	062.766	352.198	77#100	062.814	327.586
77#33	063.124	355.255	77#101	051.671	320.917
77#34	063.474	357.905	77#102	043.586	334.425
77#35	063.967	360.928	77#103	050.092	323.555
77#36	064.554	363.928	77#104	089.816	259.296
77#37	059.772	367.690	77#105	076.314	251.214
77#38	001.843	332.375			
77#39	000.929	328.542			
77#40	092.736	223.778			
77#41	096.997	247.381			
77#42	080.580	274.623			
77#43	070.147	296.058			
77#44	068.688	300.216			
77#45	065.599	310.990			
77#46	063.181	324.309			
77#47	062.553	331.013			
77#48	062.326	345.830			
77#49	050.894	362.278			
77#50	043.467	357.751			
77#51	039.168	355.130			
77#52	019.958	343.420			
77#53	018.919	342.787			
77#54	010.548	337.684			
77#55	009.635	337.128			
77#56	009.610	314.039			
77#57	009.790	313.738			
77#58	018.489	299.202			
77#59	018.797	298.689			
77#60	026.003	286.651			
77#61	026.310	286.138			
77#62	032.529	275.748			
77#63	032.836	275.235			
77#64	040.041	263.197			
77#65	046.528	252.358			
77#66	047.294	251.080			
77#67	054.092	239.720			
77#68	059.380	230.885			

現地とは必ずしも一致しないことがあります。あくまで参考図としてご利用ください。
資料（写し）によって発生した直接または間接の損失、損害等については市では一切の責任を負いません。