
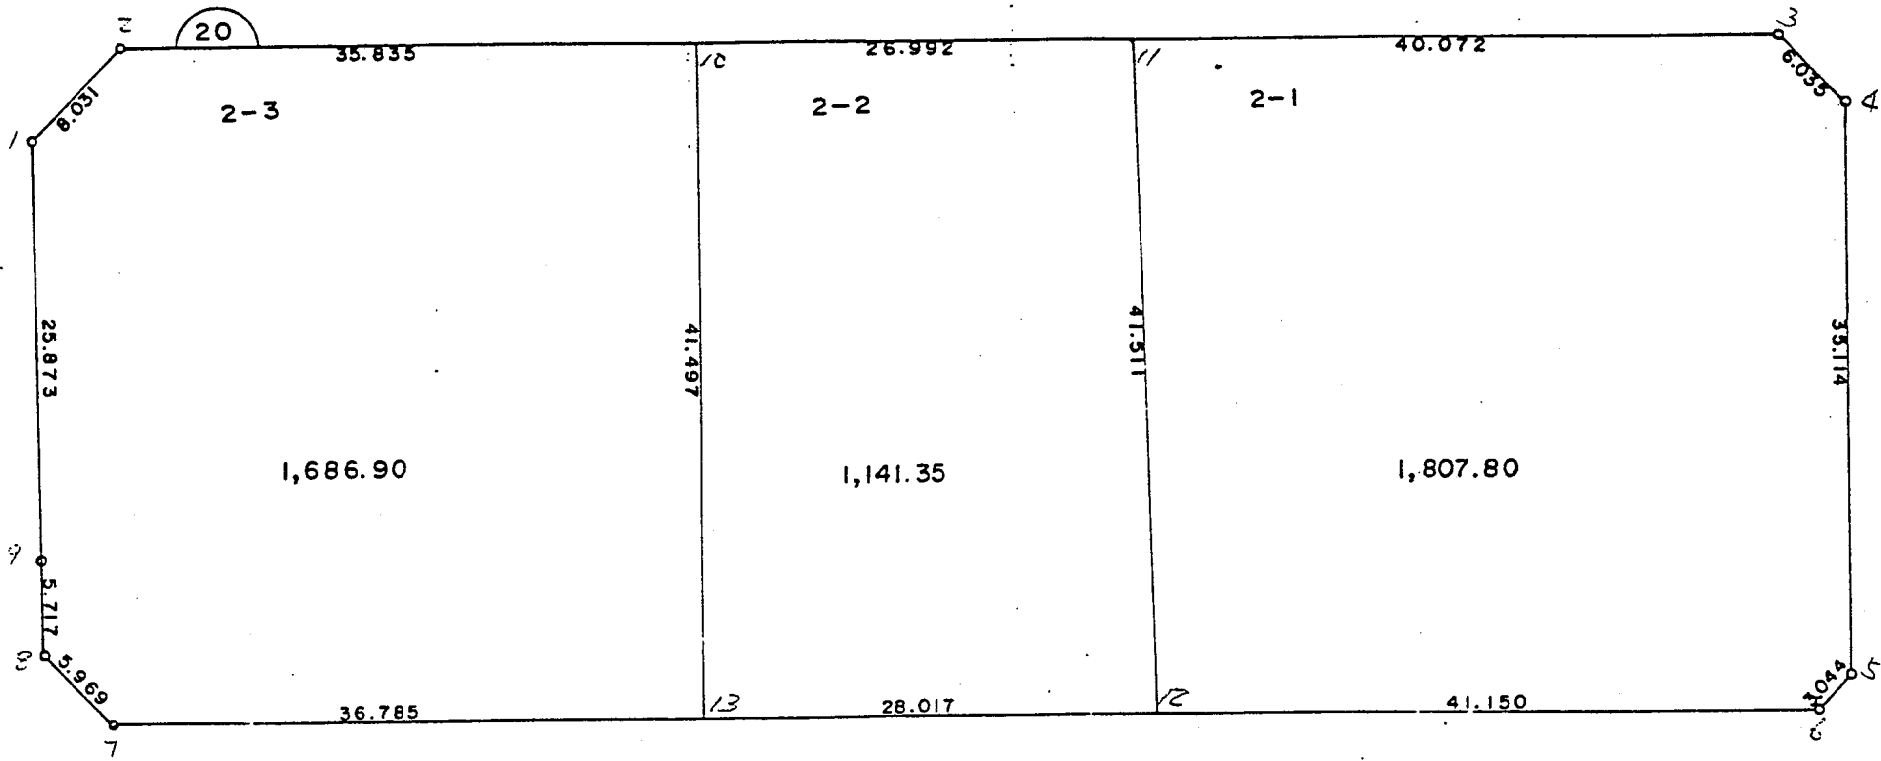


南子安一丁目

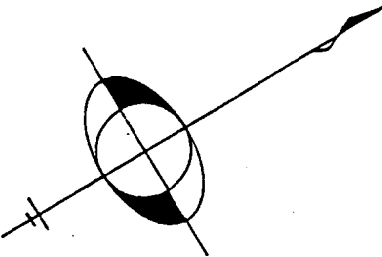

現地とは必ずしも一致しないことがあります。あくまで参考図としてご利用ください。
資料（写し）によって発生した直接または間接の損失、損害等について市では一切の責任を負いません。

※ ※ 面積計算（倍横距法） ※ ※

南子安一丁目

地 器械点	番 : 2-1 視準点	内 角	方向角	距 離	緯 距	経 距	X 座標	Y 座標	倍横距	倍面積
20-11	20-12	88-34-14	119-52-54	41.511	-20.681	35.992	804.616	4446.826	35.992	-744.350552
20-12	20-6	91-25-52	31-18-46	41.150	35.156	21.386	839.772	4468.212	93.370	3282.515720
20-6	20-5	135-23-26	346-42-12	3.044	2.962	-0.700	842.734	4467.512	114.056	337.833872
20-5	20-4	134-37-14	301-19-26	35.114	18.255	-29.996	860.989	4437.516	83.360	1521.736800
20-4	20-3	134-42-57	256-02-23	6.035	-1.456	-5.857	859.533	4431.659	47.507	-69.170192
20-3	20-11	135-16-17	211-18-40	40.072	-34.236	-20.825	825.297	4410.834	20.825	-712.964700
									倍面積	3615.600948
									面 積	1807.8004740

※ ※ 面積計算（倍横距法） ※ ※

地 器械点	番 : 2-2 視準点	内 角	方向角	距 離	緯 距	経 距	X 座標	Y 座標	倍横距	倍面積
20-10	20-13	89-59-09	121-17-46	41.497	-21.556	35.459	780.680	4432.266	35.459	-764.354204
20-13	20-12	90-00-56	31-18-42	28.017	23.936	14.560	804.616	4446.826	85.478	2046.001408
20-12	20-11	88-34-12	299-52-54	41.511	20.681	-35.992	825.297	4410.834	64.046	1324.535326
20-11	20-10	91-25-43	211-18-37	26.992	-23.061	-14.027	802.236	4396.807	14.027	-323.476647
									倍面積	2282.705883
									面 積	1141.3529415

現地とは必ずしも一致しないことがあります。あくまで参考図としてご利用ください。
資料（写し）によって発生した直接または間接の損失、損害等については市では一切の責任を負いません。

* * 面積計算（倍横距法） * *

南子安一丁目

地 器械点	番 : 視準点	2-3 内 角	方 向 角	距 離	緯 距	経 距	X 座 標	Y 座 標	倍 横 距	倍 面 積
20-2	20-1	134-31-35	165-50-15	8.031	-7.787	1.965	763.833	4380.149	1.965	-15.301455
20-1	20-9	134-38-15	120-28-30	25.873	-13.122	22.299	750.711	4402.448	26.229	-344.176938
20-9	20-8	180-15-12	120-43-42	5.717	-2.921	4.914	747.790	4407.362	53.442	-156.104082
20-8	20-7	135-05-03	75-48-45	5.969	1.463	5.787	749.253	4413.149	64.143	93.841209
20-7	20-13	135-29-59	31-18-44	36.785	31.427	19.117	780.680	4432.266	89.047	2798.480069
20-13	20-10	89-59-02	301-17-46	41.497	21.556	-35.459	802.236	4396.807	72.705	1567.228980
20-10	20-2	90-00-54	211-18-40	35.835	-30.616	-18.623	771.620	4378.184	18.623	-570.161768
									倍面積	3373.806015
									面 積	1686.9030075

現地とは必ずしも一致しないことがあります。あくまで参考図としてご利用ください。
資料（写し）によって発生した直接または間接の損失、損害等については市では一切の責任を負いません。