
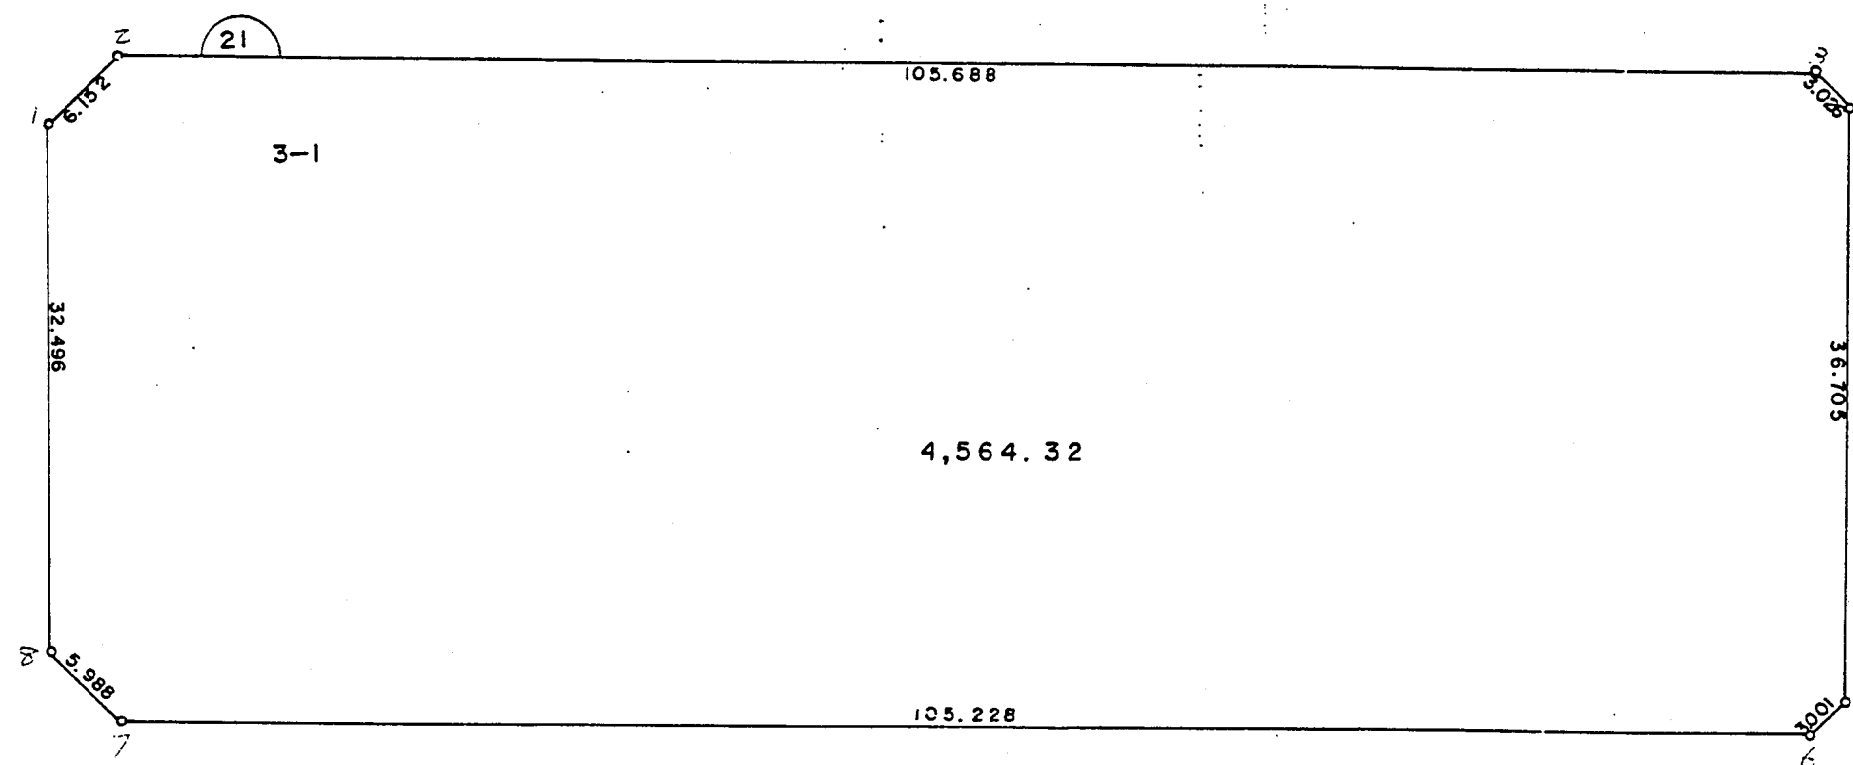


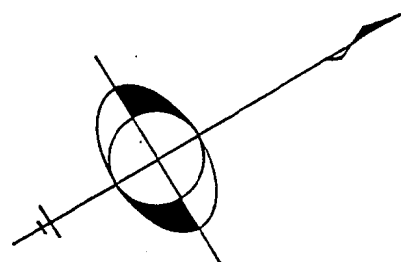

現地とは必ずしも一致しないことがあります。あくまで参考図としてご利用ください。
資料（写し）によって発生した直接または間接の損失、損害等について市では一切の責任を負いません。

* * 面積計算 (倍横距法) * *

南子安一丁目

地 器械点	番 : 3-1 視準点	内 角	方向角	距 離	緯 距	経 距	X 座標	Y 座標	倍横距	倍面積
21-8	21-7	135-07-52	75-36-40	5.988	1.488	5.800	725.449	4453.660	5.800	8.630400
21-7	21-6	135-42-47	31-19-27	105.228	89.890	54.706	815.339	4508.366	66.306	5960.246340
21-6	21-5	135-44-13	347-03-40	3.001	2.925	-0.672	818.264	4507.694	120.340	351.994500
21-5	21-4	134-17-37	301-21-17	36.705	19.099	-31.345	837.363	4476.349	88.323	1686.880977
21-4	21-3	135-36-04	256-57-21	3.026	-0.683	-2.948	836.680	4473.401	54.030	-36.902490
21-3	21-2	134-23-47	211-21-08	105.688	-90.256	-54.989	746.424	4418.412	-3.907	352.630192
21-2	21-1	135-04-53	166-26-01	6.152	-5.980	1.443	740.444	4419.855	-57.453	343.568940
21-1	21-8	134-02-47	120-28-48	32.496	-16.483	28.005	723.961	4447.860	-28.005	461.606415
									倍面積	9128.655274
									面 積	4564.3276370

現地とは必ずしも一致しないことがあります。あくまで参考図としてご利用ください。
資料（写し）によって発生した直接または間接の損失、損害等については市では一切の責任を負いません。