
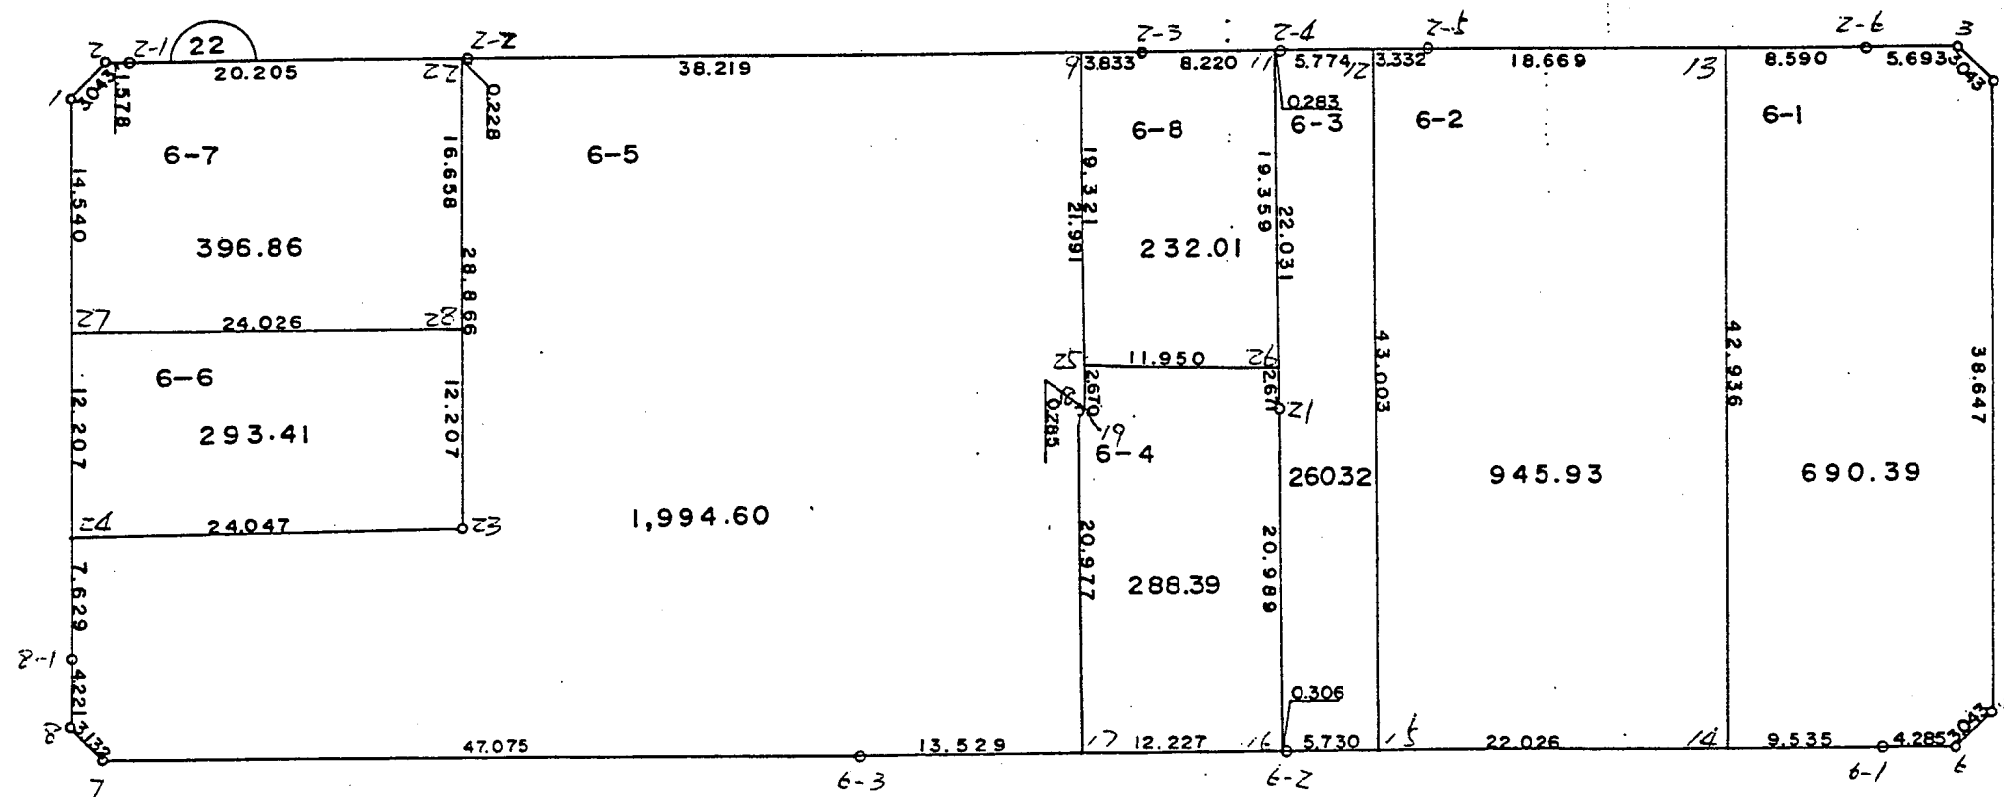


南子安一丁目

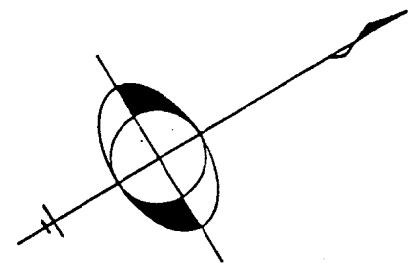

現地とは必ずしも一致しないことがあります。あくまで参考図としてご利用ください。
資料（写し）によって発生した直接または間接の損失、損害等について市では一切の責任を負いません。

* * 面積計算（倍横距法） * *

南子安一丁目

地 器械点	番 : 6-1 視準点	内 角	方向角	距 離	緯 距	経 距	X 座 標	Y 座 標	倍 横 距	倍 面 積
22-13	22-14	89-54-48	121-17-32	42.936	-22.301	36.690	820.163	4568.609	36.690	-818.223690
22-14	22-6-1	89-54-38	31-12-10	9.535	8.156	4.940	828.319	4573.549	78.320	638.777920
22-6-1	22-6	180-31-04	31-43-14	4.285	3.645	2.253	831.964	4575.802	85.513	311.694885
22-6	22-5	134-34-19	346-17-33	3.043	2.956	-0.721	834.920	4575.081	87.045	257.305020
22-5	22-4	135-38-18	301-55-51	38.647	20.440	-32.799	855.360	4542.282	53.525	1094.051000
22-4	22-3	135-12-56	257-08-47	3.043	-0.677	-2.967	854.683	4539.315	17.759	-12.022843
22-3	22-2-6	133-44-54	210-53-41	5.693	-4.885	-2.923	849.798	4536.392	11.869	-57.980065
22-2-6	22-13	180-29-03	211-22-44	8.590	-7.334	-4.473	842.464	4531.919	4.473	-32.804982
									倍 面 積	1380.797245
									面 積	690.3986225

* * 面積計算（倍横距法） * *

地 器械点	番 : 6-2 視準点	内 角	方向角	距 離	緯 距	経 距	X 座 標	Y 座 標	倍 横 距	倍 面 積
22-12	22-15	89-56-53	121-19-29	43.003	-22.357	36.735	801.323	4557.198	36.735	-821.284395
22-15	22-14	89-52-40	31-12-09	22.026	18.840	11.411	820.163	4568.609	84.881	1599.158040
22-14	22-13	90-05-23	301-17-32	42.936	22.301	-36.690	842.464	4531.919	59.602	1329.184202
22-13	22-2-5	90-05-11	211-22-43	18.669	-15.939	-9.721	826.525	4522.198	13.191	-210.251349
22-2-5	22-12	179-59-53	211-22-36	3.332	-2.845	-1.735	823.680	4520.463	1.735	-4.936075
									倍 面 積	1891.870423
									面 積	945.9352115

現地とは必ずしも一致しないことがあります。あくまで参考図としてご利用ください。
資料（写し）によって発生した直接または間接の損失、損害等については市では一切の責任を負いません。

* * 面積計算（倍横距法） * *

南子安一丁目

地 器械点	番 : 6-3 視準点	内 角	方向角	距 離	緯 距	経 距	X 座標	Y 座標	倍横距	倍面積
22-11	22-21	90-19-28	121-19-22	22.031	-11.453	18.820	807.055	4536.129	18.820	-215.545460
22-21	22-16	179-56-45	121-16-07	20.989	-10.895	17.940	796.160	4554.069	55.580	-605.523992
22-16	22-6-2	90-06-55	31-23-02	0.306	0.262	0.160	796.422	4554.229	73.680	19.271122
22-6-2	22-15	179-49-24	31-12-26	5.730	4.901	2.969	801.323	4557.198	76.809	376.440909
22-15	22-12	90-07-03	301-19-29	43.003	22.357	-36.735	823.680	4520.463	43.043	962.312351
22-12	22-2-4	90-04-10	211-23-39	5.774	-4.929	-3.008	818.751	4517.455	3.300	-16.265700
22-2-4	22-11	179-36-15	210-59-54	0.283	-0.243	-0.146	818.508	4517.309	0.146	-0.035478
									倍面積	520.653752
									面 積	260.3268760

現地とは必ずしも一致しないことがあります。あくまで参考図としてご利用ください。
資料（写し）によって発生した直接または間接の損失、損害等については市では一切の責任を負いません。

* * 面積計算（倍横距法） * *

南子安一丁目

地 器械点	番 : 6-4 視準点	内 角	方向角	距 離	緯 距	経 距	X 座標	Y 座標	倍 横 距	倍 面 積
22-25	22-19	89-43-04	121-01-22	2.670	-1.376	2.288	796.858	4529.926	2.288	-3.148288
22-19	22-18	270-02-40	211-04-02	0.285	-0.244	-0.147	796.614	4529.779	4.429	-1.080676
22-18	22-17	90-13-14	121-17-16	20.977	-10.894	17.926	785.720	4547.705	22.208	-241.933952
22-17	22-16	90-04-43	31-21-59	12.227	10.440	6.364	796.160	4554.069	46.498	485.464742
22-16	22-21	89-54-08	301-16-07	20.989	10.895	-17.940	807.055	4536.129	34.922	380.464378
22-21	22-26	180-03-33	301-19-40	2.671	1.389	-2.282	808.444	4533.847	14.700	20.418300
22-26	22-25	89-58-38	211-18-18	11.950	-10.210	-6.209	798.234	4527.638	6.209	-63.393890
									倍 面 積	576.790614
									面 積	288.3953070

現地とは必ずしも一致しないことがあります。あくまで参考図としてご利用ください。
資料（写し）によって発生した直接または間接の損失、損害等については市では一切の責任を負いません。

＊ ＊ 面積計算（倍横距法） ＊ ＊

南子安一丁目

地 器械点	番： 視準点	6-5	内 角	方向角	距 離	緯 距	経 距	X 座 標	Y 座 標	倍 横 距	倍 面 積
22-22	22-23		90-35-08	121-45-54	28.866	-15.196	24.542	760.150	4515.636	24.542	-372.940232
22-23	22-24		269-42-51	211-28-45	24.047	-20.508	-12.557	739.642	4503.079	36.527	-749.095716
22-24	22-8-1		90-23-01	121-51-46	7.629	-4.027	6.479	735.615	4509.558	30.449	-122.618123
22-8-1	22-8		180-21-05	122-12-51	4.221	-2.250	3.571	733.365	4513.129	40.499	-91.122750
22-8	22-7		137-06-52	79-19-43	3.132	0.580	3.078	733.945	4516.207	47.148	27.345840
22-7	22-6-3		131-58-11	31-17-54	47.075	40.224	24.455	774.169	4540.662	74.681	3003.968544
22-6-3	22-17		180-04-25	31-22-19	13.529	11.551	7.043	785.720	4547.705	106.179	1226.473629
22-17	22-18		89-54-57	301-17-16	20.977	10.894	-17.926	796.614	4529.779	95.296	1038.154624
22-18	22-19		269-46-46	31-04-02	0.285	0.244	0.147	796.858	4529.926	77.517	18.914148
22-19	22-9		89-57-04	301-01-06	21.991	11.332	-18.846	808.190	4511.080	58.818	666.525576
22-9	22-2-2		90-18-13	211-19-19	38.219	-32.649	-19.868	775.541	4491.212	20.104	-656.375496
22-2-2	22-22		179-51-27	211-10-46	0.228	-0.195	-0.118	775.346	4491.094	0.118	-0.023010
										倍面積	3989.207034
										面 積	1994.6035170

＊ ＊ 面積計算（倍横距法） ＊ ＊

地 器械点	番： 視準点	6-6	内 角	方向角	距 離	緯 距	経 距	X 座 標	Y 座 標	倍 横 距	倍 面 積
22-27	22-24		90-22-59	121-51-44	12.207	-6.444	10.368	739.642	4503.079	10.368	-66.811392
22-24	22-23		89-37-01	31-28-45	24.047	20.508	12.557	760.150	4515.636	33.293	682.772844
22-23	22-28		90-17-02	301-45-47	12.207	6.426	-10.379	766.576	4505.257	35.471	227.936646
22-28	22-27		89-42-58	211-28-45	24.026	-20.490	-12.546	746.086	4492.711	12.546	-257.067540
										倍面積	586.830558
										面 積	293.4152790

現地とは必ずしも一致しないことがあります。あくまで参考図としてご利用ください。
資料（写し）によって発生した直接または間接の損失、損害等については市では一切の責任を負いません。

＊ ＊ 面積計算（倍横距法） ＊ ＊

南子安一丁目

地 器械点	番 : 67 視準点	内 角	方向角	距 離	緯 距	経 距	X 座 標	Y 座 標	倍 横 距	倍 面 積
22-2	22-1	136-30-42	168-35-25	3.043	-2.983	0.602	753.761	4480.362	0.602	-1.795766
22-1	22-27	133-16-16	121-51-41	14.540	-7.675	12.349	746.086	4492.711	13.553	-104.019275
22-27	22-28	89-37-04	31-28-45	24.026	20.490	12.546	766.576	4505.257	38.448	787.799520
22-28	22-22	90-17-15	301-46-00	16.658	8.770	-14.163	775.346	4491.094	36.831	323.007870
22-22	22-2-1	89-31-49	211-17-49	20.205	-17.265	-10.496	758.081	4480.598	12.172	-210.149580
22-2-1	22-2	180-46-54	212-04-43	1.578	-1.337	-0.838	756.744	4479.760	0.838	-1.120406
									倍 面 積	793.722363
									面 積	396.8611815

＊ ＊ 面積計算（倍横距法） ＊ ＊

地 器械点	番 : 68 視準点	内 角	方向角	距 離	緯 距	経 距	X 座 標	Y 座 標	倍 横 距	倍 面 積
22-9	22-25	89-41-15	121-01-04	19.321	-9.956	16.558	798.234	4527.638	16.558	-164.851448
22-25	22-26	90-17-14	31-18-18	11.950	10.210	6.209	808.444	4533.847	39.325	401.508250
22-26	22-11	90-01-02	301-19-20	19.359	10.064	-16.538	818.508	4517.309	28.996	291.815744
22-11	22-2-3	89-41-56	211-01-16	8.220	-7.044	-4.236	811.464	4513.073	8.222	-57.915768
22-2-3	22-9	180-18-33	211-19-49	3.833	-3.274	-1.993	808.190	4511.080	1.993	-6.525082
									倍 面 積	464.031696
									面 積	232.0158480

現地とは必ずしも一致しないことがあります。あくまで参考図としてご利用ください。
資料（写し）によって発生した直接または間接の損失、損害等については市では一切の責任を負いません。