
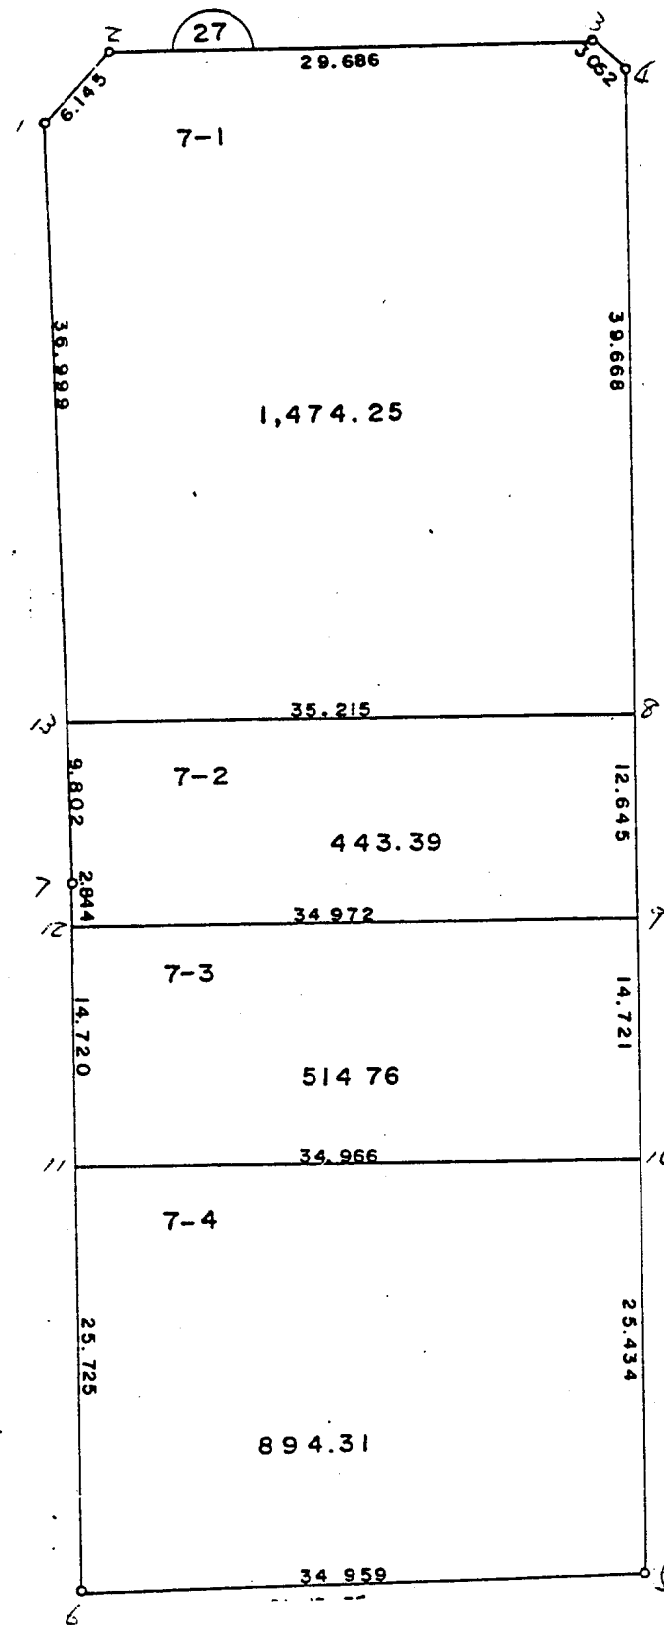


南子安一丁目

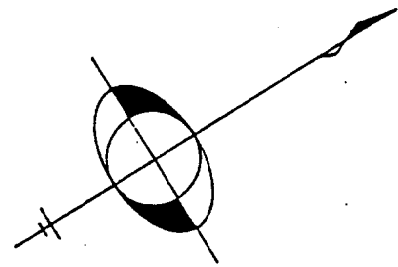

現地とは必ずしも一致しないことがあります。あくまで参考図としてご利用ください。
資料（写し）によって発生した直接または間接の損失、損害等について市では一切の責任を負いません。

* * 面積計算 (倍横距法) * *

南子安一丁目

地 器械点	番 : 7-1 視準点	内 角	方向角	距 離	緯 距	経 距	X座標	Y座標	倍横距	倍面積
27-4	27-3	133-04-28	254-59-54	3.052	-0.790	-2.948	747.804	4474.289	-2.948	2.328920
27-3	27-2	136-21-09	211-21-03	29.686	-25.352	-15.445	722.452	4458.844	-21.341	541.037032
27-2	27-1	133-54-51	165-15-54	6.145	-5.943	1.563	716.509	4460.407	-35.223	209.330289
27-1	27-13	135-14-22	120-30-16	36.999	-18.781	31.878	697.728	4492.285	-1.782	33.467742
27-13	27-8	91-24-59	31-55-15	35.215	29.890	18.620	727.618	4510.905	48.716	1456.121240
27-8	27-4	90-00-11	301-55-26	39.668	20.976	-33.668	748.594	4477.237	33.668	706.219968
									倍面積	2948.505191
									面 積	1474.2525955

* * 面積計算 (倍横距法) * *

地 器械点	番 : 7-2 視準点	内 角	方向角	距 離	緯 距	経 距	X座標	Y座標	倍横距	倍面積
27-8	27-13	90-00-02	211-55-15	35.215	-29.890	-18.620	697.728	4492.285	-18.620	556.551800
27-13	27-7	88-34-44	120-29-59	9.802	-4.975	8.446	692.753	4500.731	-28.794	143.250150
27-7	27-12	181-25-28	121-55-27	2.844	-1.504	2.414	691.249	4503.145	-17.934	26.972736
27-12	27-9	89-59-58	31-55-25	34.972	29.683	18.493	720.932	4521.638	2.973	88.247559
27-9	27-8	89-59-48	301-55-13	12.645	6.686	-10.733	727.618	4510.905	10.733	71.760838
									倍面積	886.783083
									面 積	443.3915415

現地とは必ずしも一致しないことがあります。あくまで参考図としてご利用ください。
資料（写し）によって発生した直接または間接の損失、損害等については市では一切の責任を負いません。

＊ ＊ 面積計算（倍横距法） ＊ ＊

南子安一丁目

地 器械点	番： 視準点	内 角	方向角	距 離	緯 距	経 距	X座標	Y座標	倍横距	倍面積
27-9	27-12	90-00-07	211-55-25	34.972	-29.683	-18.493	691.249	4503.145	-18.493	548.927719
27-12	27-11	89-58-27	121-53-52	14.720	-7.778	12.497	683.471	4515.642	-24.489	190.475442
27-11	27-10	90-01-42	31-55-34	34.966	29.677	18.491	713.148	4534.133	6.499	192.870823
27-10	27-9	89-59-44	301-55-18	14.721	7.784	-12.495	720.932	4521.638	12.495	97.261080
									倍面積	1029.535064
									面 積	514.7675320

＊ ＊ 面積計算（倍横距法） ＊ ＊

地 器械点	番： 視準点	内 角	方向角	距 離	緯 距	経 距	X座標	Y座標	倍横距	倍面積
27-10	27-11	90-00-09	211-55-34	34.966	-29.677	-18.491	683.471	4515.642	-18.491	548.757407
27-11	27-6	89-58-42	121-54-16	25.725	-13.596	21.839	669.875	4537.481	-15.143	205.884228
27-6	27-5	89-32-37	31-26-53	34.959	29.824	18.239	699.699	4555.720	24.935	743.661440
27-5	27-10	90-28-32	301-55-25	25.434	13.449	-21.587	713.148	4534.133	21.587	290.323563
									倍面積	1788.626638
									面 積	894.3133190

現地とは必ずしも一致しないことがあります。あくまで参考図としてご利用ください。
資料（写し）によって発生した直接または間接の損失、損害等については市では一切の責任を負いません。