
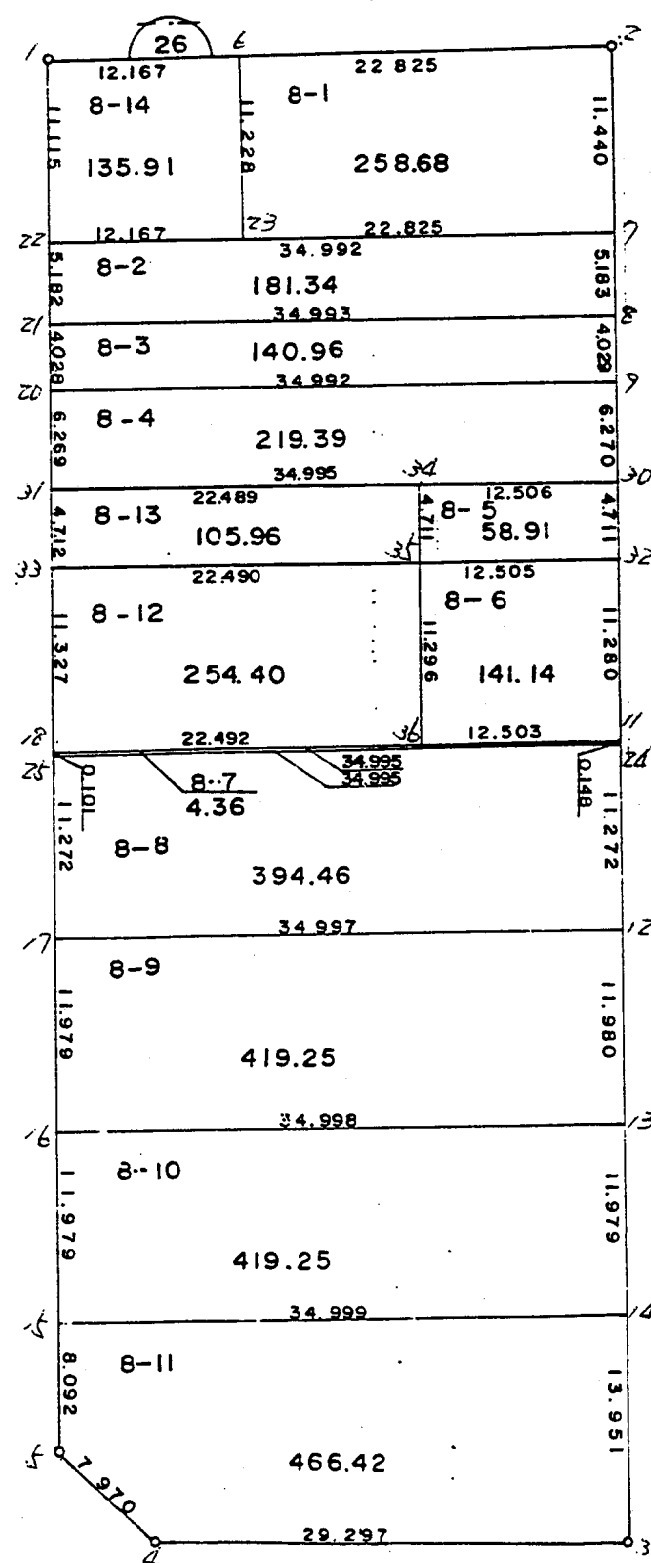


南子安一丁目

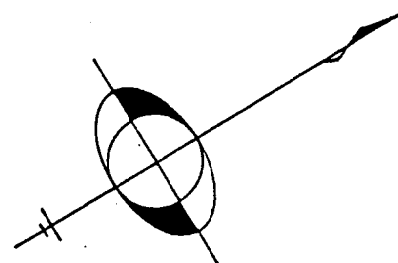

現地とは必ずしも一致しないことがあります。あくまで参考図としてご利用ください。
資料（写し）によって発生した直接または間接の損失、損害等について市では一切の責任を負いません。

※ ※ 面積計算（倍横距法） ※ ※

南子安一丁目

地 器械点	番： 視準点	8-1	内角	方向角	距離	緯距	経距	X座標	Y座標	倍横距	倍面積
26-6	26-23		90-32-09	121-55-45	11.228	-5.938	9.529	672.193	4556.758	9.529	-56.583202
26-23	26-7		89-59-47	31-55-32	22.825	19.372	12.070	691.565	4568.828	31.128	603.011616
26-7	26-2		90-00-10	301-55-42	11.440	6.050	-9.709	697.615	4559.119	33.489	202.608450
26-2	26-6		89-27-54	211-23-36	22.825	-19.484	-11.890	678.131	4547.229	11.890	-231.664760
										倍面積	517.372104
										面積	258.6860520

※ ※ 面積計算（倍横距法） ※ ※

地 器械点	番： 視準点	8-2	内角	方向角	距離	緯距	経距	X座標	Y座標	倍横距	倍面積
26-22	26-21		90-00-20	121-55-58	5.182	-2.741	4.398	659.126	4554.721	4.398	-12.054918
26-21	26-8		89-59-42	31-55-40	34.993	29.699	18.506	688.825	4573.227	27.802	810.842098
26-8	26-7		89-59-23	301-55-03	5.183	2.740	-4.399	691.565	4568.828	41.409	113.460660
26-7	26-22		90-00-35	211-55-38	34.992	-29.698	-18.505	661.867	4550.323	18.505	-548.561490
										倍面積	362.686350
										面積	181.3431750

※ ※ 面積計算（倍横距法） ※ ※

地 器械点	番： 視準点	8-3	内角	方向角	距離	緯距	経距	X座標	Y座標	倍横距	倍面積
26-21	26-20		89-59-41	121-55-21	4.028	-2.130	3.419	656.996	4558.140	3.419	-7.282470
26-20	26-9		90-00-22	31-55-43	34.992	29.698	18.506	686.694	4576.646	25.344	752.666112
26-9	26-8		90-00-21	301-56-04	4.029	2.131	-3.419	688.825	4573.227	40.431	86.158461
26-8	26-21		89-59-36	211-55-40	34.993	-29.699	-18.506	659.126	4554.721	18.506	-549.609694
										倍面積	281.932409
										面積	140.9662045

現地とは必ずしも一致しないことがあります。あくまで参考図としてご利用ください。
資料（写し）によって発生した直接または間接の損失、損害等については市では一切の責任を負いません。

＊ ＊ 面積計算（倍横距法） ＊ ＊

南子安一丁目

地 器械点	番： 視準点	内 角	方向角	距 離	緯 距	経 距	X座標	Y座標	倍横距	倍面積
26-30	26-9	89-58-28	301-54-20	6.270	3.314	-5.323	686.694	4576.646	-5.323	-17.640422
26-9	26-20	90-01-23	211-55-43	34.992	-29.698	-18.506	656.996	4558.140	-29.152	865.756096
26-20	26-31	90-00-25	121-56-08	6.269	-3.316	5.320	653.680	4563.460	-42.338	140.392808
26-31	26-30	89-59-44	31-55-52	34.995	29.700	18.509	683.380	4581.969	-18.509	-549.717300
									倍面積	438.791182
									面 積	219.3955910

＊ ＊ 面積計算（倍横距法） ＊ ＊

地 器械点	番： 視準点	内 角	方向角	距 離	緯 距	経 距	X座標	Y座標	倍横距	倍面積
26-30	26-34	89-59-34	211-55-43	12.506	-10.614	-6.614	672.766	4575.355	-6.614	70.200996
26-34	26-35	89-59-25	121-55-08	4.711	-2.491	3.999	670.275	4579.354	-9.229	22.989439
26-35	26-32	90-00-30	31-55-38	12.505	10.613	6.613	680.888	4585.967	1.383	14.677779
26-32	26-30	90-00-31	301-56-09	4.711	2.492	-3.998	683.380	4581.969	3.998	9.963016
									倍面積	117.831230
									面 積	58.9156150

＊ ＊ 面積計算（倍横距法） ＊ ＊

地 器械点	番： 視準点	内 角	方向角	距 離	緯 距	経 距	X座標	Y座標	倍横距	倍面積
26-36	26-11	89-56-30	31-51-07	12.503	10.620	6.598	674.924	4595.541	6.598	70.070760
26-11	26-32	90-04-06	301-55-13	11.280	5.964	-9.574	680.888	4585.967	3.622	21.601608
26-32	26-35	90-00-25	211-55-38	12.505	-10.613	-6.613	670.275	4579.354	-12.565	133.352345
26-35	26-36	89-58-59	121-54-37	11.296	-5.971	9.589	664.304	4588.943	-9.589	57.255919
									倍面積	282.280632
									面 積	141.1403160

現地とは必ずしも一致しないことがあります。あくまで参考図としてご利用ください。
資料（写し）によって発生した直接または間接の損失、損害等については市では一切の責任を負いません。

＊ ＊ 面積計算（倍横距法） ＊ ＊

南子安一丁目

地 器械点	番 : 8-7 視準点	内 角	方向角	距 離	緯 距	経 距	X 座 標	Y 座 標	倍 横 距	倍 面 積
26-18	26-25	89-47-32	121-38-41	0.101	-0.053	0.086	645.146	4577.159	0.086	-0.004558
26-25	26-24	90-17-06	31-55-47	34.995	29.700	18.508	674.846	4595.667	18.680	554.796000
26-24	26-11	89-49-47	301-45-34	0.148	0.078	-0.126	674.924	4595.541	37.062	2.890836
26-11	26-18	90-05-35	211-51-09	34.995	-29.725	-18.468	645.199	4577.073	18.468	-548.961300
									倍面積	8.720978
									面 積	4.3604890

＊ ＊ 面積計算（倍横距法） ＊ ＊

地 器械点	番 : 8-8 視準点	内 角	方向角	距 離	緯 距	経 距	X 座 標	Y 座 標	倍 横 距	倍 面 積
26-25	26-17	90-00-12	121-55-58	11.272	-5.962	9.566	639.184	4586.725	9.566	-57.032492
26-17	26-12	89-59-47	31-55-46	34.997	29.702	18.509	668.886	4605.234	37.641	1118.012982
26-12	26-24	89-59-33	301-55-19	11.272	5.960	-9.567	674.846	4595.667	46.583	277.634680
26-24	26-25	90-00-28	211-55-47	34.995	-29.700	-18.508	645.146	4577.159	18.508	-549.687600
									倍面積	788.927570
									面 積	394.4637850

＊ ＊ 面積計算（倍横距法） ＊ ＊

地 器械点	番 : 8-9 視準点	内 角	方向角	距 離	緯 距	経 距	X 座 標	Y 座 標	倍 横 距	倍 面 積
26-17	26-16	89-59-50	121-55-36	11.979	-6.335	10.167	632.849	4596.892	10.167	-64.407945
26-16	26-13	90-00-15	31-55-51	34.998	29.702	18.510	662.551	4615.402	38.844	1153.744488
26-13	26-12	89-59-36	301-55-27	11.980	6.335	-10.168	668.886	4605.234	47.186	298.923310
26-12	26-17	90-00-19	211-55-46	34.997	-29.702	-18.509	639.184	4586.725	18.509	-549.754318
									倍面積	838.505535
									面 積	419.2527675

現地とは必ずしも一致しないことがあります。あくまで参考図としてご利用ください。
資料（写し）によって発生した直接または間接の損失、損害等については市では一切の責任を負いません。

＊ ＊ 面積計算（倍横距法） ＊ ＊

南子安一丁目

地 器械点	番： 視準点	内 角	方向角	距 離	緯 距	経 距	X座標	Y座標	倍横距	倍面積
26-16	26-15	89-59-45	121-55-36	11.979	-6.335	10.167	626.514	4607.059	10.167	-64.407945
26-15	26-14	90-00-17	31-55-53	34.999	29.703	18.511	656.217	4625.570	38.845	1153.813035
26-14	26-13	89-59-20	301-55-13	11.979	6.334	-10.168	662.551	4615.402	47.188	298.888792
26-13	26-16	90-00-38	211-55-51	34.998	-29.702	-18.510	632.849	4596.892	18.510	-549.784020
									倍面積	838.509862
									面 積	419.2549310

＊ ＊ 面積計算（倍横距法） ＊ ＊

地 器械点	番： 視準点	内 角	方向角	距 離	緯 距	経 距	X座標	Y座標	倍横距	倍面積
26-15	26-5	89-59-56	121-55-49	8.092	-4.280	6.868	622.234	4613.927	6.868	-29.395040
26-5	26-4	134-17-04	76-12-53	7.970	1.899	7.740	624.133	4621.667	21.476	40.782924
26-4	26-3	136-17-30	32-30-23	29.297	24.707	15.744	648.840	4637.411	44.960	1110.826720
26-3	26-14	89-25-00	301-55-23	13.951	7.377	-11.841	656.217	4625.570	48.863	360.462351
26-14	26-15	90-00-30	211-55-53	34.999	-29.703	-18.511	626.514	4607.059	18.511	-549.832233
									倍面積	932.844722
									面 積	466.4223610

現地とは必ずしも一致しないことがあります。あくまで参考図としてご利用ください。
資料（写し）によって発生した直接または間接の損失、損害等については市では一切の責任を負いません。

＊ ＊ 面積計算（倍横距法） ＊ ＊

南子安一丁目

地番	器械点	視準点	内角	方向角	距離	緯距	経距	X座標	Y座標	倍横距	倍面積
8-12	26-35	26-33	90-01-15	211-55-52	22.490	-19.087	-11.895	651.188	4567.459	-11.895	227.039865
	26-33	26-18	89-59-22	121-55-14	11.327	-5.989	9.614	645.199	4577.073	-14.176	84.900064
	26-18	26-36	89-55-56	31-51-10	22.492	19.105	11.870	664.304	4588.943	7.308	139.619340
	26-36	26-35	90-03-27	301-54-37	11.296	5.971	-9.589	670.275	4579.354	9.589	57.255919
										倍面積	508.815188
										面積	254.4075940

＊ ＊ 面積計算（倍横距法） ＊ ＊

地番	器械点	視準点	内角	方向角	距離	緯距	経距	X座標	Y座標	倍横距	倍面積
8-13	26-34	26-31	90-00-49	211-55-57	22.489	-19.086	-11.895	653.680	4563.460	-11.895	227.027970
	26-31	26-33	89-59-49	121-55-46	4.712	-2.492	3.999	651.188	4567.459	-19.791	49.319172
	26-33	26-35	90-00-06	31-55-52	22.490	19.087	11.895	670.275	4579.354	-3.897	-74.382039
	26-35	26-34	89-59-16	301-55-08	4.711	2.491	-3.999	672.766	4575.355	3.999	9.961509
										倍面積	211.926612
										面積	105.9633060

＊ ＊ 面積計算（倍横距法） ＊ ＊

地番	器械点	視準点	内角	方向角	距離	緯距	経距	X座標	Y座標	倍横距	倍面積
8-14	26-1	26-22	90-31-58	121-55-58	11.115	-5.879	9.433	661.867	4550.323	9.433	-55.456607
	26-22	26-23	89-59-52	31-55-50	12.167	10.326	6.435	672.193	4556.758	25.301	261.258126
	26-23	26-6	89-59-55	301-55-45	11.228	5.938	-9.529	678.131	4547.229	22.207	131.865166
	26-6	26-1	89-28-15	211-24-00	12.167	-10.385	-6.339	667.746	4540.890	6.339	-65.830515
										倍面積	271.836170
										面積	135.9180850

現地とは必ずしも一致しないことがあります。あくまで参考図としてご利用ください。
資料（写し）によって発生した直接または間接の損失、損害等については市では一切の責任を負いません。