
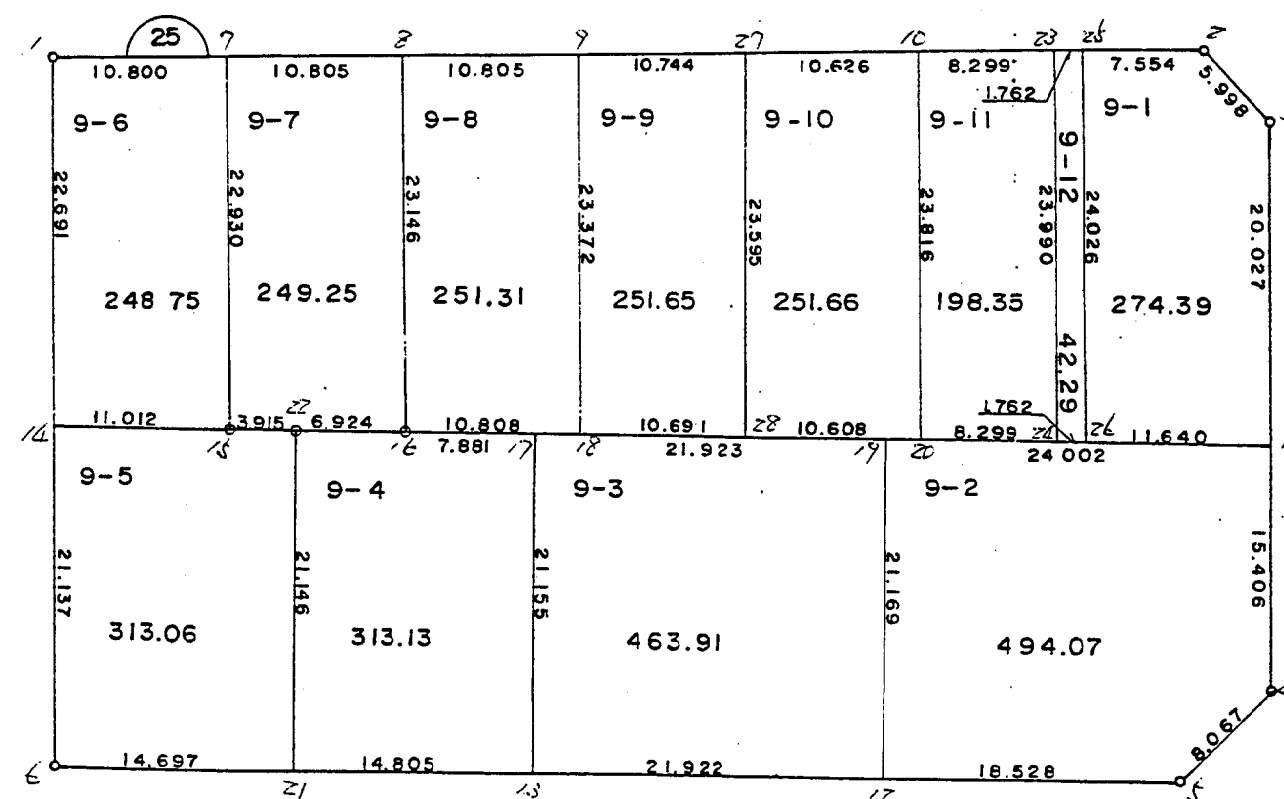


南子安一丁目

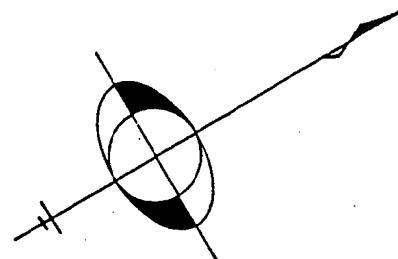

現地とは必ずしも一致しないことがあります。あくまで参考図としてご利用ください。
資料（写し）によって発生した直接または間接の損失、損害等について市では一切の責任を負いません。

* * 面積計算（倍横距法） * *

南子安一丁目

地 器械点	番 : 9-1 視準点	内 角	方向角	距 離	緯 距	経 距	X座標	Y座標	倍横距	倍面積
25-25	25-26	90-11-14	121-29-35	24.026	-12.551	20.487	717.394	4656.048	20.487	-257.132337
25-26	25-11	91-00-48	32-30-23	11.640	9.816	6.255	727.210	4662.303	47.229	463.599864
25-11	25-3	89-28-02	301-58-25	20.027	10.605	-16.989	737.815	4645.314	36.495	387.029475
25-3	25-2	134-22-12	256-20-37	5.998	-1.416	-5.828	736.399	4639.486	13.678	-19.368048
25-2	25-25	134-57-44	211-18-21	7.554	-6.454	-3.925	729.945	4635.561	3.925	-25.331950
									倍面積	548.797004
									面 積	274.3985020

* * 面積計算（倍横距法） * *

地 器械点	番 : 9-2 視準点	内 角	方向角	距 離	緯 距	経 距	X座標	Y座標	倍横距	倍面積
25-19	25-12	90-02-14	122-32-32	21.169	-11.387	17.845	695.581	4667.250	17.845	-203.201015
25-12	25-5	89-59-54	32-32-26	18.528	15.619	9.966	711.200	4677.216	45.656	713.101064
25-5	25-4	134-14-42	346-47-08	8.067	7.853	-1.844	719.053	4675.372	53.778	422.318634
25-4	25-11	135-11-05	301-58-13	15.406	8.157	-13.069	727.210	4662.303	38.865	317.021805
25-11	25-19	90-32-05	212-30-18	24.002	-20.242	-12.898	706.968	4649.405	12.898	-261.081316
									倍面積	988.159172
									面 積	494.0795860

現地とは必ずしも一致しないことがあります。あくまで参考図としてご利用ください。
資料（写し）によって発生した直接または間接の損失、損害等については市では一切の責任を負いません。

* * 面積計算（倍横距法） * *

南子安一丁目

地 器械点	番 : 9-3 視準点	内 角	方向角	距 離	緯 距	経 距	X座標	Y座標	倍横距	倍面積
25-17	25-13	90-02-14	122-32-24	21.155	-11.379	17.834	677.100	4655.459	17.834	-202.933086
25-13	25-12	89-59-53	32-32-17	21.922	18.481	11.791	695.581	4667.250	47.459	877.089779
25-12	25-19	90-00-15	302-32-32	21.169	11.387	-17.845	706.968	4649.405	41.405	471.478735
25-19	25-17	89-57-38	212-30-10	21.923	-18.489	-11.780	688.479	4637.625	11.780	-217.800420
									倍面積	927.835008
									面 積	463.9175040

* * 面積計算（倍横距法） * *

地 器械点	番 : 9-4 視準点	内 角	方向角	距 離	緯 距	経 距	X座標	Y座標	倍横距	倍面積
25-22	25-21	90-01-50	122-32-19	21.146	-11.374	17.827	664.619	4647.496	17.827	-202.764298
25-21	25-13	89-59-59	32-32-18	14.805	12.481	7.963	677.100	4655.459	43.617	544.383777
25-13	25-17	90-00-06	302-32-24	21.155	11.379	-17.834	688.479	4637.625	33.746	383.995734
25-17	25-16	89-57-45	212-30-09	7.881	-6.647	-4.235	681.832	4633.390	11.677	-77.617019
25-16	25-22	180-00-20	212-30-29	6.924	-5.839	-3.721	675.993	4629.669	3.721	-21.726919
									倍面積	626.271275
									面 積	313.1356375

現地とは必ずしも一致しないことがあります。あくまで参考図としてご利用ください。
資料（写し）によって発生した直接または間接の損失、損害等については市では一切の責任を負いません。

* * 面積計算（倍横距法） * *

南子安一丁目

地 器械点	番 : 9-5 視準点	内 角	方向角	距 離	緯 距	経 距	X 座 標	Y 座 標	倍 横 距	倍 面 積
25-14	25-6	89-21-29	121-54-50	21.137	-11.174	17.942	652.230	4639.590	17.942	-200.483908
25-6	25-21	90-37-48	32-32-38	14.697	12.389	7.906	664.619	4647.496	43.790	542.514310
25-21	25-22	89-59-41	302-32-19	21.146	11.374	-17.827	675.993	4629.669	33.869	385.226006
25-22	25-15	89-48-57	212-21-16	3.915	-3.307	-2.095	672.686	4627.574	13.947	-46.122729
25-15	25-14	180-12-05	212-33-21	11.012	-9.282	-5.926	663.404	4621.648	5.926	-55.005132
									倍面積	626.128547
									面 積	313.0642735

* * 面積計算（倍横距法） * *

地 器械点	番 : 9-6 視準点	内 角	方向角	距 離	緯 距	経 距	X 座 標	Y 座 標	倍 横 距	倍 面 積
25-1	25-14	90-36-24	121-54-55	22.691	-11.996	19.261	663.404	4621.648	19.261	-231.054956
25-14	25-15	90-38-26	32-33-21	11.012	9.282	5.926	672.686	4627.574	44.448	412.566336
25-15	25-7	88-49-40	301-23-01	22.930	11.941	-19.575	684.627	4607.999	30.799	367.770859
25-7	25-1	89-55-30	211-18-31	10.800	-9.227	-5.612	675.400	4602.387	5.612	-51.781924
									倍面積	497.500315
									面 積	248.7501575

現地とは必ずしも一致しないことがあります。あくまで参考図としてご利用ください。
資料（写し）によって発生した直接または間接の損失、損害等については市では一切の責任を負いません。

* * 面積計算（倍横距法） * *

南子安一丁目

地 器械点	番 : 9-7 視準点	内 角	方向角	距 離	緯 距	経 距	X座標	Y座標	倍横距	倍面積
25-7	25-15	90-04-31	121-23-01	22.930	-11.941	19.575	672.686	4627.574	19.575	-233.745075
25-15	25-22	90-58-15	32-21-16	3.915	3.307	2.095	675.993	4629.669	41.245	136.397215
25-22	25-16	180-09-13	32-30-29	6.924	5.839	3.721	681.832	4633.390	47.061	274.789179
25-16	25-8	88-47-54	301-18-23	23.146	12.027	-19.776	693.859	4613.614	31.006	372.909162
25-8	25-7	90-00-07	211-18-30	10.805	-9.232	-5.615	684.627	4607.999	5.615	-51.837680
									倍面積	498.512801
									面 積	249.2564005

* * 面積計算（倍横距法） * *

地 器械点	番 : 9-8 視準点	内 角	方向角	距 離	緯 距	経 距	X座標	Y座標	倍横距	倍面積
25-8	25-16	90-00-09	121-18-23	23.146	-12.027	19.776	681.832	4633.390	19.776	-237.845952
25-16	25-18	91-11-39	32-30-02	10.808	9.115	5.807	690.947	4639.197	45.359	413.447285
25-18	25-9	88-48-18	301-18-20	23.372	12.144	-19.969	703.091	4619.228	31.197	378.856368
25-9	25-8	89-59-54	211-18-14	10.805	-9.232	-5.614	693.859	4613.614	5.614	-51.828448
									倍面積	502.629253
									面 積	251.3146265

現地とは必ずしも一致しないことがあります。あくまで参考図としてご利用ください。
資料（写し）によって発生した直接または間接の損失、損害等については市では一切の責任を負いません。

＊ ＊ 面積計算（倍横距法） ＊ ＊

南子安一丁目

地 器械点	番 : 視準点	9-9 内 角	方 向 角	距 離	緯 距	経 距	X 座 標	Y 座 標	倍 横 距	倍 面 積
25-9	25-18	89-59-46	121-18-20	23.372	-12.144	19.969	690.947	4639.197	19.969	-242.503536
25-18	25-28	91-11-59	32-30-19	10.691	9.016	5.745	699.963	4644.942	45.683	411.877928
25-28	25-27	88-56-03	301-26-22	23.595	12.307	-20.131	712.270	4624.811	31.297	385.172179
25-27	25-9	89-52-12	211-18-34	10.744	-9.179	-5.583	703.091	4619.228	5.583	-51.246357
									倍 面 積	503.300214
									面 積	251.6501070

現地とは必ずしも一致しないことがあります。あくまで参考図としてご利用ください。
資料（写し）によって発生した直接または間接の損失、損害等については市では一切の責任を負いません。

＊ ＊ 面積計算（倍横距法） ＊ ＊

南子安一丁目

地 器械点	番 : 9-10 視準点	内 角	方向角	距 離	緯 距	経 距	X座標	Y座標	倍横距	倍面積
25-27	25-28	90-07-51	121-26-22	23.595	-12.307	20.131	699.963	4644.942	20.131	-247.752217
25-28	25-20	91-03-51	32-30-13	10.608	8.946	5.700	708.909	4650.642	45.962	411.176052
25-20	25-10	88-59-07	301-29-20	23.816	12.440	-20.309	721.349	4630.333	31.353	390.031320
25-10	25-27	89-49-11	211-18-31	10.626	-9.079	-5.522	712.270	4624.811	5.522	-50.134238
									倍面積	503.320917
									面 積	251.6604585

＊ ＊ 面積計算（倍横距法） ＊ ＊

地 器械点	番 : 9-11 視準点	内 角	方向角	距 離	緯 距	経 距	X座標	Y座標	倍横距	倍面積
25-10	25-20	90-11-07	121-29-20	23.816	-12.440	20.309	708.909	4650.642	20.309	-252.643960
25-20	25-24	91-00-43	32-30-03	8.299	6.989	4.459	715.908	4655.101	45.077	315.493923
25-24	25-23	88-59-32	301-29-35	23.990	12.532	-20.456	728.440	4634.645	29.080	364.430560
25-23	25-10	89-48-38	211-18-13	8.299	-7.091	-4.312	721.349	4630.333	4.312	-30.576392
									倍面積	396.704131
									面 積	198.3520655

＊ ＊ 面積計算（倍横距法） ＊ ＊

地 器械点	番 : 9-12 視準点	内 角	方向角	距 離	緯 距	経 距	X座標	Y座標	倍横距	倍面積
25-23	25-24	90-10-00	121-29-35	23.990	-12.532	20.456	715.908	4655.101	20.456	-256.354592
25-24	25-26	91-00-56	32-30-31	1.762	1.486	0.947	717.394	4656.048	41.859	62.202474
25-26	25-25	88-59-04	301-29-35	24.026	12.551	-20.487	729.945	4635.561	22.319	280.125769
25-25	25-23	89-50-00	211-19-35	1.762	-1.505	-0.916	728.440	4634.645	0.916	-1.378580
									倍面積	84.595071
									面 積	42.2975355

現地とは必ずしも一致しないことがあります。あくまで参考図としてご利用ください。
資料（写し）によって発生した直接または間接の損失、損害等については市では一切の責任を負いません。