



南子安一丁目

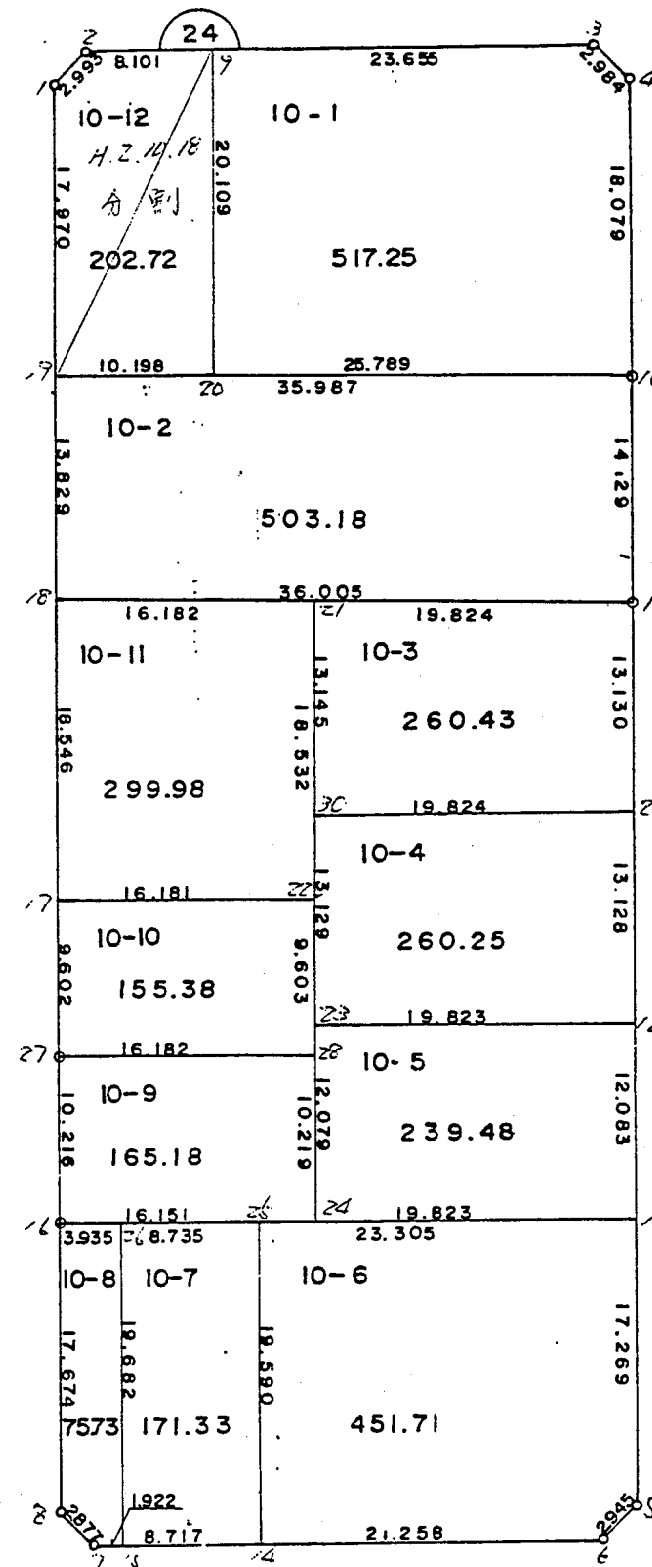

現地とは必ずしも一致しないことがあります。あくまで参考図としてご利用ください。
資料（写し）によって発生した直接または間接の損失、損害等について市では一切の責任を負いません。


所在 君津市南子安土地区画整理組合保留地24街区10-12号

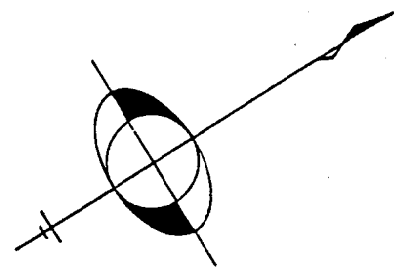

三斜求積表

地番 NO.	底	A 辺	高	さ	倍	面積
1	14.187	X	7.145	=		101.366115
2	14.187	X	7.145	=		101.366115
			倍	面積		202.732230
			倍	面積		101.3661150
			倍	面積		101.36 m ²

地番 NO.	底	B 辺	高	さ	倍	面積
1	12.941	X	6.366	=		82.382406
2	12.941	X	2.972	=		38.460652
3	12.933	X	6.332	=		81.891756
			倍	面積		202.734814
			倍	面積		101.3674070
			倍	面積		101.36 m ²

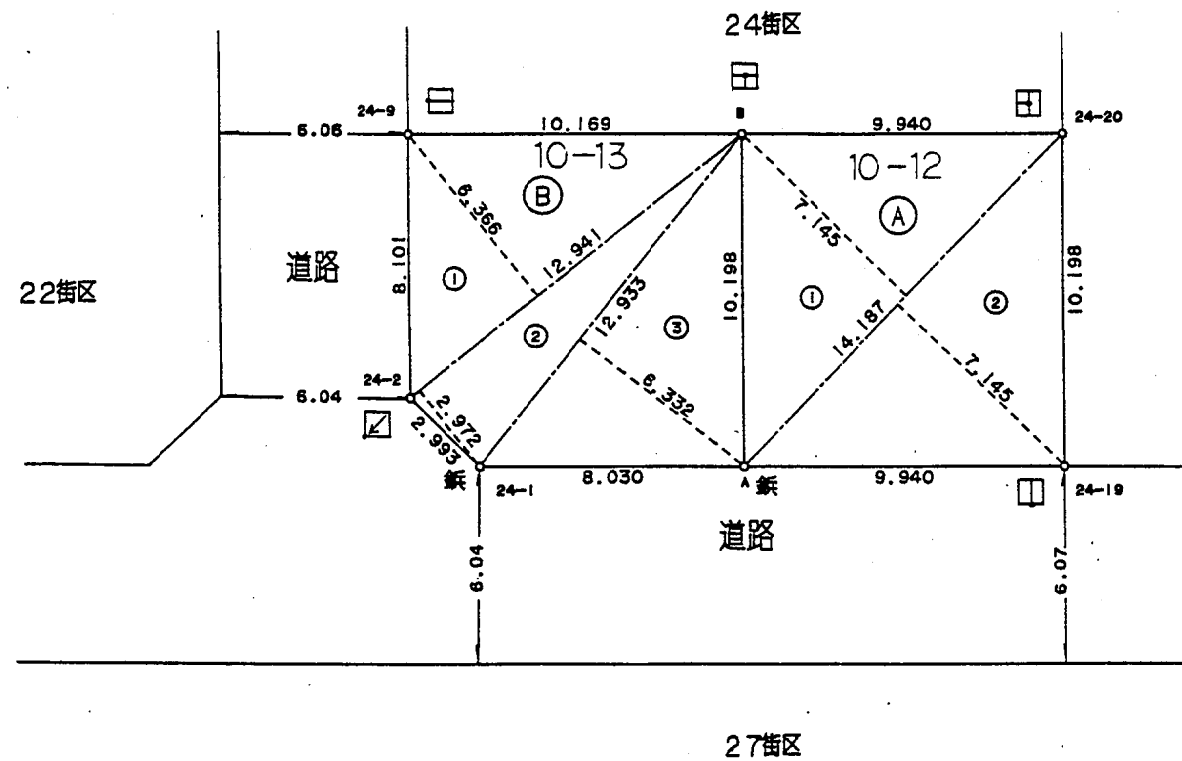

座 標 リ ス ト		
点 名	X	Y
24-2	730.711	4521.261
24-1	727.802	4521.967
24-19	718.303	4537.221
24-20	727.000	4542.547
24-9	737.629	4525.477
A-31	723.557	4528.784
B-31	732.254	4534.109

単位はm

現地とは必ずしも一致しないことがあります。あくまで参考図としてご利用ください。
資料（写し）によって発生した直接または間接の損失、損害等について市では一切の責任を負いません。

＊ ＊ 面積計算（倍横距法） ＊ ＊

南子安一丁目

地 器械点	番 : 10-11 視準点	内 角	方向角	距 離	緯 距	経 距	X 座 標	Y 座 標	倍 横 距	倍 面 積
24-20	24-10	89-34-16	31-28-50	25.789	21.993	13.467	748.993	4556.014	13.467	296.179731
24-10	24-4	90-29-43	301-58-33	18.079	9.574	-15.336	758.567	4540.678	11.598	111.039252
24-4	24-3	133-42-14	255-40-47	2.984	-0.738	-2.891	757.829	4537.787	-6.629	4.892202
24-3	24-9	135-40-43	211-21-30	23.655	-20.200	-12.310	737.629	4525.477	-21.830	440.966000
24-9	24-20	90-33-04	121-54-34	20.109	-10.629	17.070	727.000	4542.547	-17.070	181.437030
									倍面積	1034.514215
									面 積	517.2571075

＊ ＊ 面積計算（倍横距法） ＊ ＊

地 器械点	番 : 10-2 視準点	内 角	方向角	距 離	緯 距	経 距	X 座 標	Y 座 標	倍 横 距	倍 面 積
24-19	24-18	90-25-47	121-54-39	13.829	-7.310	11.739	710.993	4548.960	11.739	-85.812090
24-18	24-11	90-02-53	31-57-32	36.005	30.548	19.058	741.541	4568.018	42.536	1299.389728
24-11	24-10	89-52-22	301-49-54	14.129	7.452	-12.004	748.993	4556.014	49.590	369.544680
24-10	24-19	89-38-58	211-28-52	35.987	-30.690	-18.793	718.303	4537.221	18.793	-576.757170
									倍面積	1006.365148
									面 積	503.1825740

現地とは必ずしも一致しないことがあります。あくまで参考図としてご利用ください。
資料（写し）によって発生した直接または間接の損失、損害等については市では一切の責任を負いません。

※ ※ 面積計算（倍横距法） ※ ※

南子安一丁目

地 器械点	番 : 10-3 視準点	内 角	方向角	距 離	緯 距	経 距	X 座標	Y 座標	倍横距	倍面積
24-21	24-30	89-57-17	121-54-50	13.145	-6.949	11.158	717.773	4568.683	11.158	-77.536942
24-30	24-29	90-00-04	31-54-54	19.824	16.827	10.480	734.600	4579.163	32.796	551.858292
24-29	24-11	89-59-57	301-54-51	13.130	6.941	-11.145	741.541	4568.018	32.131	223.021271
24-11	24-21	90-02-42	211-57-33	19.824	-16.819	-10.493	724.722	4557.525	10.493	-176.481767
									倍面積	520.860854
									面 積	260.4304270

※ ※ 面積計算（倍横距法） ※ ※

地 器械点	番 : 10-4 視準点	内 角	方向角	距 離	緯 距	経 距	X 座標	Y 座標	倍横距	倍面積
24-30	24-23	89-59-44	121-54-38	13.129	-6.940	11.145	710.833	4579.828	11.145	-77.346300
24-23	24-12	90-00-07	31-54-45	19.823	16.827	10.479	727.660	4590.307	32.769	551.403963
24-12	24-29	90-00-01	301-54-46	13.128	6.940	-11.144	734.600	4579.163	32.104	222.801760
24-29	24-30	90-00-08	211-54-54	19.824	-16.827	-10.480	717.773	4568.683	10.480	-176.346960
									倍面積	520.512463
									面 積	260.2562315

現地とは必ずしも一致しないことがあります。あくまで参考図としてご利用ください。
資料（写し）によって発生した直接または間接の損失、損害等については市では一切の責任を負いません。

* * 面積計算（倍横距法） * *

南子安一丁目

地 器械点	番 : 10-5 視準点	内 角	方向角	距 離	緯 距	経 距	X 座標	Y 座標	倍横距	倍面積
24-23	24-24	89-59-50	121-54-35	12.079	-6.385	10.254	704.448	4590.082	10.254	-65.471790
24-24	24-13	90-00-48	31-55-23	19.823	16.825	10.482	721.273	4600.564	30.990	521.406750
24-13	24-12	89-59-14	301-54-37	12.083	6.387	-10.257	727.660	4590.307	31.215	199.370205
24-12	24-23	90-00-08	211-54-45	19.823	-16.827	-10.479	710.833	4579.828	10.479	-176.330133
									倍面積	478.975032
									面 積	239.4875160

* * 面積計算（倍横距法） * *

地 器械点	番 : 10-6 視準点	内 角	方向角	距 離	緯 距	経 距	X 座標	Y 座標	倍横距	倍面積
24-25	24-14	90-02-58	121-58-21	19.590	-10.373	16.618	691.120	4604.859	16.618	-172.378514
24-14	24-6	89-20-50	31-19-11	21.258	18.160	11.050	709.280	4615.909	44.286	804.233760
24-6	24-5	135-12-37	346-31-48	2.945	2.864	-0.686	712.144	4615.223	54.650	156.517600
24-5	24-13	135-22-58	301-54-46	17.269	9.129	-14.659	721.273	4600.564	39.305	358.815345
24-13	24-25	90-00-37	211-55-23	23.305	-19.780	-12.323	701.493	4588.241	12.323	-243.748940
									倍面積	903.439251
									面 積	451.7196255

現地とは必ずしも一致しないことがあります。あくまで参考図としてご利用ください。
資料（写し）によって発生した直接または間接の損失、損害等については市では一切の責任を負いません。

* * 面積計算 (倍横距法) * *

南子安一丁目

地 器械点	番 : 10-7 視準点	内 角	方向角	距 離	緯 距	経 距	X 座標	Y 座標	倍横距	倍面積
24-26	24-15	89-59-42	121-55-06	19.682	-10.406	16.706	683.673	4600.328	16.706	-173.842636
24-15	24-14	89-23-58	31-19-04	8.717	7.447	4.531	691.120	4604.859	37.943	282.561521
24-14	24-25	90-39-17	301-58-21	19.590	10.373	-16.618	701.493	4588.241	25.856	268.204288
24-25	24-26	89-57-03	211-55-24	8.735	-7.414	-4.619	694.079	4583.622	4.619	-34.245266
									倍面積	342.677907
									面 積	171.3389535

* * 面積計算 (倍横距法) * *

地 器械点	番 : 10-8 視準点	内 角	方向角	距 離	緯 距	経 距	X 座標	Y 座標	倍横距	倍面積
24-16	24-8	90-05-45	122-00-31	17.674	-9.368	14.987	681.371	4596.529	14.987	-140.398216
24-8	24-7	134-43-41	76-44-12	2.877	0.660	2.800	682.031	4599.329	32.774	21.630840
24-7	24-15	134-34-47	31-18-59	1.922	1.642	0.999	683.673	4600.328	36.573	60.052866
24-15	24-26	90-36-07	301-55-06	19.682	10.406	-16.706	694.079	4583.622	20.866	217.131596
24-26	24-16	89-59-40	211-54-46	3.935	-3.340	-2.080	690.739	4581.542	2.080	-6.947200
									倍面積	151.469886
									面 積	75.7349430

現地とは必ずしも一致しないことがあります。あくまで参考図としてご利用ください。
資料（写し）によって発生した直接または間接の損失、損害等については市では一切の責任を負いません。

※ ※ 面積計算（倍横距法） ※ ※ 南子安一丁目

地 器械点	番 : 10-9 視準点	内 角	方向角	距 離	緯 距	経 距	X座標	Y座標	倍横距	倍面積
24-27	24-16	89-49-54	121-44-38	10.216	-5.375	8.688	690.739	4581.542	8.688	-46.698000
24-16	24-24	90-10-37	31-55-15	16.151	13.709	8.540	704.448	4590.082	25.916	355.282444
24-24	24-28	89-59-35	301-54-50	10.219	5.402	-8.674	709.850	4581.408	25.782	139.274364
24-28	24-27	89-59-54	211-54-44	16.182	-13.736	-8.554	696.114	4572.854	8.554	-117.497744
									倍面積	330.361064
									面 積	165.1805320

※ ※ 面積計算（倍横距法） ※ ※

地 器械点	番 : 10-10 視準点	内 角	方向角	距 離	緯 距	経 距	X座標	Y座標	倍横距	倍面積
24-17	24-27	90-00-12	121-54-45	9.602	-5.076	8.151	696.114	4572.854	8.151	-41.374476
24-27	24-28	89-59-59	31-54-44	16.182	13.736	8.554	709.850	4581.408	24.856	341.422016
24-28	24-22	89-59-49	301-54-33	9.603	5.076	-8.152	714.926	4573.256	25.258	128.209608
24-22	24-17	90-00-00	211-54-33	16.181	-13.736	-8.553	701.190	4564.703	8.553	-117.484008
									倍面積	310.773140
									面 積	155.3865700

現地とは必ずしも一致しないことがあります。あくまで参考図としてご利用ください。
資料（写し）によって発生した直接または間接の損失、損害等については市では一切の責任を負いません。

※ ※ 面積計算（倍横距法） ※ ※ 南子安一丁目

地 器械点	番 : 10-11 視準点	内 角	方向角	距 離	緯 距	経 距	X 座 標	Y 座 標	倍横距	倍面積
24-18	24-17	89-57-06	121-54-36	18.546	-9.803	15.743	701.190	4564.703	15.743	-154.328629
24-17	24-22	89-59-57	31-54-33	16.181	13.736	8.553	714.926	4573.256	40.039	549.975704
24-22	24-21	90-00-08	301-54-41	18.532	9.796	-15.731	724.722	4557.525	32.861	321.906356
24-21	24-18	90-02-49	211-57-30	16.182	-13.729	-8.565	710.993	4548.960	8.565	-117.588885
									倍面積	599.964546
									面 積	299.9822730

現地とは必ずしも一致しないことがあります。あくまで参考図としてご利用ください。
資料（写し）によって発生した直接または間接の損失、損害等については市では一切の責任を負いません。

10-12		** 面積計算 (倍横距法) **								南子安一丁目	
地番	器械点	視準点	内角	方向角	距離	緯距	経距	X座標	Y座標	倍横距	倍面積
A	24-19	24-20	90-25-42	121-54-41	9.940	-5.254	8.437	718.303	4537.221	8.437	-44.827998
24-19	24-20		89-34-18	31-28-59	10.198	8.697	5.326	727.000	4542.547	22.200	193.073400
24-20	B		90-25-35	301-54-34	9.940	5.254	-8.438	732.254	4534.109	19.088	100.288352
B	A		89-34-25	211-28-59	10.198	-8.697	-5.325	728.557	4528.784	5.325	-46.311525
										倍面積	202.722229
										面積	101.3611145
										坪数	30.661

10-13		** 面積計算 (倍横距法) **									
地番	器械点	視準点	内角	方向角	距離	緯距	経距	X座標	Y座標	倍横距	倍面積
24-9	24-2		89-26-59	211-21-33	8.101	-6.918	-4.216	730.711	4521.261	-4.216	29.166288
24-2	24-1		134-59-57	166-21-30	2.983	-2.909	0.706	727.802	4521.967	-7.726	22.474934
24-1	A		135-33-11	121-54-41	8.030	-4.245	6.817	723.557	4528.784	-0.203	0.861735
A	B		89-34-18	31-28-59	10.198	8.697	5.325	732.254	4534.109	11.939	103.833483
B	24-9		90-25-35	301-54-34	10.169	5.375	-8.632	737.629	4525.477	8.632	46.397000
										倍面積	202.733440
										面積	101.3667200
										坪数	30.663

現地とは必ずしも一致しないことがあります。あくまで参考図としてご利用ください。
資料(写し)によって発生した直接または間接の損失、損害等については市では一切の責任を負いません。