
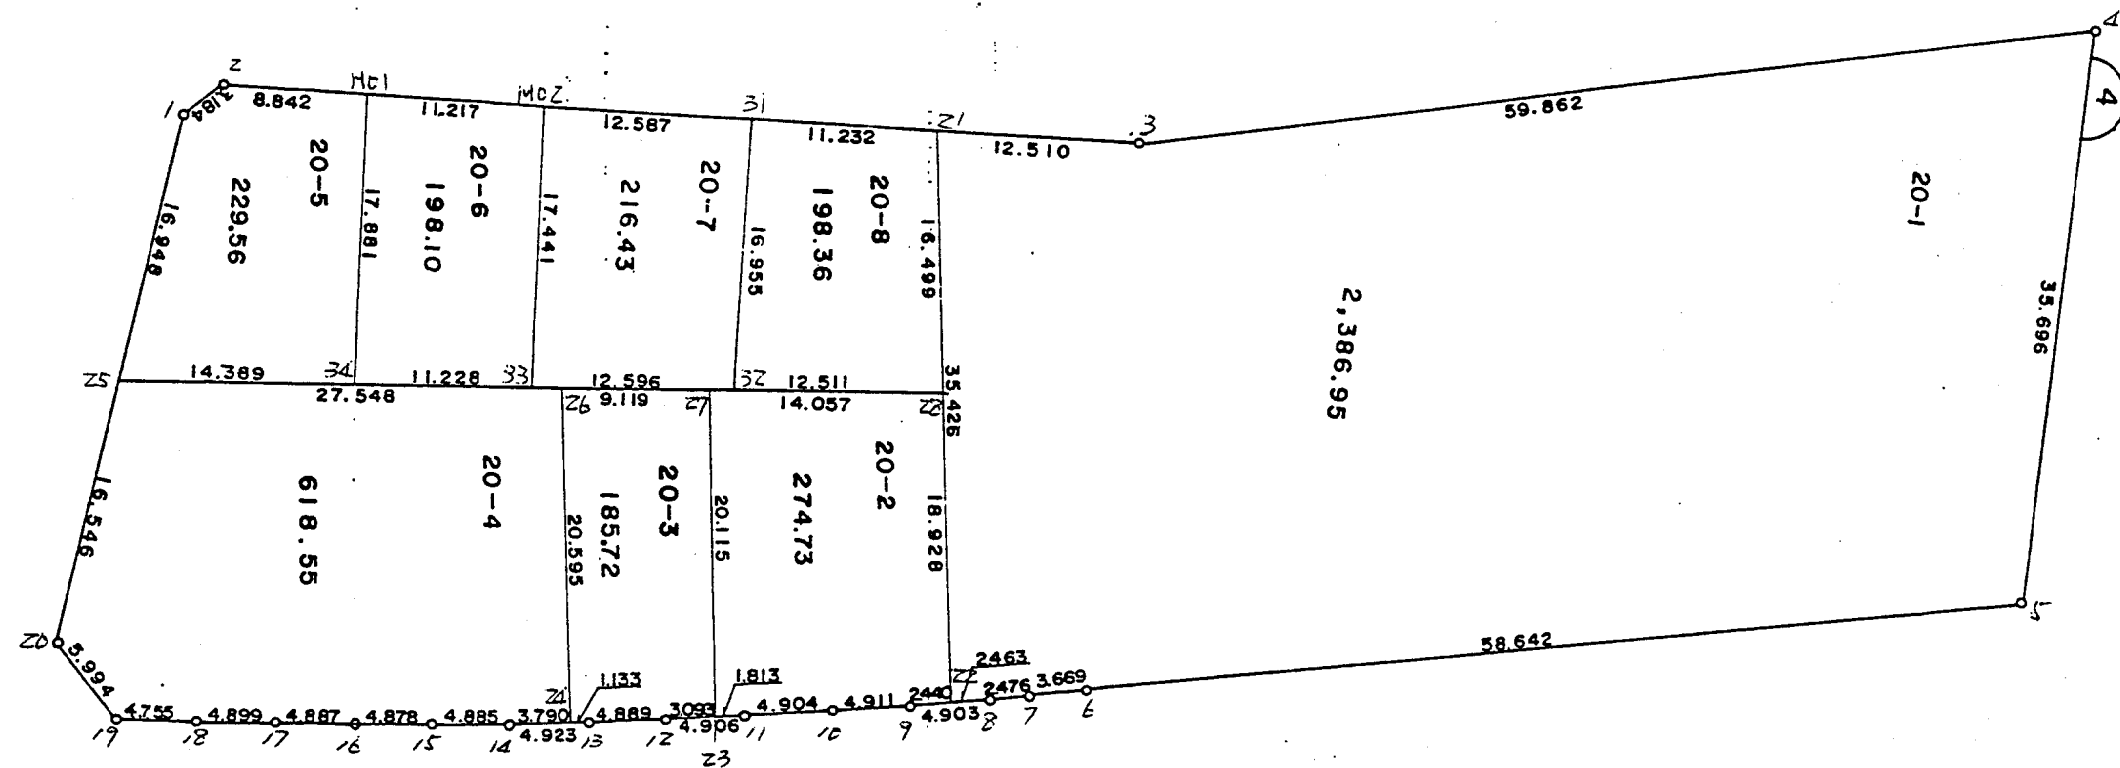


君津市南子安土地区画整理事業 確定計算

街区番号 4

南子安一丁目

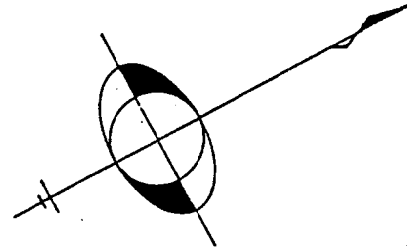

現地とは必ずしも一致しないことがあります。あくまで参考図としてご利用ください。
資料（写し）によって発生した直接または間接の損失、損害等について市では一切の責任を負いません。

* * 面積計算 (倍横距法) * *

南子安一丁目

地 器械点	番 : 20-1 視準点	内 角	方向角	距 離	緯 距	経 距	X 座 標	Y 座 標	倍 横 距	倍 面 積
4-4	4-3	76-23-41	201-34-07	59.862	-55.670	-22.006	1039.187	4827.002	-22.006	1225.074020
4-3	4-21	189-46-28	211-20-35	12.510	-10.684	-6.507	1028.503	4820.495	-50.519	539.744996
4-21	4-22	85-47-47	117-08-22	35.426	-16.160	31.526	1012.343	4852.021	-25.500	412.080000
4-22	4-8	86-27-33	23-35-55	2.463	2.257	0.986	1014.600	4853.007	7.012	15.826084
4-8	4-7	179-44-45	23-20-40	2.476	2.273	0.981	1016.873	4853.988	8.979	20.409267
4-7	4-6	179-21-21	22-42-01	3.669	3.385	1.416	1020.258	4855.404	11.376	38.507760
4-6	4-5	180-09-37	22-51-38	58.642	54.036	22.782	1074.294	4878.186	35.574	1922.276664
4-5	4-4	102-18-48	305-10-26	35.696	20.563	-29.178	1094.857	4849.008	29.178	599.987214
									倍面積	4773.906005
									面 積	2386.9530025

* * 面積計算 (倍横距法) * *

地 器械点	番 : 20-2 視準点	内 角	方向角	距 離	緯 距	経 距	X 座 標	Y 座 標	倍 横 距	倍 面 積
4-28	4-27	91-54-47	209-03-08	14.057	-12.288	-6.826	1008.689	4828.351	-6.826	83.877888
4-27	4-23	88-05-19	117-08-27	20.115	-9.176	17.900	999.513	4846.251	4.248	-38.979648
4-23	4-11	88-09-59	25-18-26	1.813	1.639	0.775	1001.152	4847.026	22.923	37.570797
4-11	4-10	179-07-51	24-26-17	4.904	4.465	2.029	1005.617	4849.055	25.727	114.871055
4-10	4-9	179-27-16	23-53-33	4.911	4.490	1.989	1010.107	4851.044	29.745	133.555050
4-9	4-22	179-42-36	23-36-09	2.440	2.236	0.977	1012.343	4852.021	32.711	73.141796
4-22	4-28	93-32-12	297-08-21	18.928	8.634	-16.844	1020.977	4835.177	16.844	145.431096
									倍面積	549.468034
									面 積	274.7340170

現地とは必ずしも一致しないことがあります。あくまで参考図としてご利用ください。
資料 (写し) によって発生した直接または間接の損失、損害等については市では一切の責任を負いません。

* * 面積計算 (倍横距法) * *

南子安一丁目

地 器械点	番 : 20-3 視準点	内 角	方向角	距 離	緯 距	経 距	X 座 標	Y 座 標	倍 横 距	倍 面 積
4-27	4-26	91-54-32	209-02-59	9.119	-7.972	-4.428	1000.717	4823.923	-4.428	35.300016
4-26	4-24	88-05-16	117-08-15	20.595	-9.394	18.328	991.323	4842.251	9.472	-88.979968
4-24	4-13	90-00-56	27-09-11	1.133	1.008	0.517	992.331	4842.768	28.317	28.543536
4-13	4-12	179-03-58	26-13-09	4.889	4.386	2.160	996.717	4844.928	30.994	135.939684
4-12	4-23	179-06-12	25-19-21	3.093	2.796	1.323	999.513	4846.251	34.477	96.397692
4-23	4-27	91-49-06	297-08-27	20.115	9.176	-17.900	1008.689	4828.351	17.900	164.250400
									倍 面 積	371.451360
									面 積	185.7256800

* * 面積計算 (倍横距法) * *

地 器械点	番 : 20-4 視準点	内 角	方向角	距 離	緯 距	経 距	X 座 標	Y 座 標	倍 横 距	倍 面 積
4-26	4-25	91-54-49	209-03-04	27.548	-24.082	-13.377	976.635	4810.546	-13.377	322.144914
4-25	4-20	102-23-20	131-26-24	16.546	-10.951	12.404	965.684	4822.950	-14.350	157.146850
4-20	4-19	129-32-16	80-58-40	5.994	0.940	5.920	966.624	4828.870	3.974	3.735560
4-19	4-18	128-55-10	29-53-50	4.755	4.122	2.370	970.746	4831.240	12.264	50.552208
4-18	4-17	179-22-03	29-15-53	4.899	4.274	2.395	975.020	4833.635	17.029	72.781946
4-17	4-16	179-06-16	28-22-09	4.887	4.300	2.322	979.320	4835.957	21.746	93.507800
4-16	4-15	179-43-29	28-05-38	4.878	4.303	2.297	983.623	4838.254	26.365	113.448595
4-15	4-14	179-32-28	27-38-06	4.885	4.328	2.266	987.951	4840.520	30.928	133.856384
4-14	4-24	179-32-19	27-10-25	3.790	3.372	1.731	991.323	4842.251	34.925	117.767100
4-24	4-26	89-57-50	297-08-15	20.595	9.394	-18.328	1000.717	4823.923	18.328	172.173232
									倍 面 積	1237.114589
									面 積	618.5572945

現地とは必ずしも一致しないことがあります。あくまで参考図としてご利用ください。
資料 (写し) によって発生した直接または間接の損失、損害等については市では一切の責任を負いません。

* * 面積計算 (倍横距法) * *

南子安一丁目

地 器械点	番 : 20-5 視準点	内 角	方向角	距 離	緯 距	経 距	X 座 標	Y 座 標	倍横距	倍面積
4-2	4-1	145-24-54	176-56-20	3.184	-3.179	0.170	987.851	4797.840	0.170	-0.540430
4-1	4-25	134-29-49	131-26-09	16.948	-11.216	12.706	976.635	4810.546	13.046	-146.323936
4-25	4-34	77-36-51	29-03-00	14.389	12.579	6.987	989.214	4817.533	32.739	411.823881
4-34	4-M01	92-29-17	301-32-17	17.881	9.353	-15.240	998.567	4802.293	24.486	229.017558
4-M01	4-2	89-59-09	211-31-26	8.842	-7.537	-4.623	991.030	4797.670	4.623	-34.843551
									倍面積	459.133522
									面 積	229.5667610

* * 面積計算 (倍横距法) * *

地 器械点	番 : 20-6 視準点	内 角	方向角	距 離	緯 距	経 距	X 座 標	Y 座 標	倍横距	倍面積
4-M01	4-34	90-14-29	121-32-17	17.881	-9.353	15.240	989.214	4817.533	15.240	-142.539720
4-34	4-33	87-30-47	29-03-04	11.228	9.815	5.452	999.029	4822.985	35.932	352.672580
4-33	4-M02	92-29-14	301-32-18	17.441	9.123	-14.865	1008.152	4808.120	26.519	241.932837
4-M02	4-M01	89-45-30	211-17-48	11.217	-9.585	-5.827	998.567	4802.293	5.827	-55.851795
									倍面積	396.213902
									面 積	198.1069510

現地とは必ずしも一致しないことがあります。あくまで参考図としてご利用ください。
資料 (写し) によって発生した直接または間接の損失、損害等については市では一切の責任を負いません。

※ ※ 面積計算（倍横距法） ※ ※

南子安一丁目

地 器械点	番 : 20-7 視準点	内 角	方向角	距 離	緯 距	経 距	X 座 標	Y 座 標	倍横距	倍面積
4-M02	4-33	90-16-32	121-32-18	17.441	-9.123	14.865	999.029	4822.985	14.865	-135.613395
4-33	4-32	87-30-41	29-02-59	12.596	11.011	6.116	1010.040	4829.101	35.846	394.700306
4-32	4-31	92-29-54	301-32-53	16.955	8.871	-14.449	1018.911	4814.652	27.513	244.067823
4-31	4-M02	89-42-53	211-15-46	12.587	-10.759	-6.532	1008.152	4808.120	6.532	-70.277788
									倍面積	432.876946
									面 積	216.4384730

※ ※ 面積計算（倍横距法） ※ ※

地 器械点	番 : 20-8 視準点	内 角	方向角	距 離	緯 距	経 距	X 座 標	Y 座 標	倍横距	倍面積
4-31	4-32	90-12-01	121-32-53	16.955	-8.871	14.449	1010.040	4829.101	14.449	-128.177079
4-32	4-28	87-30-22	29-03-15	12.511	10.937	6.076	1020.977	4835.177	34.974	382.510638
4-28	4-21	88-05-08	297-08-23	16.499	7.526	-14.682	1028.503	4820.495	26.368	198.445568
4-21	4-31	94-12-29	211-20-52	11.232	-9.592	-5.843	1018.911	4814.652	5.843	-56.046056
									倍面積	396.733071
									面 積	198.3665355

現地とは必ずしも一致しないことがあります。あくまで参考図としてご利用ください。
資料（写し）によって発生した直接または間接の損失、損害等については市では一切の責任を負いません。