
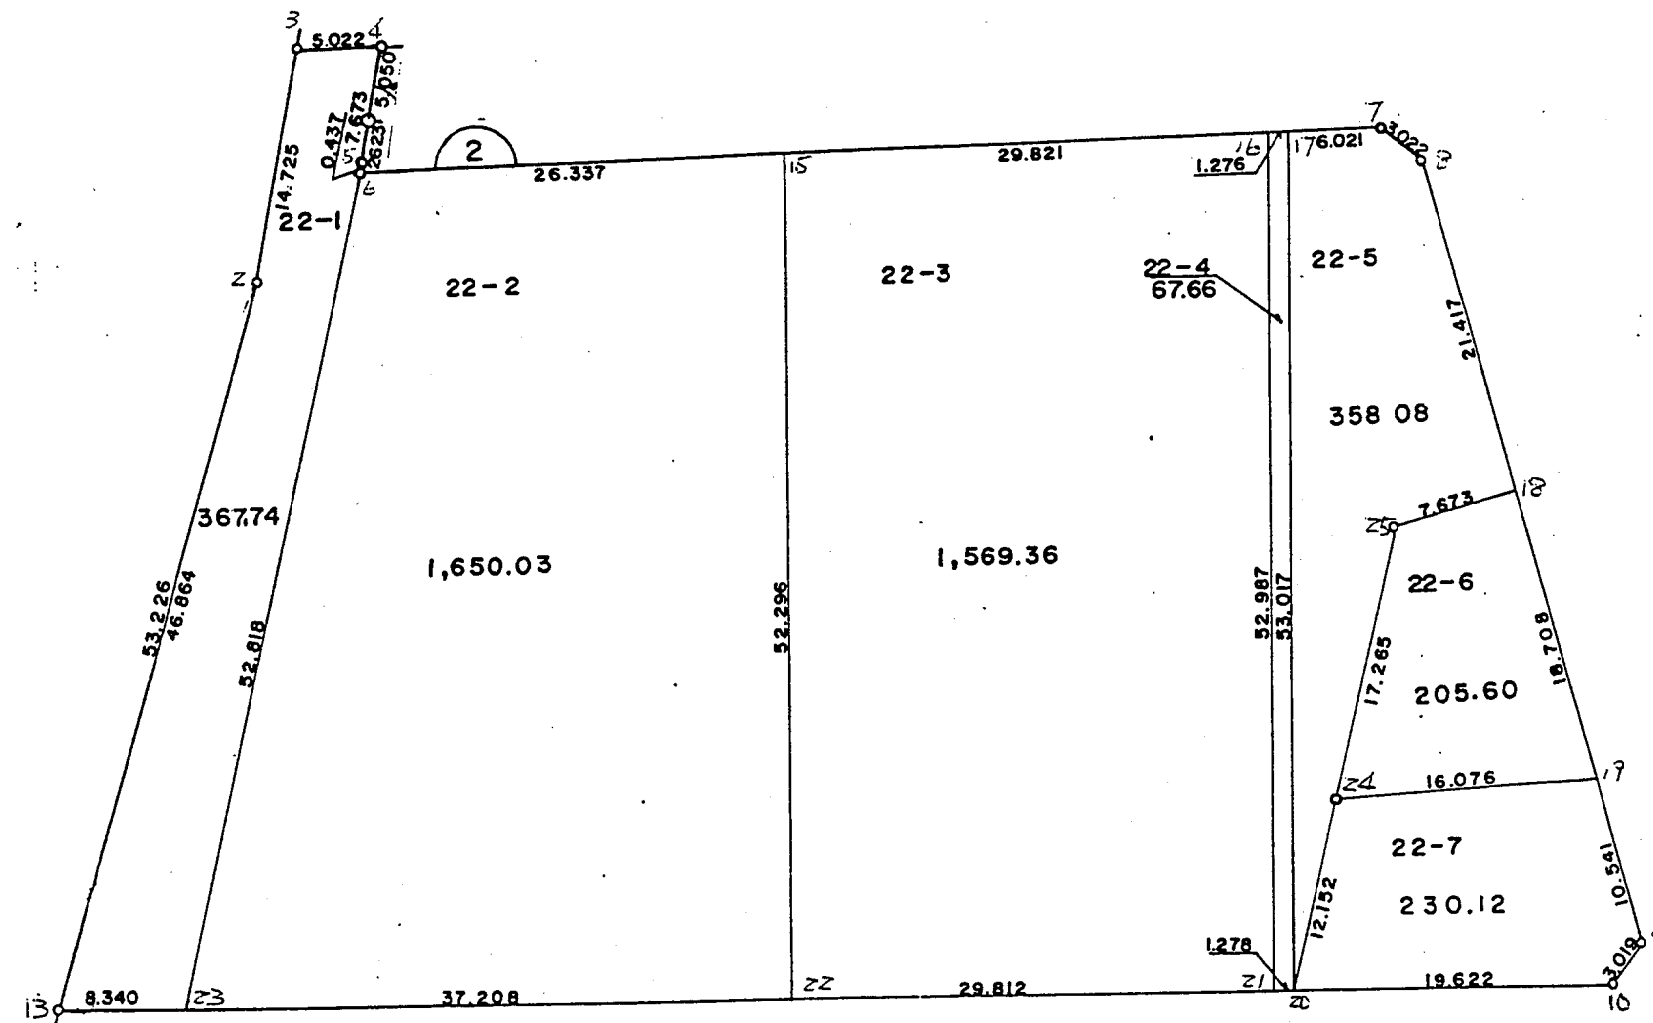


南子安一丁目

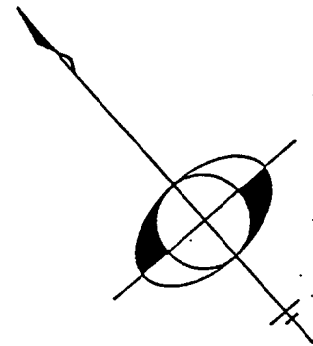

現地とは必ずしも一致しないことがあります。あくまで参考図としてご利用ください。
資料（写し）によって発生した直接または間接の損失、損害等について市では一切の責任を負いません。

※ ※ 面積計算（倍横距法） ※ ※ 南子安一丁目

地 器械点	番 : 22 1 視準点	内 角	方向角	距 離	緯 距	経 距	X 座 標	Y 座 標	倍 横 距	倍 面 積
2-3	2-2	101-51-05	226-39-54	14.725	-10.105	-10.710	1132.483	4780.852	-10.710	108.224550
2-2	2-13	185-58-23	232-38-17	46.864	-28.439	-37.248	1104.044	4743.604	-58.668	1668.459252
2-13	2-23	73-52-43	126-31-00	8.340	-4.963	6.703	1099.081	4750.307	-89.213	442.764119
2-23	2-6	101-53-03	48-24-03	52.818	35.067	39.498	1134.148	4789.805	-43.012	-1508.301804
2-6	2-5	167-17-21	35-41-24	0.437	0.355	0.255	1134.503	4790.060	-3.259	-1.156945
2-5	2-4	191-27-35	47-08-59	7.673	5.218	5.625	1139.721	4795.685	2.621	13.676378
2-4	2-3	77-39-50	304-48-49	5.022	2.867	-4.123	1142.588	4791.562	4.123	11.820641
									倍面積	735.486191
									面 積	367.7430955

※ ※ 面積計算（倍横距法） ※ ※

地 器械点	番 : 22 2 視準点	内 角	方向角	距 離	緯 距	経 距	X 座 標	Y 座 標	倍 横 距	倍 面 積
2-6	2-23	103-12-56	228-24-03	52.818	-35.067	-39.498	1099.081	4750.307	-39.498	1385.076366
2-23	2-22	78-06-44	126-30-47	37.208	-22.139	29.905	1076.942	4780.212	-49.091	1086.825649
2-22	2-15	90-00-08	36-30-55	52.296	42.030	31.118	1118.972	4811.330	11.932	501.501960
2-15	2-6	88-40-12	305-11-07	26.337	15.176	-21.525	1134.148	4789.805	21.525	326.663400
									倍面積	3300.067375
									面 積	1650.0336875

現地とは必ずしも一致しないことがあります。あくまで参考図としてご利用ください。
資料（写し）によって発生した直接または間接の損失、損害等については市では一切の責任を負いません。

※ ※ 面積計算（倍横距法） ※ ※ 南子安一丁目

地 器械点	番 : 22-3 視準点	内 角	方向角	距 離	緯 距	経 距	X 座 標	Y 座 標	倍横距	倍面積
2-15	2-22	91-19-43	216-30-55	52.296	-42.030	-31.118	1076.942	4780.212	-31.118	1307.889540
2-22	2-21	89-59-58	126-30-53	29.812	-17.739	23.960	1059.203	4804.172	-38.276	678.977964
2-21	2-16	90-00-06	36-30-59	52.987	42.585	31.530	1101.788	4835.702	17.214	733.058190
2-16	2-15	88-40-13	305-11-12	29.821	17.184	-24.372	1118.972	4811.330	24.372	418.808448
									倍面積	3138.734142
									面 積	1569.3670710

※ ※ 面積計算（倍横距法） ※ ※

地 器械点	番 : 22-4 視準点	内 角	方向角	距 離	緯 距	経 距	X 座 標	Y 座 標	倍横距	倍面積
2-16	2-21	91-20-39	216-30-59	52.987	-42.585	-31.530	1059.203	4804.172	-31.530	1342.705050
2-21	2-20	89-59-09	126-30-08	1.278	-0.760	1.027	1058.443	4805.199	-62.033	47.145080
2-20	2-17	90-00-43	36-30-51	53.017	42.610	31.546	1101.053	4836.745	-29.460	-1255.290600
2-17	2-16	88-39-29	305-10-20	1.276	0.735	-1.043	1101.788	4835.702	1.043	0.766605
									倍面積	135.326135
									面 積	67.6630675

現地とは必ずしも一致しないことがあります。あくまで参考図としてご利用ください。
資料（写し）によって発生した直接または間接の損失、損害等については市では一切の責任を負いません。

※ ※ 面積計算（倍横距法） ※ ※

南子安一丁目

地 器械点	番 : 22-5 視準点	内 角	方向角	距 離	緯 距	経 距	X 座 標	Y 座 標	倍横距	倍面積
2-17	2-20	91-19-30	216-30-51	53.017	-42.610	-31.546	1058.443	4805.199	-31.546	1344.175060
2-20	2-24	12-51-40	49-22-31	12.152	7.912	9.223	1066.355	4814.422	-53.869	-426.211528
2-24	2-25	179-55-57	49-18-28	17.265	11.257	13.091	1077.612	4827.513	-31.555	-355.214635
2-25	2-18	242-25-23	111-43-51	7.673	-2.841	7.128	1074.771	4834.641	-11.336	32.205576
2-18	2-8	89-51-38	21-35-29	21.417	19.914	7.881	1094.685	4842.522	3.673	73.144122
2-8	2-7	141-57-10	343-32-39	3.022	2.898	-0.856	1097.583	4841.666	10.698	31.002804
2-7	2-17	141-38-42	305-11-21	6.021	3.470	-4.921	1101.053	4836.745	4.921	17.075870
									倍面積	716.177269
									面 積	358.0886345

※ ※ 面積計算（倍横距法） ※ ※

地 器械点	番 : 22-6 視準点	内 角	方向角	距 離	緯 距	経 距	X 座 標	Y 座 標	倍横距	倍面積
2-18	2-25	90-08-23	291-43-51	7.673	2.841	-7.128	1077.612	4827.513	-7.128	-20.250648
2-25	2-24	117-34-37	229-18-28	17.265	-11.257	-13.091	1066.355	4814.422	-27.347	307.845179
2-24	2-19	74-38-46	123-57-14	16.076	-8.979	13.335	1057.376	4827.757	-27.103	243.357837
2-19	2-18	77-38-14	21-35-28	18.708	17.395	6.884	1074.771	4834.641	-6.884	-119.747180
									倍面積	411.205188
									面 積	205.6025940

現地とは必ずしも一致しないことがあります。あくまで参考図としてご利用ください。
資料（写し）によって発生した直接または間接の損失、損害等については市では一切の責任を負いません。

※ ※ 面積計算（倍横距法） ※ ※

南子安一丁目

地 器械点	番 : 2277 視準点	内 角	方向角	距 離	緯 距	経 距	X 座 標	Y 座 標	倍 横 距	倍 面 積
2-19	2-24	102-21-41	303-57-14	16.076	8.979	-13.335	1066.355	4814.422	-13.335	-119.734965
2-24	2-20	105-25-17	229-22-31	12.152	-7.912	-9.223	1058.443	4805.199	-35.893	283.985416
2-20	2-10	77-08-27	126-30-58	19.622	-11.676	15.770	1046.767	4820.969	-29.346	342.643896
2-10	2-9	127-57-39	74-28-37	3.019	0.808	2.909	1047.575	4823.878	-10.667	-8.618936
2-9	2-19	127-06-56	21-35-33	10.541	9.801	3.879	1057.376	4827.757	-3.879	-38.018079
									倍 面 積	460.257332
									面 積	230.1286660

現地とは必ずしも一致しないことがあります。あくまで参考図としてご利用ください。
資料（写し）によって発生した直接または間接の損失、損害等については市では一切の責任を負いません。