


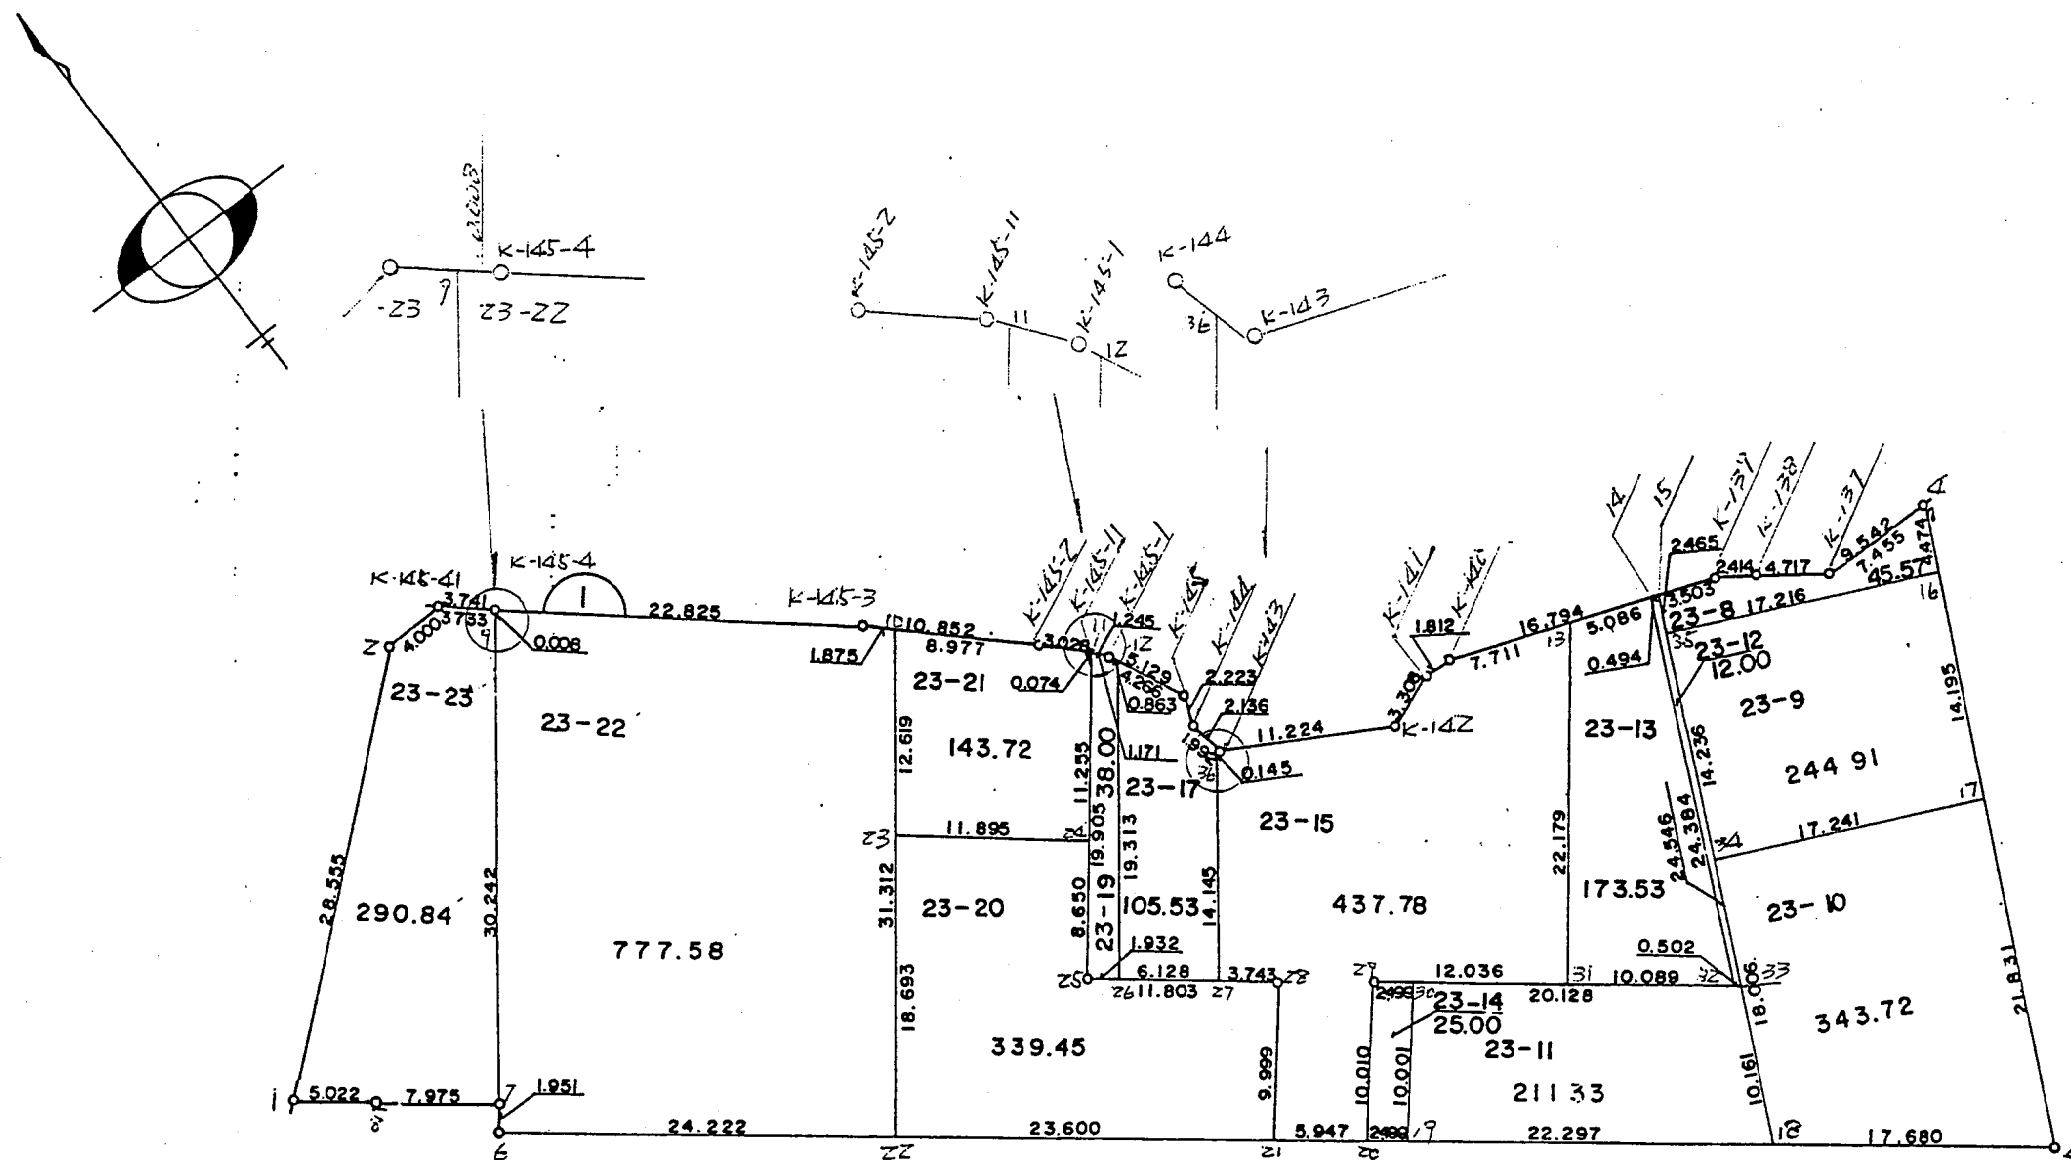

現地とは必ずしも一致しないことがあります。あくまで参考図としてご利用ください。
資料（写し）によって発生した直接または間接の損失、損害等について市では一切の責任を負いません。

* * 面積計算 (倍横距法) * *

南子安一丁目

地 器械点	番 : 23-8 視準点	内 角	方向角	距 離	緯 距	経 距	X座標	Y座標	倍横距	倍面積
1-15	1-35	96-12-04	202-55-26	2.465	-2.270	-0.960	1117.970	4877.886	-0.960	2.179200
1-35	1-16	89-55-04	112-50-30	17.216	-6.683	15.866	1111.287	4893.752	13.946	-93.201118
1-16	1-4	89-59-31	22-50-01	4.474	4.123	1.736	1115.410	4895.488	31.548	130.072404
1-4	K-137	65-49-44	268-39-45	7.455	-0.174	-7.453	1115.236	4888.035	25.831	-4.494594
K-137	K-138	221-02-54	309-42-39	4.717	3.014	-3.629	1118.250	4884.406	14.749	44.453486
K-138	K-139	164-17-42	294-00-21	2.414	0.982	-2.205	1119.232	4882.201	8.915	8.754530
K-139	1-15	172-43-01	286-43-22	3.503	1.008	-3.355	1120.240	4878.846	3.355	3.381840
									倍面積	91.145748
									面 積	45.5728740

* * 面積計算 (倍横距法) * *

地 器械点	番 : 23-9 視準点	内 角	方向角	距 離	緯 距	経 距	X座標	Y座標	倍横距	倍面積
1-35	1-34	90-05-26	202-55-56	14.236	-13.111	-5.547	1104.859	4872.339	-5.547	72.726717
1-34	1-17	89-46-24	112-42-20	17.241	-6.655	15.905	1098.204	4888.244	4.811	-32.017205
1-17	1-16	90-07-33	22-49-53	14.195	13.083	5.508	1111.287	4893.752	26.224	343.088592
1-16	1-35	90-00-37	292-50-30	17.216	6.683	-15.866	1117.970	4877.886	15.866	106.032478
									倍面積	489.830582
									面 積	244.9152910

現地とは必ずしも一致しないことがあります。あくまで参考図としてご利用ください。
資料（写し）によって発生した直接または間接の損失、損害等については市では一切の責任を負いません。

* * 面積計算（倍横距法） * *

南子安一丁目

地 器械点	番 : 23-10 視準点	内 角	方向角	距 離	緯 距	経 距	X 座 標	Y 座 標	倍横距	倍面積
1-34	1-18	90-13-11	202-55-31	18.006	-16.584	-7.014	1088.275	4865.325	-7.014	116.320176
1-18	1-5	102-16-27	125-11-58	17.680	-10.191	14.447	1078.084	4879.772	0.419	-4.270029
1-5	1-17	77-38-07	22-50-05	21.831	20.120	8.472	1098.204	4888.244	23.338	469.560560
1-17	1-34	89-52-15	292-42-20	17.241	6.655	-15.905	1104.859	4872.339	15.905	105.847775
									倍面積	687.458482
									面 積	343.7292410

* * 面積計算（倍横距法） * *

地 器械点	番 : 23-11 視準点	内 角	方向角	距 離	緯 距	経 距	X 座 標	Y 座 標	倍横距	倍面積
1-30	1-19	89-50-49	215-15-19	10.001	-8.167	-5.773	1101.128	4847.105	-5.773	47.148091
1-19	1-18	89-56-43	125-12-02	22.297	-12.853	18.220	1088.275	4865.325	6.674	-85.780922
1-18	1-33	77-43-32	22-55-34	10.161	9.358	3.958	1097.633	4869.283	28.852	269.997016
1-33	1-30	102-28-56	305-24-30	20.128	11.662	-16.405	1109.295	4852.878	16.405	191.315110
									倍面積	422.679295
									面 積	211.3396475

現地とは必ずしも一致しないことがあります。あくまで参考図としてご利用ください。
資料（写し）によって発生した直接または間接の損失、損害等については市では一切の責任を負いません。

** 面積計算 (倍横距法) ** 南子安一丁目

地 器械点	番 : 23-12 視準点	内 角	方向角	距 離	緯 距	経 距	X 座 標	Y 座 標	倍横距	倍面積
1-14	1-32	96-12-59	202-55-36	24.384	-22.458	-9.499	1097.924	4868.874	-9.499	213.328542
1-32	1-33	102-30-17	125-25-53	0.502	-0.291	0.409	1097.633	4869.283	-18.589	5.409399
1-33	1-15	77-29-51	22-55-44	24.546	22.607	9.563	1120.240	4878.846	-8.617	-194.804519
1-15	1-14	83-46-53	286-42-37	0.494	0.142	-0.473	1120.382	4878.373	0.473	0.067166
									倍面積	24.000588
									面 積	12.0002940

** 面積計算 (倍横距法) **

地 器械点	番 : 23-13 視準点	内 角	方向角	距 離	緯 距	経 距	X 座 標	Y 座 標	倍横距	倍面積
1-13	1-31	108-40-51	215-24-33	22.179	-18.077	-12.851	1103.769	4860.651	-12.851	232.307527
1-31	1-32	89-59-47	125-24-20	10.089	-5.845	8.223	1097.924	4868.874	-17.479	102.164755
1-32	1-14	77-31-16	22-55-36	24.384	22.458	9.499	1120.382	4878.373	0.243	5.457294
1-14	1-13	83-48-06	286-43-42	5.086	1.464	-4.871	1121.846	4873.502	4.871	7.131144
									倍面積	347.060720
									面 積	173.5303600

現地とは必ずしも一致しないことがあります。あくまで参考図としてご利用ください。
資料（写し）によって発生した直接または間接の損失、損害等については市では一切の責任を負いません。

* * 面積計算 (倍横距法) * *

南子安一丁目

地 器械点	番 : 23-14 視準点	内 角	方向角	距 離	緯 距	経 距	X座標	Y座標	倍横距	倍面積
1-29	1-20	89-52-02	215-15-20	10.010	-8.174	-5.778	1102.568	4845.063	-5.778	47.229372
1-20	1-19	89-56-08	125-11-28	2.499	-1.440	2.042	1101.128	4847.105	-9.514	13.700160
1-19	1-30	90-03-51	35-15-19	10.001	8.167	5.773	1109.295	4852.878	-1.699	-13.875733
1-30	1-29	90-07-59	305-23-18	2.499	1.447	-2.037	1110.742	4850.841	2.037	2.947539
									倍面積	50.001338
									面 積	25.0006690

* * 面積計算 (倍横距法) * *

地 器械点	番 : 23-15 視準点	内 角	方向角	距 離	緯 距	経 距	X座標	Y座標	倍横距	倍面積
1-36	1-27	53-23-01	215-41-57	14.145	-11.487	-8.254	1116.324	4842.934	-8.254	94.813698
1-27	1-28	89-43-54	125-25-51	3.743	-2.170	3.050	1114.154	4845.984	-13.458	29.203860
1-28	1-21	269-53-30	215-19-21	9.999	-8.158	-5.781	1105.996	4840.203	-16.189	132.069862
1-21	1-20	89-52-29	125-11-50	5.947	-3.428	4.860	1102.568	4845.063	-17.110	58.653080
1-20	1-29	90-03-30	35-15-20	10.010	8.174	5.778	1110.742	4850.841	-6.472	-52.902128
1-29	1-31	270-08-59	125-24-19	12.036	-6.973	9.810	1103.769	4860.651	9.116	-63.565868
1-31	1-13	90-00-14	35-24-33	22.179	18.077	12.851	1121.846	4873.502	31.777	574.432829
1-13	K-140	71-18-54	286-43-27	7.711	2.219	-7.385	1124.065	4866.117	37.243	82.642217
K-140	K-141	166-58-42	273-42-09	1.812	0.117	-1.808	1124.182	4864.309	28.050	3.281850
K-141	K-142	150-49-01	244-31-10	3.308	-1.423	-2.986	1122.759	4861.323	23.256	-33.093288
K-142	K-143	231-26-43	295-57-53	11.224	4.914	-10.091	1127.673	4851.232	10.179	50.019606
K-143	1-36	226-21-03	342-18-56	0.145	0.138	-0.044	1127.811	4851.188	0.044	0.006072
									倍面積	875.561790
									面 積	437.7808950

現地とは必ずしも一致しないことがあります。あくまで参考図としてご利用ください。
資料（写し）によって発生した直接または間接の損失、損害等については市では一切の責任を負いません。

* * 面積計算 (倍横距法) * *

南子安一丁目

地 器械点	番 : 23-17 視準点	内 角	方向角	距 離	緯 距	経 距	X座標	Y座標	倍横距	倍面積
1-12	1-26	64-36-06	215-41-59	19.313	-15.684	-11.270	1119.876	4837.940	-11.270	176.758680
1-26	1-27	89-43-22	125-25-21	6.128	-3.552	4.994	1116.324	4842.934	-17.546	62.323392
1-27	1-36	90-16-36	35-41-57	14.145	11.487	8.254	1127.811	4851.188	-4.298	-49.371126
1-36	K-144	126-46-00	342-27-57	1.992	1.899	-0.600	1129.710	4850.588	3.356	6.373044
K-144	K-145	215-27-20	17-55-17	2.223	2.115	0.684	1131.825	4851.272	3.440	7.275600
K-145	1-12	133-10-36	331-05-53	4.266	3.735	-2.062	1135.560	4849.210	2.062	7.701570
									倍面積	211.061160
									面 積	105.5305800

* * 面積計算 (倍横距法) * *

地 器械点	番 : 23-19 視準点	内 角	方向角	距 離	緯 距	経 距	X座標	Y座標	倍横距	倍面積
1-11	1-25	79-31-34	215-42-08	19.905	-16.164	-11.616	1120.996	4836.366	-11.616	187.761024
1-25	1-26	89-43-55	125-26-03	1.932	-1.120	1.574	1119.876	4837.940	-21.658	24.256960
1-26	1-12	90-15-56	35-41-59	19.313	15.684	11.270	1135.560	4849.210	-8.814	-138.238776
1-12	K-145-1	115-23-15	331-05-14	0.863	0.755	-0.417	1136.315	4848.793	2.039	1.539445
K-145-1	1-11	165-05-20	316-10-34	1.171	0.845	-0.811	1137.160	4847.982	0.811	0.685295
									倍面積	76.003948
									面 積	38.0019740

現地とは必ずしも一致しないことがあります。あくまで参考図としてご利用ください。
資料(写し)によって発生した直接または間接の損失、損害等については市では一切の責任を負いません。

※ ※ 面積計算（倍横距法） ※ ※

南子安一丁目

地番 器械点	視準点	内角	方向角	距離	緯距	経距	X座標	Y座標	倍横距	倍面積
1-23	1-22	90-00-31	215-11-57	18.693	-15.275	-10.775	1119.600	4820.918	-10.775	164.588125
1-22	1-21	90-00-02	125-11-59	23.600	-13.604	19.285	1105.996	4840.203	-2.265	30.813060
1-21	1-28	90-07-22	35-19-21	9.999	8.158	5.781	1114.154	4845.984	22.801	186.010558
1-28	1-25	90-06-16	305-25-37	11.803	6.842	-9.618	1120.996	4836.366	18.964	129.751688
1-25	1-24	270-16-37	35-42-14	8.650	7.024	5.048	1128.020	4841.414	14.394	101.103456
1-24	1-23	89-29-12	305-11-26	11.895	6.855	-9.721	1134.875	4831.693	9.721	66.637455
									倍面積	678.904342
									面積	339.4521710

※ ※ 面積計算（倍横距法） ※ ※

地番 器械点	視準点	内角	方向角	距離	緯距	経距	X座標	Y座標	倍横距	倍面積
1-10	1-23	84-41-23	215-11-56	12.619	-10.312	-7.274	1134.875	4831.693	-7.274	75.009488
1-23	1-24	89-59-30	125-11-26	11.895	-6.855	9.721	1128.020	4841.414	-4.827	33.089085
1-24	1-11	90-30-38	35-42-04	11.255	9.140	6.568	1137.160	4847.982	11.462	104.762680
1-11	K-145-11	100-24-02	316-08-06	0.074	0.053	-0.051	1137.213	4847.931	17.979	0.952887
K-145-11	K-145-2	178-57-07	315-03-13	3.028	2.143	-2.139	1139.356	4845.792	15.789	33.835827
K-145-2	1-10	175-27-20	310-30-33	8.977	5.831	-6.825	1145.187	4838.967	6.825	39.796575
									倍面積	287.446542
									面積	143.7232710

現地とは必ずしも一致しないことがあります。あくまで参考図としてご利用ください。
資料（写し）によって発生した直接または間接の損失、損害等については市では一切の責任を負いません。

※ ※ 面積計算（倍横距法） ※ ※ 南子安一丁目

地 器械点	番 : 23 22 視準点	内 角	方向角	距 離	緯 距	経 距	X 座 標	Y 座 標	倍 横 距	倍 面 積
1-9	1-7	79-21-00	214-21-00	30.242	-24.968	-17.064	1135.168	4802.233	-17.064	426.053952
1-7	1-6	180-15-08	214-36-08	1.951	-1.606	-1.108	1133.562	4801.125	-35.236	56.589016
1-6	1-22	90-35-49	125-11-57	24.222	-13.962	19.793	1119.600	4820.918	-16.551	231.085062
1-22	1-10	90-00-00	35-11-57	31.312	25.587	18.049	1145.187	4838.967	21.291	544.772817
1-10	K-145-3	95-18-10	310-30-07	1.875	1.218	-1.426	1146.405	4837.541	37.914	46.179252
K-145-3	K-145-4	176-27-41	306-57-48	22.825	13.725	-18.238	1160.130	4819.303	18.250	250.481250
K-145-4	1-9	188-02-12	315-00-00	0.008	0.006	-0.006	1160.136	4819.297	0.006	0.000036
									倍 面 積	1555.161385
									面 積	777.5806925

※ ※ 面積計算（倍横距法） ※ ※

地 器械点	番 : 23-23 視準点	内 角	方向角	距 離	緯 距	経 距	X 座 標	Y 座 標	倍 横 距	倍 面 積
K-145-41	1-2	139-39-06	266-55-59	4.000	-0.214	-3.994	1162.183	4812.333	-3.994	0.854716
1-2	1-1	139-44-09	226-40-08	28.555	-19.595	-20.771	1142.588	4791.562	-28.759	563.532605
1-1	1-8	78-08-41	124-48-49	5.022	-2.867	4.123	1139.721	4795.685	-45.407	130.181869
1-8	1-7	179-59-54	124-48-43	7.975	-4.553	6.548	1135.168	4802.233	-34.736	158.153008
1-7	1-9	89-32-17	34-21-00	30.242	24.968	17.064	1160.136	4819.297	-11.124	-277.744032
1-9	K-145-41	92-55-53	307-16-53	3.733	2.261	-2.970	1162.397	4816.327	2.970	6.715170
									倍 面 積	581.693336
									面 積	290.8466680

現地とは必ずしも一致しないことがあります。あくまで参考図としてご利用ください。
資料（写し）によって発生した直接または間接の損失、損害等については市では一切の責任を負いません。