
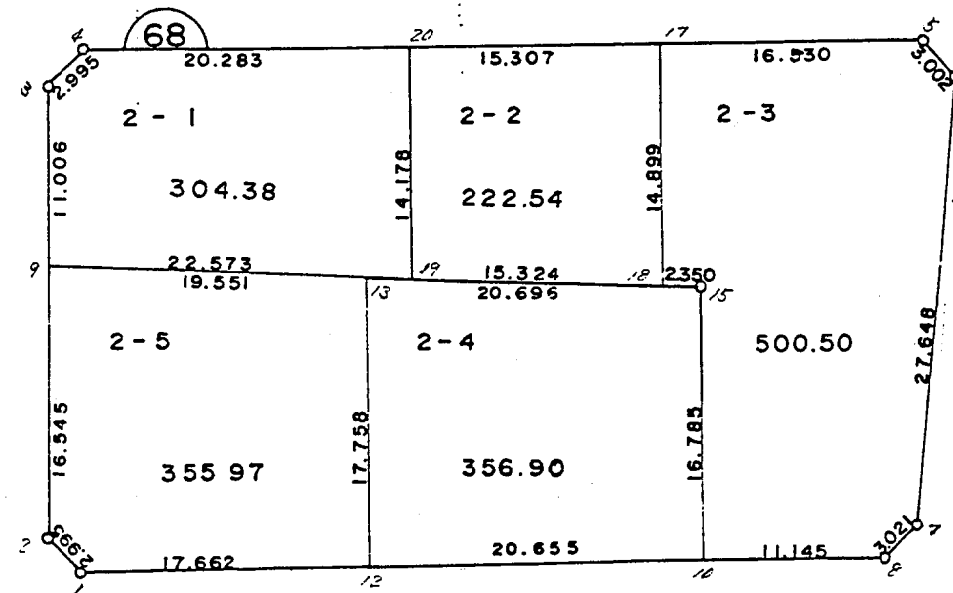


君津市南子安土地区画整理事業 確定計算

街区番号 68

南子安二丁目

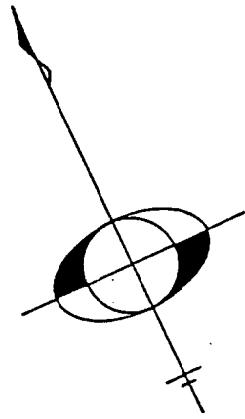

現地とは必ずしも一致しないことがあります。あくまで参考図としてご利用ください。
資料（写し）によって発生した直接または間接の損失、損害等について市では一切の責任を負いません。

* * 面積計算 (倍横距法) * *

南子安二丁目

地 器械点	番 : 2-1 視準点	内 角	方向角	距 離	緯 距	経 距	X座標	Y座標	倍横距	倍面積
68-4	68-3	135-10-06	243-07-06	2.995	-1.354	-2.671	1141.444	4996.907	-2.671	3.616534
68-3	68-9	135-38-39	198-45-45	11.006	-10.421	-3.540	1131.023	4993.367	-8.882	92.559322
68-9	68-19	91-53-01	110-38-46	22.573	-7.959	21.123	1123.064	5014.490	8.701	-69.251259
68-19	68-20	87-21-57	18-00-43	14.178	13.483	4.384	1136.547	5018.874	34.208	461.226464
68-20	68-4	89-56-17	287-57-00	20.283	6.251	-19.296	1142.798	4999.578	19.296	120.619296
									倍面積	608.770357
									面 積	304.3851785

* * 面積計算 (倍横距法) * *

地 器械点	番 : 2-2 視準点	内 角	方向角	距 離	緯 距	経 距	X座標	Y座標	倍横距	倍面積
68-20	68-19	90-03-49	198-00-43	14.178	-13.483	-4.384	1123.064	5014.490	-4.384	59.109472
68-19	68-18	92-38-00	110-38-43	15.324	-5.403	14.340	1117.661	5028.830	5.572	-30.105516
68-18	68-17	87-21-46	18-00-29	14.899	14.169	4.606	1131.830	5033.436	24.518	347.395542
68-17	68-20	89-56-25	287-56-54	15.307	4.717	-14.562	1136.547	5018.874	14.562	68.688954
									倍面積	445.088452
									面 積	222.5442260

現地とは必ずしも一致しないことがあります。あくまで参考図としてご利用ください。
資料（写し）によって発生した直接または間接の損失、損害等については市では一切の責任を負いません。

** 面積計算（倍横距法） **

南子安二丁目

地 器械点	番 : 2-3 視準点	内 角	方向角	距 離	緯 距	経 距	X座標	Y座標	倍横距	倍面積
68-17	68-18	90-03-31	198-00-29	14.899	-14.169	-4.606	1117.661	5028.830	-4.606	65.262414
68-18	68-15	92-37-30	110-37-59	2.350	-0.828	2.199	1116.833	5031.029	-7.013	5.806764
68-15	68-10	267-22-28	198-00-27	16.785	-15.963	-5.189	1100.870	5025.840	-10.003	159.677889
68-10	68-8	89-56-41	107-57-08	11.145	-3.435	10.602	1097.435	5036.442	-4.590	15.766650
68-8	68-7	137-30-06	65-27-14	3.021	1.255	2.748	1098.690	5039.190	8.760	10.993800
68-7	68-6	138-22-07	23-49-21	27.648	25.292	11.167	1123.982	5050.357	22.675	573.496100
68-6	68-5	132-42-12	336-31-33	3.002	2.754	-1.196	1126.736	5049.161	32.646	89.907084
68-5	68-17	131-25-25	287-56-58	16.530	5.094	-15.725	1131.830	5033.436	15.725	80.103150
									倍面積	1001.013851
									面積	500.5069255

現地とは必ずしも一致しないことがあります。あくまで参考図としてご利用ください。
資料（写し）によって発生した直接または間接の損失、損害等については市では一切の責任を負いません。

* * 面積計算（倍横距法） * *

南子安二丁目

地 器械点	番： 視準点	2-4	内 角	方向角	距 離	緯 距	経 距	X 座 標	Y 座 標	倍 横 距	倍 面 積
68-13	68-12		87-18-17	197-56-50	17.758	-16.894	-5.472	1107.235	5006.190	-5.472	92.443968
68-12	68-10		90-00-03	107-56-53	20.655	-6.365	19.650	1100.870	5025.840	8.706	-55.413690
68-10	68-15		90-03-34	18-00-27	16.785	15.963	5.189	1116.833	5031.029	33.545	535.478835
68-15	68-13		92-38-06	290-38-33	20.696	7.296	-19.367	1124.129	5011.662	19.367	141.301632
										倍 面 積	713.810745
										面 積	356.9053725

現地とは必ずしも一致しないことがあります。あくまで参考図としてご利用ください。
資料（写し）によって発生した直接または間接の損失、損害等については市では一切の責任を負いません。

* * 面積計算 (倍横距法) * *

南子安二丁目

地 器械点	番 : 2-5 視準点	内 角	方向角	距 離	緯 距	経 距	X 座 標	Y 座 標	倍 横 距	倍 面 積
68-9	68-2	88-06-46	198-45-37	16.545	-15.666	-5.321	1115.357	4988.046	-5.321	83.358786
68-2	68-1	134-37-24	153-23-01	2.995	-2.678	1.342	1112.679	4989.388	-9.300	24.905400
68-1	68-12	134-34-09	107-57-10	17.662	-5.444	16.802	1107.235	5006.190	8.844	-48.146736
68-12	68-13	89-59-40	17-56-50	17.758	16.894	5.472	1124.129	5011.662	31.118	525.707492
68-13	68-9	92-42-01	290-38-51	19.551	6.894	-18.295	1131.023	4993.367	18.295	126.125730
									倍 面 積	711.950672
									面 積	355.9753360

現地とは必ずしも一致しないことがあります。あくまで参考図としてご利用ください。
資料（写し）によって発生した直接または間接の損失、損害等については市では一切の責任を負いません。