
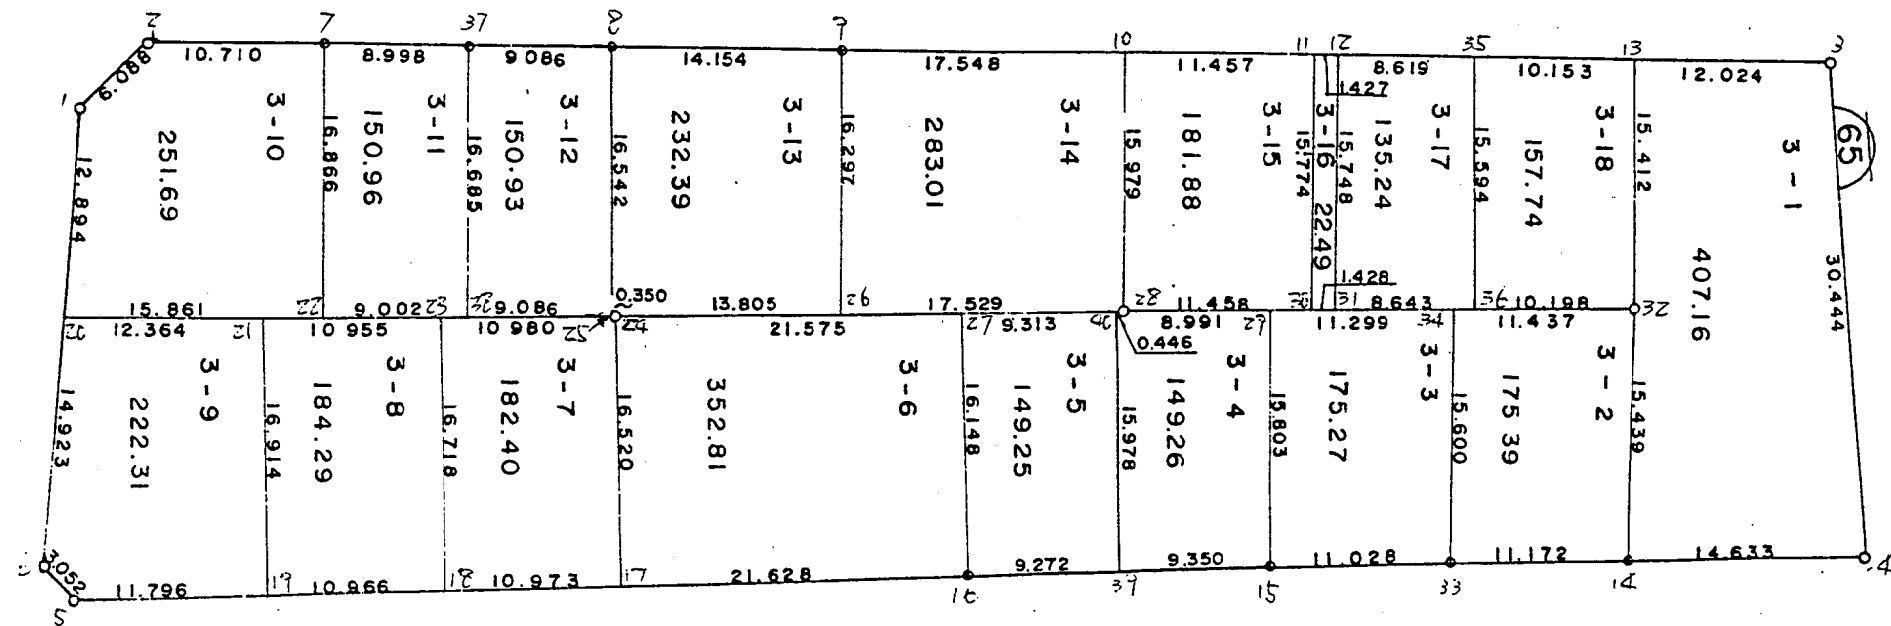


南子安二丁目

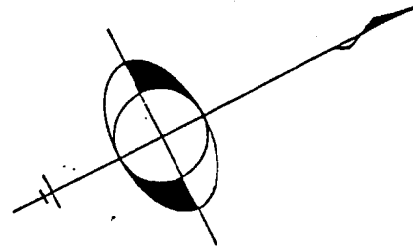

現地とは必ずしも一致しないことがあります。あくまで参考図としてご利用ください。
資料（写し）によって発生した直接または間接の損失、損害等について市では一切の責任を負いません。

※ ※ 面積計算（倍横距法） ※ ※

南子安三丁目

地 器械点	番 : 164-34 視準点	内 角	方 向 角	距 離	緯 距	経 距	X 座 標	Y 座 標	倍 横 距	倍 面 積
64-41	64-17	87-47-58	203-16-42	0.944	-0.867	-0.373	1003.059	4867.605	-0.373	0.323391
64-17	64-16	180-30-38	203-47-20	3.684	-3.371	-1.486	999.688	4866.119	-2.232	7.524072
64-16	64-15	180-30-46	204-18-06	3.669	-3.344	-1.510	996.344	4864.609	-5.228	17.482432
64-15	64-14	180-12-42	204-30-48	3.685	-3.353	-1.529	992.991	4863.080	-8.267	27.719251
64-14	64-13	180-33-21	205-04-09	3.701	-3.352	-1.568	989.639	4861.512	-11.364	38.092128
64-13	64-40	180-54-31	205-58-40	1.614	-1.451	-0.707	988.188	4860.805	-13.639	19.790189
64-40	64-78	89-33-27	115-32-07	32.921	-14.191	29.705	973.997	4890.510	15.359	-217.959569
64-78	64-77	89-57-16	25-29-23	17.325	15.639	7.456	989.636	4897.966	52.520	821.360280
64-77	64-41	89-59-21	295-28-44	33.219	14.290	-29.888	1003.926	4867.978	29.988	428.528520
									倍 面 積	1142.860694
									面 積	571.4303470

現地とは必ずしも一致しないことがあります。あくまで参考図としてご利用ください。
資料（写し）によって発生した直接または間接の損失、損害等については市では一切の責任を負いません。

** 面積計算 (倍横距法) **

南子安二丁目

地 器械点	番 : 35-1 視準点	内 角	方向角	距 離	緯 距	経 距	X 座標	Y 座標	倍横距	倍面積
65-3	65-13	94-52-30	202-50-38	12.024	-11.081	-4.668	1119.912	4916.924	-4.668	51.726108
65-13	65-32	89-50-16	112-40-54	15.412	-5.943	14.220	1113.969	4931.144	4.884	-29.025612
65-32	65-14	180-22-09	113-03-03	15.439	-6.045	14.206	1107.924	4945.350	33.310	-201.358950
65-14	65-4	87-46-11	20-49-14	14.633	13.677	5.201	1121.601	4950.551	52.717	721.010409
65-4	65-3	87-08-54	287-58-08	30.444	9.392	-28.959	1130.993	4921.592	28.959	271.982928
									倍面積	814.334883
									面 積	407.1674415

** 面積計算 (倍横距法) **

地 器械点	番 : 35-2 視準点	内 角	方向角	距 離	緯 距	経 距	X 座標	Y 座標	倍横距	倍面積
65-32	65-34	88-46-06	201-49-09	11.437	-10.618	-4.251	1103.351	4926.893	-4.251	45.137118
65-34	65-33	90-14-27	112-03-36	15.600	-5.859	14.458	1097.492	4941.351	5.956	-34.896204
65-33	65-14	88-54-50	20-58-26	11.172	10.432	3.999	1107.924	4945.350	24.413	254.676416
65-14	65-32	92-04-37	293-03-03	15.439	6.045	-14.206	1113.969	4931.144	14.206	85.875270
									倍面積	350.792600
									面 積	175.3963000

現地とは必ずしも一致しないことがあります。あくまで参考図としてご利用ください。
資料（写し）によって発生した直接または間接の損失、損害等については市では一切の責任を負いません。

＊ ＊ 面積計算（倍横距法） ＊ ＊

南子安二丁目

地 器械点	番 : 35-3 視準点	内 角	方向角	距 離	緯 距	経 距	X 座 標	Y 座 標	倍 横 距	倍 面 積
65-34	65-29	89-45-20	201-48-56	11.299	-10.490	-4.199	1092.861	4922.694	-4.199	44.047510
65-29	65-15	89-15-10	111-04-06	15.803	-5.681	14.747	1087.180	4937.441	6.349	-36.068669
65-15	65-33	89-41-49	20-45-55	11.028	10.312	3.910	1097.492	4941.351	25.006	257.861872
65-33	65-34	91-17-41	292-03-36	15.600	5.859	-14.458	1103.351	4926.893	14.458	84.709422
									倍 面 積	350.550135
									面 積	175.2750675

＊ ＊ 面積計算（倍横距法） ＊ ＊

地 器械点	番 : 35-4 視準点	内 角	方向角	距 離	緯 距	経 距	X 座 標	Y 座 標	倍 横 距	倍 面 積
65-29	65-28	90-45-07	201-49-13	8.991	-8.347	-3.342	1084.514	4919.352	-3.342	27.895674
65-28	65-40	180-01-44	201-50-57	0.446	-0.414	-0.166	1084.100	4919.186	-6.850	2.835900
65-40	65-39	88-54-32	110-45-29	15.978	-5.663	14.941	1078.437	4934.127	7.925	-44.879275
65-39	65-15	90-00-03	20-45-32	9.350	8.743	3.314	1087.180	4937.441	26.180	228.891740
65-15	65-29	90-18-34	291-04-06	15.803	5.681	-14.747	1092.861	4922.694	14.747	83.777707
									倍 面 積	298.521746
									面 積	149.2608730

現地とは必ずしも一致しないことがあります。あくまで参考図としてご利用ください。
資料（写し）によって発生した直接または間接の損失、損害等については市では一切の責任を負いません。

＊ ＊ 面積計算（倍横距法） ＊ ＊

南子安二丁目

地 器械点	番 : 35 視準点	内 角	方向角	距 離	緯 距	経 距	X 座 標	Y 座 標	倍 横 距	倍 面 積
65-40	65-27	91-02-40	201-48-09	9.313	-8.647	-3.459	1075.453	4915.727	-3.459	29.909973
65-27	65-16	88-48-51	110-37-00	16.148	-5.686	15.114	1069.767	4930.841	8.196	-46.602456
65-16	65-39	90-08-26	20-45-26	9.272	8.670	3.286	1078.437	4934.127	26.596	230.587320
65-39	65-40	90-00-03	290-45-29	15.978	5.663	-14.941	1084.100	4919.186	14.941	84.610883
									倍面積	298.505720
									面 積	149.2528600

＊ ＊ 面積計算（倍横距法） ＊ ＊

地 器械点	番 : 36 視準点	内 角	方向角	距 離	緯 距	経 距	X 座 標	Y 座 標	倍 横 距	倍 面 積
65-27	65-24	91-11-28	201-48-28	21.575	-20.031	-8.015	1055.422	4907.712	-8.015	160.548465
65-24	65-17	89-00-32	110-49-00	16.520	-5.871	15.442	1049.551	4923.154	-0.588	3.452148
65-17	65-16	90-00-08	20-49-08	21.628	20.216	7.687	1069.767	4930.841	22.541	455.688856
65-16	65-27	89-47-52	290-37-00	16.148	5.686	-15.114	1075.453	4915.727	15.114	85.938204
									倍面積	705.627673
									面 積	352.8138365

＊ ＊ 面積計算（倍横距法） ＊ ＊

地 器械点	番 : 37 視準点	内 角	方向角	距 離	緯 距	経 距	X 座 標	Y 座 標	倍 横 距	倍 面 積
65-24	65-23	91-01-53	201-50-53	10.980	-10.191	-4.086	1045.231	4903.626	-4.086	41.640426
65-23	65-18	88-57-13	110-48-06	16.718	-5.937	15.628	1039.294	4919.254	7.456	-44.266272
65-18	65-17	90-01-00	20-49-06	10.973	10.257	3.900	1049.551	4923.154	26.984	276.774888
65-17	65-24	89-59-54	290-49-00	16.520	5.871	-15.442	1055.422	4907.712	15.442	90.659982
									倍面積	364.809024
									面 積	182.4045120

現地とは必ずしも一致しないことがあります。あくまで参考図としてご利用ください。
資料（写し）によって発生した直接または間接の損失、損害等については市では一切の責任を負いません。

* * 面積計算（倍横距法） * *

南子安二丁目

地 器械点	番 : 37-8 視準点	内 角	方向角	距 離	緯 距	経 距	X座標	Y座標	倍横距	倍面積
65-23	65-21	91-02-33	201-50-39	10.955	-10.168	-4.076	1035.063	4899.550	-4.076	41.444768
65-21	65-19	89-00-06	110-50-45	16.914	-6.019	15.807	1029.044	4915.357	7.655	-46.075445
65-19	65-18	89-58-15	20-49-00	10.966	10.250	3.897	1039.294	4919.254	27.359	280.429750
65-18	65-23	89-59-06	290-48-06	16.718	5.937	-15.628	1045.231	4903.626	15.628	92.783436
									倍面積	368.582509
									面 積	184.2912545

* * 面積計算（倍横距法） * *

地 器械点	番 : 37-9 視準点	内 角	方向角	距 離	緯 距	経 距	X座標	Y座標	倍横距	倍面積
65-21	65-20	91-00-04	201-50-49	12.364	-11.476	-4.601	1023.587	4894.949	-4.601	52.801076
65-20	65-6	94-36-30	116-27-19	14.923	-6.648	13.360	1016.939	4908.309	4.158	-27.642384
65-6	65-5	132-50-29	69-17-48	3.052	1.079	2.855	1018.018	4911.164	20.373	21.982467
65-5	65-19	131-31-27	20-49-15	11.796	11.026	4.193	1029.044	4915.357	27.421	302.343946
65-19	65-21	90-01-30	290-50-45	16.914	6.019	-15.807	1035.063	4899.550	15.807	95.142333
									倍面積	444.627438
									面 積	222.3137190

現地とは必ずしも一致しないことがあります。あくまで参考図としてご利用ください。
資料（写し）によって発生した直接または間接の損失、損害等については市では一切の責任を負いません。

＊ ＊ 面積計算（倍横距法） ＊ ＊

南子安二丁目

地 器械点	番 : 35-10 視準点	内 角	方向角	距 離	緯 距	経 距	X 座 標	Y 座 標	倍 横 距	倍 面 積
65-7	65-2	89-59-59	202-50-40	10.710	-9.870	-4.158	1034.987	4881.150	-4.158	41.039460
65-2	65-1	135-24-24	158-15-04	6.088	-5.655	2.256	1029.332	4883.406	-6.060	34.269300
65-1	65-20	138-12-31	116-27-35	12.894	-5.745	11.543	1023.587	4894.949	7.739	-44.460555
65-20	65-22	85-23-09	21-50-44	15.861	14.722	5.902	1038.309	4900.851	25.184	370.758848
65-22	65-7	90-59-57	292-50-41	16.866	6.548	-15.543	1044.857	4885.308	15.543	101.775564
									倍 面 積	503.382617
									面 積	251.6913085

＊ ＊ 面積計算（倍横距法） ＊ ＊

地 器械点	番 : 35-11 視準点	内 角	方向角	距 離	緯 距	経 距	X 座 標	Y 座 標	倍 横 距	倍 面 積
65-37	65-7	90-09-44	203-00-02	8.998	-8.283	-3.516	1044.857	4885.308	-3.516	29.123028
65-7	65-22	89-50-39	112-50-41	16.866	-6.548	15.543	1038.309	4900.851	8.511	-55.730028
65-22	65-38	89-00-14	21-50-55	9.002	8.355	3.350	1046.664	4904.201	27.404	228.960420
65-38	65-37	90-59-23	292-50-18	16.685	6.476	-15.377	1053.140	4888.824	15.377	99.581452
									倍 面 積	301.934872
									面 積	150.9674360

現地とは必ずしも一致しないことがあります。あくまで参考図としてご利用ください。
資料（写し）によって発生した直接または間接の損失、損害等については市では一切の責任を負いません。

※ ※ 面積計算（倍横距法） ※ ※

南子安二丁目

地 器械点	番 : 35-12 視準点	内 角	方向角	距 離	緯 距	経 距	X 座 標	Y 座 標	倍 横 距	倍 面 積
65-8	65-37	89-54-11	202-44-47	9.086	-8.379	-3.513	1053.140	4888.824	-3.513	29.435427
65-37	65-38	90-05-31	112-50-18	16.685	-6.476	15.377	1046.664	4904.201	8.351	-54.081076
65-38	65-25	89-00-31	21-50-49	9.086	8.433	3.381	1055.097	4907.582	27.109	228.610197
65-25	65-8	90-59-47	292-50-36	16.542	6.422	-15.245	1061.519	4892.337	15.245	97.903390
									倍 面 積	301.867938
									面 積	150.9339690

※ ※ 面積計算（倍横距法） ※ ※

地 器械点	番 : 35-13 視準点	内 角	方向角	距 離	緯 距	経 距	X 座 標	Y 座 標	倍 横 距	倍 面 積
65-9	65-8	89-57-20	202-48-15	14.154	-13.048	-5.486	1061.519	4892.337	-5.486	71.581328
65-8	65-25	90-02-21	112-50-36	16.542	-6.422	15.245	1055.097	4907.582	4.273	-27.441206
65-25	65-24	88-57-29	21-48-05	0.350	0.325	0.130	1055.422	4907.712	19.648	6.385600
65-24	65-26	180-00-31	21-48-36	13.805	12.817	5.129	1068.239	4912.841	24.907	319.233019
65-26	65-9	91-02-19	292-50-55	16.297	6.328	-15.018	1074.567	4897.823	15.018	95.033904
									倍 面 積	464.792645
									面 積	232.3963225

現地とは必ずしも一致しないことがあります。あくまで参考図としてご利用ください。
資料（写し）によって発生した直接または間接の損失、損害等については市では一切の責任を負いません。

* * 面積計算 (倍横距法) * *

南子安二丁目

地 器械点	番 : 35-14 視準点	内 角	方向角	距 離	緯 距	経 距	X座標	Y座標	倍横距	倍面積
65-10	65-9	89-54-52	202-50-31	17.548	-16.172	-6.812	1074.567	4897.823	-6.812	110.163664
65-9	65-26	90-00-24	112-50-55	16.297	-6.328	15.018	1068.239	4912.841	1.394	-8.821232
65-26	65-28	88-57-21	21-48-16	17.529	16.275	6.511	1084.514	4919.352	22.923	373.071825
65-28	65-10	91-07-23	292-55-39	15.979	6.225	-14.717	1090.739	4904.635	14.717	91.613325
									倍面積	566.027582
									面 積	283.0137910

* * 面積計算 (倍横距法) * *

地 器械点	番 : 35-15 視準点	内 角	方向角	距 離	緯 距	経 距	X座標	Y座標	倍横距	倍面積
65-11	65-10	89-54-48	202-50-43	11.457	-10.558	-4.448	1090.739	4904.635	-4.448	46.961984
65-10	65-28	90-04-56	112-55-39	15.979	-6.225	14.717	1084.514	4919.352	5.821	-36.235725
65-28	65-30	88-53-20	21-48-59	11.458	10.637	4.258	1095.151	4923.610	24.796	263.755052
65-30	65-11	91-06-56	292-55-55	15.774	6.146	-14.527	1101.297	4909.083	14.527	89.282942
									倍面積	363.764253
									面 積	181.8821265

* * 面積計算 (倍横距法) * *

地 器械点	番 : 35-16 視準点	内 角	方向角	距 離	緯 距	経 距	X座標	Y座標	倍横距	倍面積
65-12	65-11	89-55-03	202-50-43	1.427	-1.315	-0.554	1101.297	4909.083	-0.554	0.728510
65-11	65-30	90-05-12	112-55-55	15.774	-6.146	14.527	1095.151	4923.610	13.419	-82.473174
65-30	65-31	88-53-31	21-49-26	1.428	1.326	0.531	1096.477	4924.141	28.477	37.760502
65-31	65-12	91-06-14	292-55-40	15.748	6.135	-14.504	1102.612	4909.637	14.504	88.982040
									倍面積	44.997878
									面 積	22.4989390

現地とは必ずしも一致しないことがあります。あくまで参考図としてご利用ください。
資料（写し）によって発生した直接または間接の損失、損害等については市では一切の責任を負いません。

＊ ＊ 面積計算（倍横距法） ＊ ＊

南子安二丁目

地番 器械点	視準点	内角	方向角	距離	緯距	経距	X座標	Y座標	倍横距	倍面積
65-35	65-12	89-59-58	202-50-36	8.619	-7.943	-3.346	1102.612	4909.637	-3.346	26.577278
65-12	65-31	90-05-04	112-55-40	15.748	-6.135	14.504	1096.477	4924.141	7.812	-47.926620
65-31	65-36	88-53-40	21-49-20	8.643	8.024	3.213	1104.501	4927.354	25.529	204.844696
65-36	65-35	91-01-18	292-50-38	15.594	6.054	-14.371	1110.555	4912.983	14.371	87.002034
									倍面積	270.497388
									面積	135.2486940

＊ ＊ 面積計算（倍横距法） ＊ ＊

地番 器械点	視準点	内角	方向角	距離	緯距	経距	X座標	Y座標	倍横距	倍面積
65-13	65-35	90-09-30	202-50-24	10.153	-9.357	-3.941	1110.555	4912.983	-3.941	36.875937
65-35	65-36	90-00-14	112-50-38	15.594	-6.054	14.371	1104.501	4927.354	6.489	-39.284406
65-36	65-32	88-58-20	21-48-58	10.198	9.468	3.790	1113.969	4931.144	24.650	233.386200
65-32	65-13	90-51-56	292-40-54	15.412	5.943	-14.220	1119.912	4916.924	14.220	84.509460
									倍面積	315.487191
									面積	157.7435955

現地とは必ずしも一致しないことがあります。あくまで参考図としてご利用ください。
資料（写し）によって発生した直接または間接の損失、損害等については市では一切の責任を負いません。