
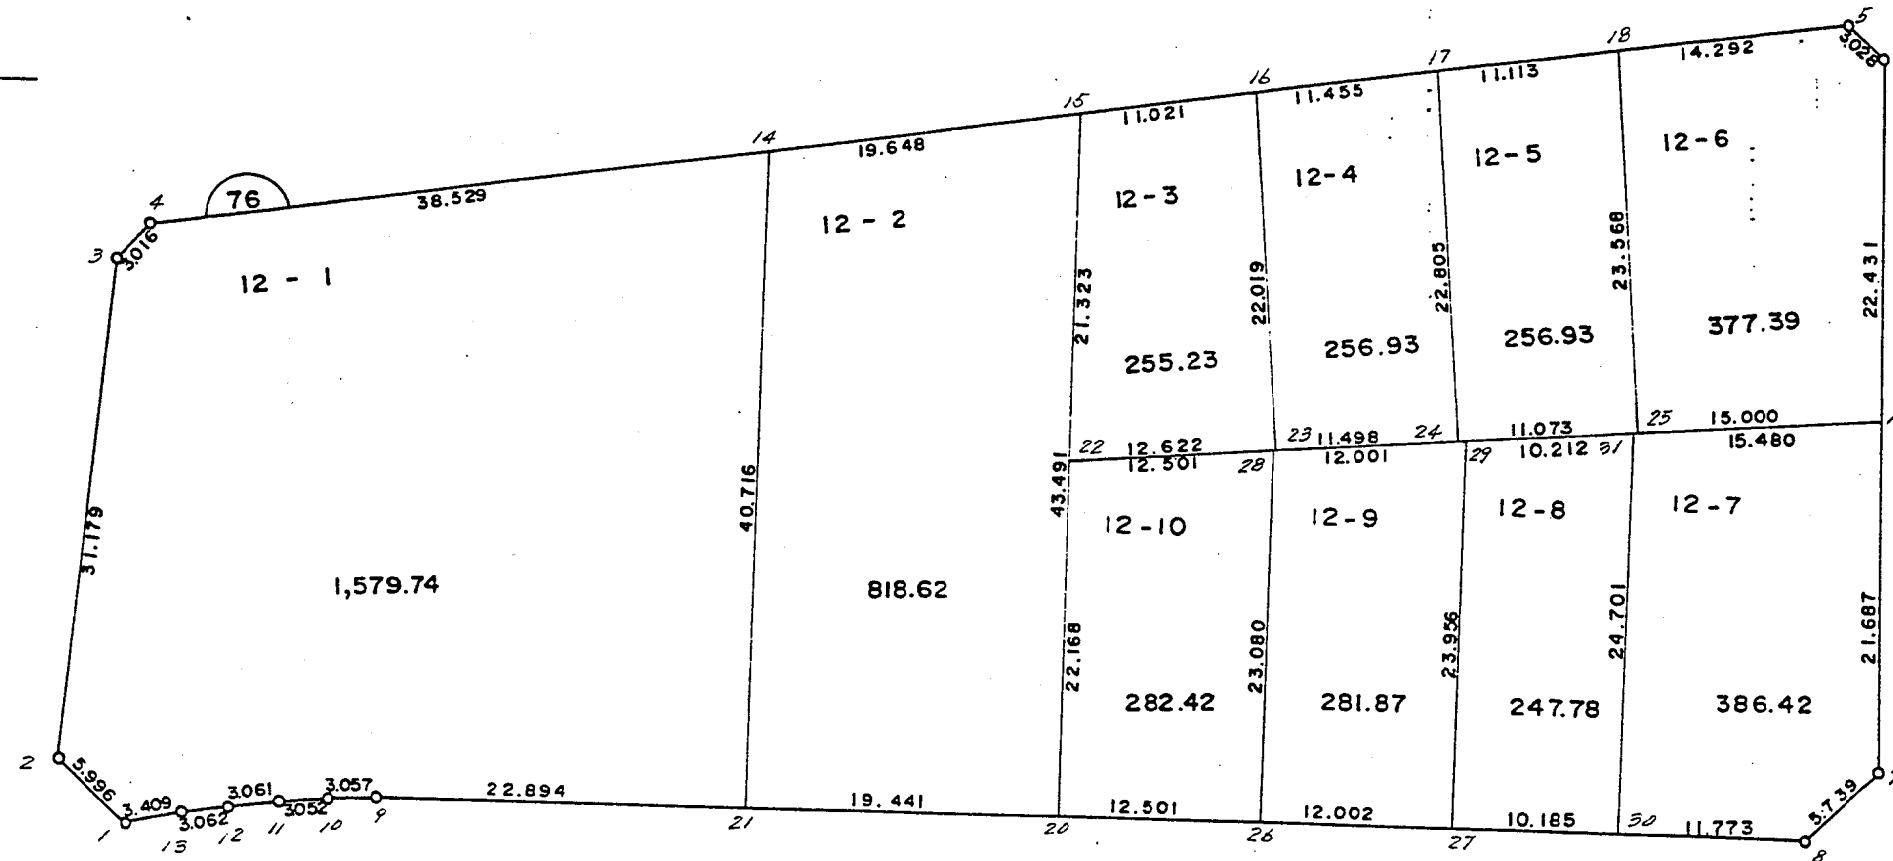


南子安二丁目

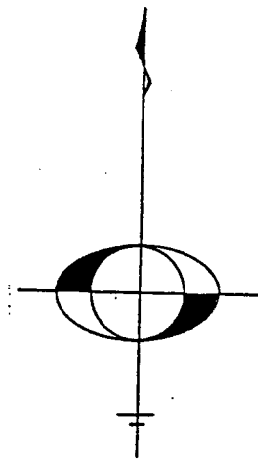

現地とは必ずしも一致しないことがあります。あくまで参考図としてご利用ください。
資料（写し）によって発生した直接または間接の損失、損害等について市では一切の責任を負いません。

* * 面積計算 (倍横距法) * *

南子安二丁目

地 器械点	番 : 12-1 視準点	内 角	方向角	距 離	緯 距	経 距	X 座 標	Y 座 標	倍 横 距	倍 面 積
76-4	76-3	144-12-11	217-14-18	3.016	-2.401	-1.825	840.824	5115.277	-1.825	4.381825
76-3	76-2	138-58-04	176-12-22	31.179	-31.111	2.063	809.713	5117.340	-1.587	49.373157
76-2	76-1	125-24-30	121-36-52	5.996	-3.143	5.106	806.570	5122.446	5.582	-17.544226
76-1	76-13	129-00-35	70-37-27	3.409	1.131	3.216	807.701	5125.662	13.904	15.725424
76-13	76-12	182-05-20	72-42-47	3.062	0.910	2.924	808.611	5128.586	20.044	18.240040
76-12	76-11	182-15-07	74-57-54	3.061	0.794	2.956	809.405	5131.542	25.924	20.583656
76-11	76-10	181-40-38	76-38-32	3.052	0.705	2.969	810.110	5134.511	31.849	22.453545
76-10	76-9	182-12-35	78-51-07	3.057	0.591	2.999	810.701	5137.510	37.817	22.349847
76-9	76-21	182-18-04	81-09-11	22.894	3.521	22.622	814.222	5160.132	63.438	223.365198
76-21	76-14	90-07-11	351-16-22	40.716	40.245	-6.178	854.467	5153.954	79.882	3214.851090
76-14	76-4	81-45-45	253-02-07	38.529	-11.242	-36.852	843.225	5117.102	36.852	-414.290184
									倍面積	3159.489372
									面 積	1579.7446860

* * 面積計算 (倍横距法) * *

地 器械点	番 : 12-2 視準点	内 角	方向角	距 離	緯 距	経 距	X 座 標	Y 座 標	倍 横 距	倍 面 積
76-14	76-21	98-14-05	171-16-22	40.716	-40.245	6.178	814.222	5160.132	6.178	-248.633610
76-21	76-20	89-52-59	81-09-21	19.441	2.989	19.210	817.211	5179.342	31.566	94.350774
76-20	76-15	90-07-20	351-16-41	43.491	42.988	-6.595	860.199	5172.747	44.181	1899.252828
76-15	76-14	81-45-36	253-02-17	19.648	-5.732	-18.793	854.467	5153.954	18.793	-107.721476
									倍面積	1637.248516
									面 積	818.6242580

現地とは必ずしも一致しないことがあります。あくまで参考図としてご利用ください。
資料(写し)によって発生した直接または間接の損失、損害等については市では一切の責任を負いません。

※ ※ 面積計算（倍横距法） ※ ※

南子安二丁目

地 器械点	番 : 12-3 視準点	内 角	方向角	距 離	緯 距	経 距	X 座 標	Y 座 標	倍 横 距	倍 面 積
76-15	76-22	98-14-44	171-16-44	21.323	-21.076	3.233	839.123	5175.980	3.233	-68.138708
76-22	76-23	85-41-24	76-58-08	12.622	2.846	12.297	841.969	5188.277	18.763	53.399498
76-23	76-16	89-56-07	346-54-15	22.019	21.446	-4.989	863.415	5183.288	26.071	559.118666
76-16	76-15	86-07-45	253-02-00	11.021	-3.216	-10.541	860.199	5172.747	10.541	-33.899856
									倍面積	510.479600
									面 積	255.2398000

※ ※ 面積計算（倍横距法） ※ ※

地 器械点	番 : 12-4 視準点	内 角	方向角	距 離	緯 距	経 距	X 座 標	Y 座 標	倍 横 距	倍 面 積
76-16	76-23	93-51-59	166-54-15	22.019	-21.446	4.989	841.969	5188.277	4.989	-106.994094
76-23	76-24	90-04-03	76-58-18	11.498	2.592	11.202	844.561	5199.479	21.180	54.898560
76-24	76-17	89-45-36	346-43-54	22.805	22.196	-5.234	866.757	5194.245	27.148	602.577008
76-17	76-16	86-18-22	253-02-16	11.455	-3.342	-10.957	863.415	5183.288	10.957	-36.618294
									倍面積	513.863180
									面 積	256.9315900

現地とは必ずしも一致しないことがあります。あくまで参考図としてご利用ください。
資料（写し）によって発生した直接または間接の損失、損害等については市では一切の責任を負いません。

＊ ＊ 面積計算（倍横距法） ＊ ＊

南子安二丁目

地 器械点	番 : 12-5 視準点	内 角	方向角	距 離	緯 距	経 距	X座標	Y座標	倍横距	倍面積
76-17	76-24	93-41-57	166-43-54	22.805	-22.196	5.234	844.561	5199.479	5.234	-116.173864
76-24	76-25	90-14-28	76-58-22	11.073	2.496	10.788	847.057	5210.267	21.256	53.054976
76-25	76-18	89-47-58	346-46-20	23.568	22.943	-5.393	870.000	5204.874	26.651	611.453893
76-18	76-17	86-15-37	253-01-57	11.113	-3.243	-10.629	866.757	5194.245	10.629	-34.469847
									倍面積	513.865158
									面 積	256.9325790

＊ ＊ 面積計算（倍横距法） ＊ ＊

地 器械点	番 : 12-6 視準点	内 角	方向角	距 離	緯 距	経 距	X座標	Y座標	倍横距	倍面積
76-18	76-25	93-44-11	166-46-20	23.568	-22.943	5.393	847.057	5210.267	5.393	-123.731599
76-25	76-19	90-11-52	76-58-12	15.000	3.382	14.614	850.439	5224.881	25.400	85.902800
76-19	76-6	93-19-51	350-18-03	22.431	22.110	-3.779	872.549	5221.102	36.235	801.155850
76-6	76-5	132-03-42	302-21-45	3.028	1.621	-2.558	874.170	5218.544	29.898	48.464658
76-5	76-18	130-40-24	253-02-09	14.292	-4.170	-13.670	870.000	5204.874	13.670	-57.003900
									倍面積	754.787809
									面 積	377.3939045

現地とは必ずしも一致しないことがあります。あくまで参考図としてご利用ください。
資料（写し）によって発生した直接または間接の損失、損害等については市では一切の責任を負いません。

※ ※ 面積計算（倍横距法） ※ ※ 南子安二丁目

地 器械点	番 : 12-7 視準点	内 角	方向角	距 離	緯 距	経 距	X 座標	Y 座標	倍横距	倍面積
76-31	76-30	94-08-25	171-06-38	24.701	-24.404	3.817	822.545	5213.617	3.817	-93.150068
76-30	76-8	90-02-27	81-09-05	11.773	1.811	11.633	824.356	5225.250	19.267	34.892537
76-8	76-7	133-45-26	34-54-31	5.739	4.706	3.284	829.062	5228.534	34.184	160.869904
76-7	76-19	135-23-39	350-18-10	21.687	21.377	-3.653	850.439	5224.881	33.815	722.863255
76-19	76-31	86-40-03	256-58-13	15.480	-3.490	-15.081	846.949	5209.800	15.081	-52.632690
									倍面積	772.842938
									面 積	386.4214690

※ ※ 面積計算（倍横距法） ※ ※

地 器械点	番 : 12-8 視準点	内 角	方向角	距 離	緯 距	経 距	X 座標	Y 座標	倍横距	倍面積
76-29	76-27	94-08-17	171-06-37	23.956	-23.668	3.702	820.979	5203.553	3.702	-87.618936
76-27	76-30	90-02-43	81-09-20	10.185	1.566	10.064	822.545	5213.617	17.468	27.354888
76-30	76-31	89-57-18	351-06-38	24.701	24.404	-3.817	846.949	5209.800	23.715	578.740860
76-31	76-29	85-51-42	256-58-20	10.212	-2.302	-9.949	844.647	5199.851	9.949	-22.902598
									倍面積	495.574214
									面 積	247.7871070

現地とは必ずしも一致しないことがあります。あくまで参考図としてご利用ください。
資料（写し）によって発生した直接または間接の損失、損害等については市では一切の責任を負いません。

※ ※ 面積計算（倍横距法） ※ ※

南子安二丁目

地 器械点	番 : 12-9 視準点	内 角	方向角	距 離	緯 距	経 距	X 座 標	Y 座 標	倍 横 距	倍 面 積
76-28	76-26	94-13-15	171-11-23	23.080	-22.808	3.535	819.133	5191.694	3.535	-80.626280
76-26	76-27	89-57-45	81-09-08	12.002	1.846	11.859	820.979	5203.553	18.929	34.942934
76-27	76-29	89-57-29	351-06-37	23.956	23.668	-3.702	844.647	5199.851	27.086	641.071448
76-29	76-28	85-51-31	256-58-08	12.001	-2.706	-11.692	841.941	5188.159	11.692	-31.638552
									倍 面 積	563.749550
									面 積	281.8747750

※ ※ 面積計算（倍横距法） ※ ※

番 : 12-10										
地 器械点	視準点	内 角	方向角	距 離	緯 距	経 距	X座標	Y座標	倍横距	倍面積
76-22	76-20	94-18-18	171-16-37	22.168	-21.912	3.362	817.211	5179.342	3.362	-73.668144
76-20	76-26	89-52-43	81-09-20	12.501	1.922	12.352	819.133	5191.694	19.076	36.664072
76-26	76-28	90-02-03	351-11-23	23.080	22.808	-3.535	841.941	5188.159	27.893	636.183544
76-28	76-22	85-46-56	256-58-19	12.501	-2.818	-12.179	839.123	5175.980	12.179	-34.320422
									倍面積	564.859050
									面 積	282.4295250

現地とは必ずしも一致しないことがあります。あくまで参考図としてご利用ください。
資料（写し）によって発生した直接または間接の損失、損害等については市では一切の責任を負いません。