
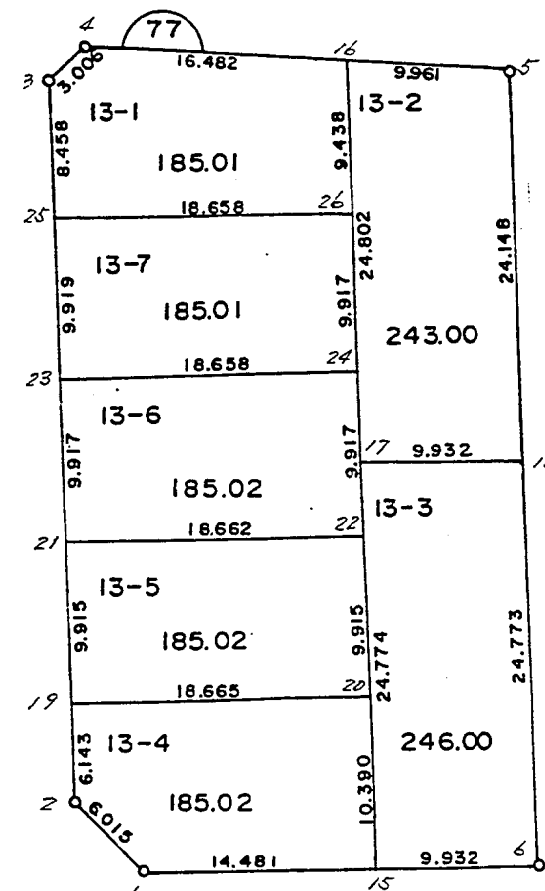


南子安二丁目

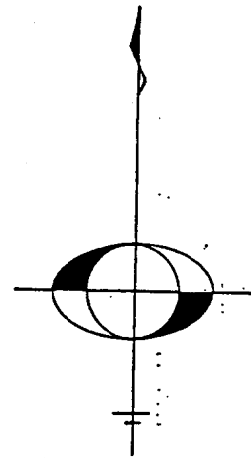

現地とは必ずしも一致しないことがあります。あくまで参考図としてご利用ください。
資料（写し）によって発生した直接または間接の損失、損害等について市では一切の責任を負いません。

＊ ＊ 面積計算（倍横距法） ＊ ＊

南子安二丁目

地 器械点	番 : 13-1 視準点	内 角	方向角	距 離	緯 距	経 距	X 座 標	Y 座 標	倍横距	倍面積
77-26	77-16	89-00-40	350-08-49	9.438	9.298	-1.615	877.613	5245.182	-1.615	-15.017078
77-16	77-4	94-44-17	264-53-06	16.482	-1.469	-16.416	876.143	5228.765	-19.647	28.870532
77-4	77-3	133-04-31	217-57-37	3.006	-2.370	-1.849	873.773	5226.916	-37.912	89.851440
77-3	77-25	132-12-00	170-09-37	8.458	-8.334	1.445	865.439	5228.362	-38.316	319.321377
77-25	77-26	90-58-32	81-08-09	18.658	2.875	18.435	868.314	5246.797	-18.435	-53.000625
									倍面積	370.025646
									面 積	185.0128230

＊ ＊ 面積計算（倍横距法） ＊ ＊

地 器械点	番 : 13-2 視準点	内 角	方向角	距 離	緯 距	経 距	X 座 標	Y 座 標	倍横距	倍面積
77-18	77-5	88-59-28	350-07-47	24.148	23.791	-4.140	878.498	5255.103	-4.140	-98.482845
77-5	77-16	94-46-12	264-53-59	9.961	-0.886	-9.922	877.613	5245.182	-18.201	16.116543
77-16	77-17	85-14-22	170-08-21	24.802	-24.435	4.248	853.177	5249.429	-23.875	583.385345
77-17	77-18	90-59-58	81-08-19	9.932	1.530	9.814	854.707	5259.243	-9.814	-15.014655
									倍面積	486.004388
									面 積	243.0021940

現地とは必ずしも一致しないことがあります。あくまで参考図としてご利用ください。
資料（写し）によって発生した直接または間接の損失、損害等については市では一切の責任を負いません。

＊ ＊ 面積計算（倍横距法） ＊ ＊

南子安二丁目

地 器械点	番 : 13-3 視準点	内 角	方向角	距 離	緯 距	経 距	X座標	Y座標	倍横距	倍面積
77-17	77-15	88-59-33	170-07-52	24.774	-24.407	4.246	828.770	5253.675	4.246	-103.632122
77-15	77-6	91-00-04	81-07-56	9.932	1.531	9.813	830.301	5263.488	18.305	28.024955
77-6	77-18	88-59-59	350-07-55	24.773	24.406	-4.245	854.707	5259.243	23.873	582.632235
77-18	77-17	91-00-24	261-08-19	9.932	-1.530	-9.814	853.177	5249.429	9.814	-15.014655
									倍面積	492.010413
									面 積	246.0052065

＊ ＊ 面積計算（倍横距法） ＊ ＊

地番	器械点	視準点	内 角	方向角	距 離	緯 距	経 距	X座標	Y座標	倍横距	倍面積
77-19	77-2	89-01-15	170-08-53	6.143	-6.052	1.051	830.075	5234.503	1.051	-6.360652	
77-2	77-1	135-53-01	126-01-54	6.015	-3.538	4.864	826.537	5239.367	6.966	-24.645708	
77-1	77-15	135-05-53	81-07-47	14.481	2.233	14.308	828.770	5253.675	26.138	58.366154	
77-15	77-20	89-00-00	350-07-47	10.390	10.236	-1.781	839.006	5251.894	38.665	395.774940	
77-20	77-19	90-59-51	261-07-38	18.665	-2.879	-18.442	836.127	5233.452	18.442	-53.094518	
										倍面積	370.040216
										面 積	185.0201080

現地とは必ずしも一致しないことがあります。あくまで参考図としてご利用ください。
資料（写し）によって発生した直接または間接の損失、損害等については市では一切の責任を負いません。

＊ ＊ 面積計算（倍横距法） ＊ ＊

南子安二丁目

地 器械点	番 : 13-5 視準点	内 角	方向角	距 離	緯 距	経 距	X 座 標	Y 座 標	倍 横 距	倍 面 積
77-21	77-19	89-01-21	170-09-04	9.915	-9.769	1.696	836.127	5233.452	1.696	-16.568224
77-19	77-20	90-58-34	81-07-38	18.665	2.879	18.442	839.006	5251.894	21.834	62.860086
77-20	77-22	89-00-21	350-07-59	9.915	9.768	-1.699	848.774	5250.195	38.577	376.820136
77-22	77-21	90-59-44	261-07-43	18.662	-2.878	-18.439	845.896	5231.756	18.439	-53.067442
									倍 面 積	370.044556
									面 積	185.0222780

＊ ＊ 面積計算（倍横距法） ＊ ＊

地 器械点	番 : 13-6 視準点	内 角	方向角	距 離	緯 距	経 距	X 座 標	Y 座 標	倍 横 距	倍 面 積
77-23	77-21	89-01-23	170-09-11	9.917	-9.771	1.696	845.896	5231.756	1.696	-16.571616
77-21	77-22	90-58-32	81-07-43	18.662	2.878	18.439	848.774	5250.195	21.831	62.829618
77-22	77-24	89-00-02	350-07-45	9.917	9.770	-1.700	858.544	5248.495	38.570	376.828900
77-24	77-23	91-00-03	261-07-48	18.658	-2.877	-18.435	855.667	5230.060	18.435	-53.037495
									倍 面 積	370.049407
									面 積	185.0247035

＊ ＊ 面積計算（倍横距法） ＊ ＊

地 器械点	番 : 13-7 視準点	内 角	方向角	距 離	緯 距	経 距	X 座 標	Y 座 標	倍 横 距	倍 面 積
77-25	77-23	89-00-14	170-08-23	9.919	-9.772	1.699	855.667	5230.060	1.699	-16.597742
77-23	77-24	90-59-25	81-07-48	18.658	2.877	18.435	858.544	5248.495	21.832	62.810664
77-24	77-26	89-00-28	350-08-16	9.917	9.770	-1.698	868.314	5246.797	38.569	376.814245
77-26	77-25	90-59-53	261-08-09	18.658	-2.875	-18.435	865.439	5228.362	18.435	-53.000625
									倍 面 積	370.026542
									面 積	185.0132710

現地とは必ずしも一致しないことがあります。あくまで参考図としてご利用ください。
資料（写し）によって発生した直接または間接の損失、損害等については市では一切の責任を負いません。