
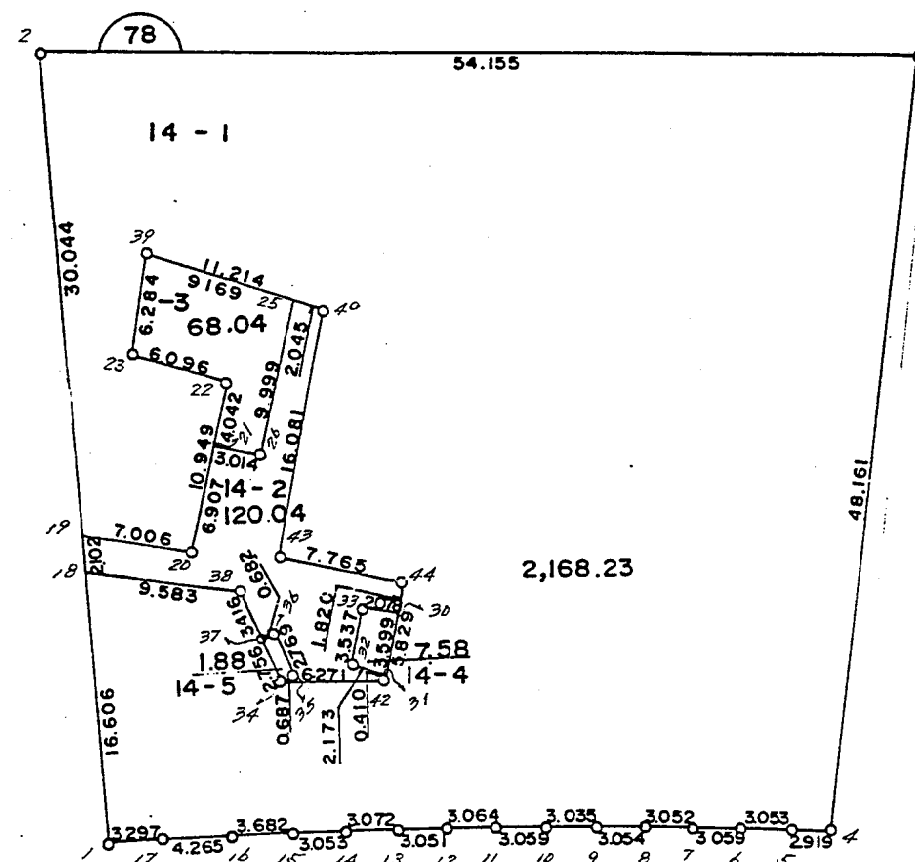


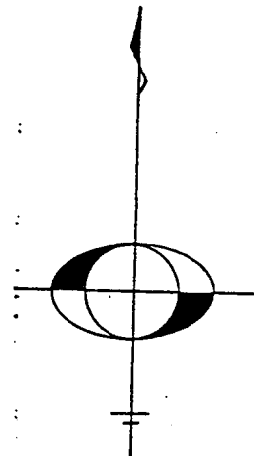

現地とは必ずしも一致しないことがあります。あくまで参考図としてご利用ください。
資料（写し）によって発生した直接または間接の損失、損害等について市では一切の責任を負いません。

* * 面積計算 (倍横距法) * *

南子安二丁目

地 器械点	番 : 14-1 視準点	内 角	方向角	距 離	緯 距	経 距	X 座標	Y 座標	倍横距	倍面積
78-2	78-19	85-16-03	170-10-07	30.044	-29.603	5.130	849.075	5262.239	5.130	-151.863390
78-19	78-20	101-57-30	92-07-37	7.006	-0.260	7.001	848.815	5269.240	17.261	-4.487860
78-20	78-22	93-30-46	5-38-23	10.949	10.896	1.076	859.711	5270.316	25.338	276.082848
78-22	78-23	93-28-07	279-06-30	6.096	0.965	-6.019	860.676	5264.297	20.395	19.681175
78-23	78-39	265-46-00	4-52-30	6.284	6.261	0.534	866.937	5264.831	14.910	93.351510
78-39	78-40	275-46-57	100-39-27	11.214	-2.074	11.021	864.863	5275.852	26.465	-54.888410
78-40	78-43	265-01-26	185-40-53	16.081	-16.002	-1.592	848.861	5274.260	35.894	-574.375788
78-43	78-44	89-53-55	95-34-48	7.765	-0.755	7.728	848.106	5281.988	42.030	-31.732650
78-44	78-42	268-36-41	184-11-29	5.829	-5.813	-0.426	842.293	5281.562	49.332	-286.766916
78-42	78-34	258-07-46	262-19-15	6.271	-0.838	-6.215	841.455	5275.347	42.691	-35.775058
78-34	78-37	247-33-37	329-52-52	2.756	2.384	-1.383	843.839	5273.964	35.093	83.661712
78-37	78-38	178-35-50	328-28-42	3.416	2.912	-1.786	846.751	5272.178	31.924	92.962688
78-38	78-18	123-02-04	271-30-46	9.583	0.253	-9.580	847.004	5262.598	20.558	5.201174
78-18	78-1	78-39-26	170-10-12	16.606	-16.362	2.835	830.642	5265.433	13.813	-226.008306
78-1	78-17	91-15-53	81-26-05	3.297	0.491	3.260	831.133	5268.693	19.908	9.774828
78-17	78-16	180-20-31	81-46-36	4.265	0.610	4.221	831.743	5272.914	27.389	16.707290
78-16	78-15	180-27-55	82-14-31	3.682	0.497	3.648	832.240	5276.562	35.258	17.523226
78-15	78-14	180-14-56	82-29-27	3.053	0.399	3.027	832.639	5279.589	41.933	16.731267
78-14	78-13	180-28-44	82-58-11	3.072	0.376	3.049	833.015	5282.638	48.009	18.051384
78-13	78-12	180-31-05	83-29-16	3.051	0.346	3.031	833.361	5285.669	54.089	18.714794
78-12	78-11	180-14-10	83-43-26	3.064	0.335	3.046	833.696	5288.715	60.166	20.155610
78-11	78-10	180-37-44	84-21-10	3.059	0.301	3.044	833.997	5291.759	66.256	19.943056
78-10	78-9	180-26-58	84-48-08	3.035	0.275	3.023	834.272	5294.782	72.323	19.888825
78-9	78-8	180-18-51	85-06-59	3.054	0.260	3.043	834.532	5297.825	78.389	20.381140
78-8	78-7	180-31-26	85-38-25	3.052	0.232	3.043	834.764	5300.868	84.475	19.598200
78-7	78-6	180-13-00	85-51-25	3.059	0.221	3.051	834.985	5303.919	90.569	20.015749
78-6	78-5	180-31-07	86-22-32	3.053	0.193	3.047	835.178	5306.966	96.667	18.656731

現地とは必ずしも一致しないことがあります。あくまで参考図としてご利用ください。資料（写し）によって発生した直接または間接の損失、損害等については市では一切の責任を負いません。

器械点	視準点	内 角	方向角	距 離	緯 距	経 距	X 座 標	Y 座 標	倍 横 距	倍 面 積
78-5	78-4	180-21-51	86-44-23	2.919	0.166	2.914	835.344	5309.880	102.628	17.036248
78-4	78-3	94-39-08	1-23-31	48.161	48.147	1.170	883.491	5311.050	106.712	5137.862664
78-3	78-2	83-30-33	264-54-04	54.155	-4.813	-53.941	878.678	5257.109	53.941	-259.618033
									倍 面 積	4336.465708
									面 積	2168.2328540

現地とは必ずしも一致しないことがあります。あくまで参考図としてご利用ください。
資料（写し）によって発生した直接または間接の損失、損害等については市では一切の責任を負いません。

* * 面積計算 (倍横距法) * *

南子安二丁目

地 器械点	番 : 14-2 視準点	内 角	方向角	距 離	緯 距	経 距	X 座 標	Y 座 標	倍 横 距	倍 面 積
78-19	78-18	78-02-20	170-09-57	2.102	-2.071	0.359	847.004	5262.598	0.359	-0.743489
78-18	78-38	101-20-49	91-30-46	9.583	-0.253	9.580	846.751	5272.178	10.298	-2.605394
78-38	78-37	236-57-56	148-28-42	3.416	-2.912	1.786	843.839	5273.964	21.664	-63.085568
78-37	78-36	87-56-53	56-25-35	0.682	0.377	0.568	844.216	5274.532	24.018	9.054786
78-36	78-35	273-19-23	149-44-58	2.769	-2.392	1.395	841.824	5275.927	25.981	-62.146552
78-35	78-34	267-47-09	237-32-07	0.687	-0.369	-0.580	841.455	5275.347	26.796	-9.887724
78-34	78-42	24-47-08	82-19-15	6.271	0.838	6.215	842.293	5281.562	32.431	27.177178
78-42	78-31	101-52-27	4-11-42	0.410	0.409	0.030	842.702	5281.592	38.676	15.818484
78-31	78-32	92-38-56	276-50-38	2.173	0.259	-2.158	842.961	5279.434	36.548	9.465932
78-32	78-33	268-52-06	5-42-44	3.537	3.519	0.352	846.480	5279.786	34.742	122.257098
78-33	78-30	269-30-26	95-13-10	2.078	-0.189	2.069	846.291	5281.855	37.163	-7.023807
78-30	78-44	88-58-18	4-11-28	1.820	1.815	0.133	848.106	5281.988	39.365	71.447475
78-44	78-43	91-23-20	275-34-48	7.765	0.755	-7.728	848.861	5274.260	31.770	23.986350
78-43	78-40	270-06-05	5-40-53	16.081	16.002	1.592	864.863	5275.852	25.634	410.195268
78-40	78-25	94-58-09	280-39-02	2.045	0.378	-2.010	865.241	5273.842	25.216	9.531648
78-25	78-26	84-44-16	185-23-18	9.999	-9.955	-0.939	855.286	5272.903	22.267	-221.667985
78-26	78-21	272-17-44	277-41-02	3.014	0.403	-2.987	855.689	5269.916	18.341	7.391423
78-21	78-20	87-55-57	185-36-59	6.907	-6.874	-0.676	848.815	5269.240	14.678	-100.896572
78-20	78-19	266-30-38	272-07-37	7.006	0.260	-7.001	849.075	5262.239	7.001	1.820260
									倍 面 積	240.088811
									面 積	120.0444055

現地とは必ずしも一致しないことがあります。あくまで参考図としてご利用ください。
資料（写し）によって発生した直接または間接の損失、損害等については市では一切の責任を負いません。

＊ ＊ 面積計算（倍横距法） ＊ ＊

南子安二丁目

地 器械点	番 : 14-3 視準点	内 角	方向角	距 離	緯 距	経 距	X座標	Y座標	倍横距	倍面積
78-39	78-23	84-12-57	184-52-30	6.284	-6.261	-0.534	860.676	5264.297	-0.534	3.343374
78-23	78-22	94-14-00	99-06-30	6.096	-0.965	6.019	859.711	5270.316	4.951	-4.777715
78-22	78-21	266-34-16	185-40-46	4.042	-4.022	-0.400	855.689	5269.916	10.570	-42.512540
78-21	78-26	92-00-16	97-41-02	3.014	-0.403	2.987	855.286	5272.903	13.157	-5.302271
78-26	78-25	87-42-16	5-23-18	9.999	9.955	0.939	865.241	5273.842	17.083	170.061265
78-25	78-39	95-16-15	280-39-33	9.169	1.696	-9.011	866.937	5264.831	9.011	15.282656
									倍面積	136.094769
									面 積	68.0473845

＊ ＊ 面積計算（倍横距法） ＊ ＊

地 器械点	番 : 14-4 視準点	内 角	方向角	距 離	緯 距	経 距	X座標	Y座標	倍横距	倍面積
78-33	78-32	90-29-34	185-42-44	3.537	-3.519	-0.352	842.961	5279.434	-0.352	1.238688
78-32	78-31	91-07-54	96-50-38	2.173	-0.259	2.158	842.702	5281.592	1.454	-0.376586
78-31	78-30	87-20-50	4-11-28	3.599	3.589	0.263	846.291	5281.855	3.875	13.907375
78-30	78-33	91-01-42	275-13-10	2.078	0.189	-2.069	846.480	5279.786	2.069	0.391041
									倍面積	15.160518
									面 積	7.5802590

現地とは必ずしも一致しないことがあります。あくまで参考図としてご利用ください。
資料（写し）によって発生した直接または間接の損失、損害等については市では一切の責任を負いません。

※ ※ 面積計算（倍横距法） ※ ※

南子安二丁目

地番 器械点	視準点	内角	方向角	距離	緯距	経距	X座標	Y座標	倍横距	倍面積
78-34	78-35	87-39-15	57-32-07	0.687	0.369	0.580	841.824	5275.927	0.580	0.214020
78-35	78-36	92-12-51	329-44-58	2.769	2.392	-1.395	844.216	5274.532	-0.235	-0.562120
78-36	78-37	86-40-37	236-25-35	0.682	-0.377	-0.568	843.839	5273.964	-2.198	0.828646
78-37	78-34	93-27-17	149-52-52	2.756	-2.384	1.383	841.455	5275.347	-1.383	3.297072
									倍面積	3.777618
									面積	1.8888090

現地とは必ずしも一致しないことがあります。あくまで参考図としてご利用ください。
資料（写し）によって発生した直接または間接の損失、損害等については市では一切の責任を負いません。