
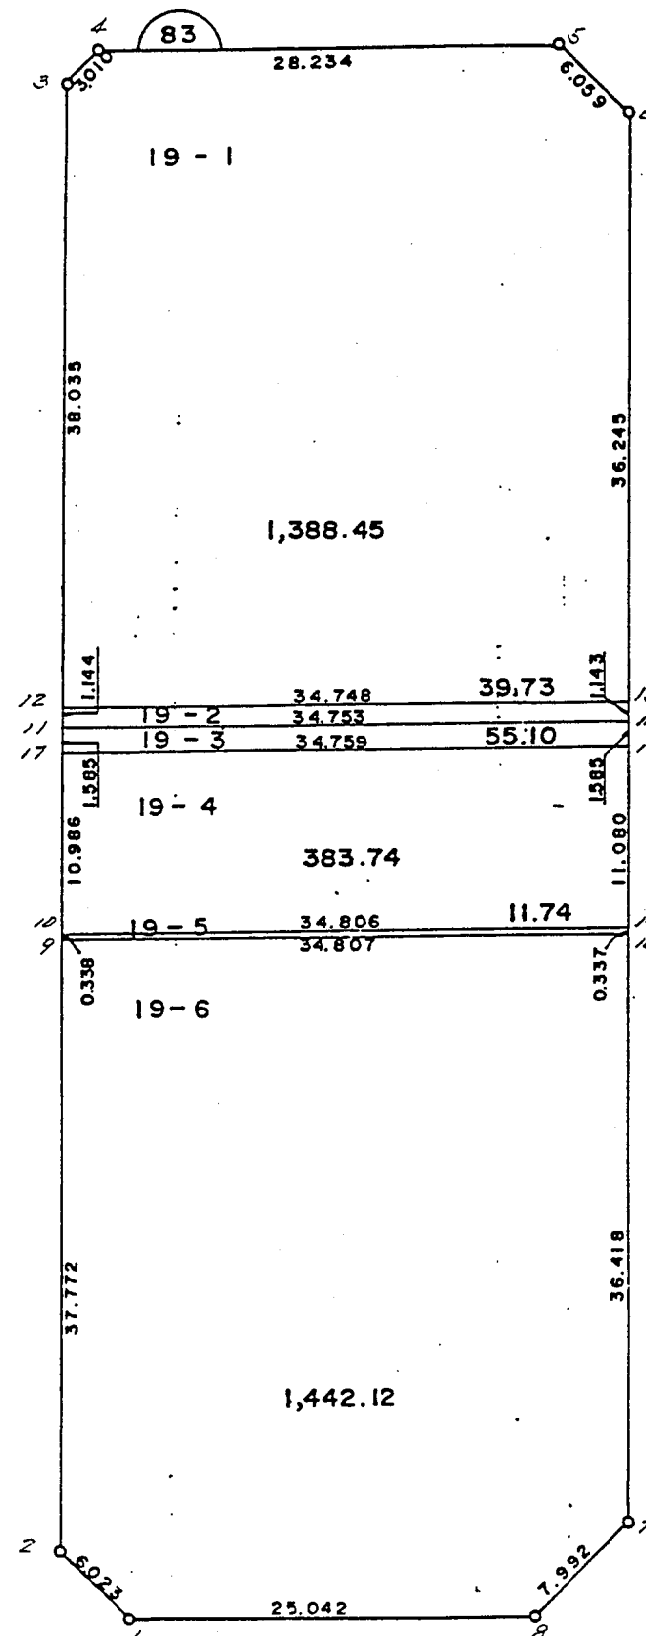


南子安二丁目

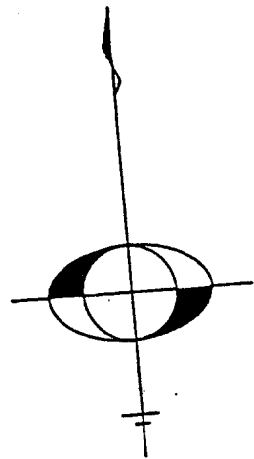

現地とは必ずしも一致しないことがあります。あくまで参考図としてご利用ください。
資料（写し）によって発生した直接または間接の損失、損害等について市では一切の責任を負いません。

※ ※ 面積計算（倍横距法） ※ ※

南子安二丁目

地 器械点	番 : 19-1 視準点	内 角	方向角	距 離	緯 距	経 距	X 座 標	Y 座 標	倍横距	倍面積
83-4	83-3	135-45-30	233-11-55	3.010	-1.803	-2.410	925.132	5399.912	-2.410	4.345230
83-3	83-12	135-18-11	188-30-06	38.035	-37.617	-5.623	887.515	5394.289	-10.443	392.834331
83-12	83-13	89-47-00	88-17-06	34.748	-5.007	34.385	882.508	5428.674	18.319	-91.723233
83-13	83-6	89-58-24	8-15-30	36.245	35.869	5.206	918.377	5433.880	57.910	2077.173790
83-6	83-5	135-44-17	323-59-47	6.059	4.802	-3.562	923.278	5430.318	59.554	281.933708
83-5	83-4	133-26-38	277-26-25	28.234	3.656	-27.996	926.935	5402.322	27.996	102.353376
									倍面積	2776.917202
									面 積	1388.4586010

※ ※ 面積計算（倍横距法） ※ ※

地 器械点	番 : 19-2 視準点	内 角	方向角	距 離	緯 距	経 距	X 座 標	Y 座 標	倍横距	倍面積
83-12	83-11	90-15-47	188-32-53	1.144	-1.131	-0.170	886.384	5394.119	-0.170	0.192270
83-11	83-14	89-44-09	98-17-02	34.753	-5.007	34.380	881.377	5428.509	34.050	-170.488350
83-14	83-13	90-00-59	8-18-01	1.143	1.131	0.165	882.508	5428.674	68.605	77.592255
83-13	83-12	89-59-05	276-17-06	34.748	5.007	-34.385	887.515	5394.289	34.385	172.165695
									倍面積	78.461870
									面 積	39.7309350

現地とは必ずしも一致しないことがあります。あくまで参考図としてご利用ください。
資料（写し）によって発生した直接または間接の損失、損害等については市では一切の責任を負いません。

※ ※ 面積計算（倍横距法） ※ ※ 南子安二丁目

地 器械点	番 : 19-3 視準点	内 角	方向角	距 離	緯 距	経 距	X 座 標	Y 座 標	倍横距	倍面積
83-11	83-17	90-12-14	188-29-16	1.585	-1.568	-0.234	884.816	5393.885	-0.234	0.368912
83-17	83-18	89-47-46	98-17-02	34.759	-5.008	34.396	879.808	5428.281	33.928	-169.911424
83-18	83-14	89-59-03	8-16-05	1.585	1.569	0.228	881.377	5428.509	68.552	107.558088
83-14	83-11	90-00-57	278-17-02	34.753	5.007	-34.390	886.384	5394.119	34.390	172.190730
									倍面積	110.204306
									面 積	55.1021530

※ ※ 面積計算（倍横距法） ※ ※

地 器械点	番 : 19-4 視準点	内 角	方向角	距 離	緯 距	経 距	X 座 標	Y 座 標	倍横距	倍面積
83-17	83-10	90-13-02	188-30-04	10.988	-10.865	-1.624	873.951	5392.261	-1.624	17.644760
83-10	83-15	89-56-17	98-26-21	34.806	-5.108	34.429	868.843	5426.690	31.181	-159.272548
83-15	83-18	89-49-00	8-15-21	11.080	10.965	1.591	879.808	5428.281	67.201	738.858965
83-18	83-17	90-01-41	278-17-02	34.759	5.008	-34.396	884.816	5393.885	34.396	172.255168
									倍面積	767.486345
									面 積	383.7431725

現地とは必ずしも一致しないことがあります。あくまで参考図としてご利用ください。
資料（写し）によって発生した直接または間接の損失、損害等については市では一切の責任を負いません。

※ ※ 面積計算（倍横距法） ※ ※

南子安二丁目

地 器械点	番 : 19-5 視準点	内 角	方向角	距 離	緯 距	経 距	X座標	Y座標	倍横距	倍面積
83-10	83-9	88-54-25	188-20-46	0.338	-0.334	-0.049	873.617	5392.212	-0.049	0.016366
83-9	83-16	90-05-34	98-26-20	34.807	-5.108	34.430	868.509	5426.642	34.332	-175.367856
83-16	83-15	89-44-21	8-10-41	0.337	0.334	0.048	868.843	5426.690	68.810	22.982540
83-15	83-10	90-15-40	278-26-21	34.806	5.108	-34.429	873.951	5392.261	34.429	175.863332
									倍面積	23.494382
									面 積	11.7471910

※ ※ 面積計算（倍横距法） ※ ※

地 器械点	番 : 19-6 視準点	内 角	方向角	距 離	緯 距	経 距	X座標	Y座標	倍横距	倍面積
83-8	83-2	90-03-45	188-30-05	37.772	-37.357	-5.584	836.260	5386.628	-5.584	208.601488
83-2	83-1	134-47-39	143-17-44	6.023	-4.828	3.600	831.431	5390.228	-7.568	36.545872
83-1	83-8	135-15-15	98-32-59	25.042	-3.723	24.764	827.708	5414.992	20.796	-77.423508
83-8	83-7	134-53-09	53-26-08	7.992	4.761	6.419	832.469	5421.411	51.979	247.472019
83-7	83-16	134-49-23	8-15-31	36.418	36.040	5.231	868.509	5426.642	63.629	2293.189160
83-16	83-9	90-10-49	278-26-20	34.807	5.108	-34.430	873.617	5392.212	34.430	175.868440
									倍面積	2884.253471
									面 積	1442.1267355

現地とは必ずしも一致しないことがあります。あくまで参考図としてご利用ください。
資料（写し）によって発生した直接または間接の損失、損害等については市では一切の責任を負いません。