
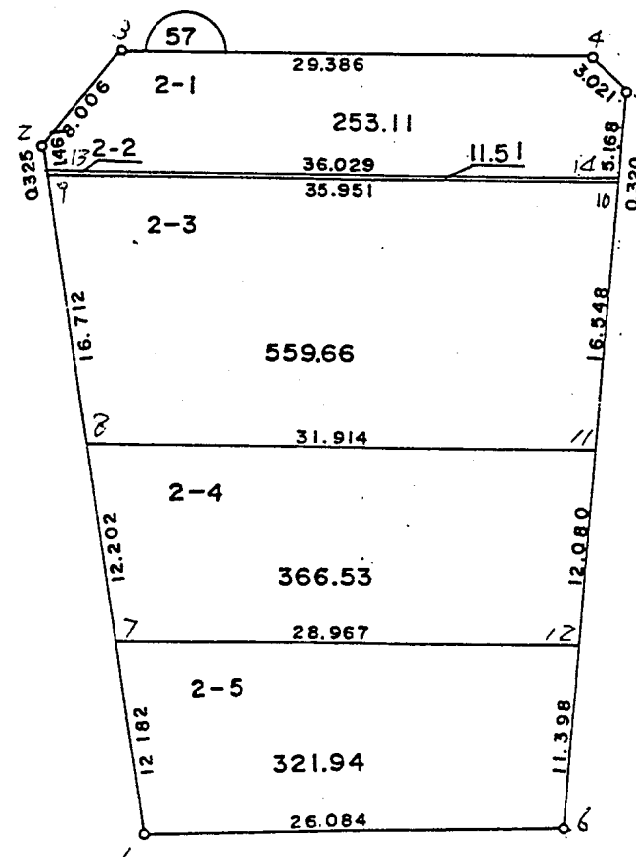


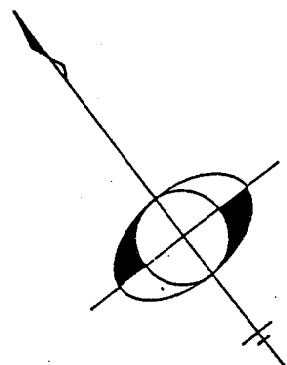

現地とは必ずしも一致しないことがあります。あくまで参考図としてご利用ください。
資料（写し）によって発生した直接または間接の損失、損害等について市では一切の責任を負いません。

* * 面積計算（倍横距法） * *

南子安三丁目

地 器械点	番 : 2-1 視準点	内 角	方向角	距 離	緯 距	経 距	X座標	Y座標	倍横距	倍面積
57-3	57-2	131-35-57	261-24-30	8.006	-1.196	-7.916	937.206	4832.524	-7.916	9.467536
57-2	57-13	129-04-16	210-28-46	1.461	-1.259	-0.741	935.947	4831.783	-16.573	20.865407
57-13	57-14	99-19-55	129-48-41	36.029	-23.068	27.676	912.879	4859.459	10.362	-239.030616
57-14	57-5	94-38-23	44-27-04	5.168	3.689	3.619	916.568	4863.078	41.657	153.672673
57-5	57-4	134-20-05	358-47-09	3.021	3.020	-0.064	919.588	4863.014	45.212	136.540240
57-4	57-3	131-01-24	309-48-33	29.386	18.814	-22.574	938.402	4840.440	22.574	424.707236
									倍面積	506.222476
									面 積	253.1112380

* * 面積計算（倍横距法） * *

地 器械点	番 : 2-2 視準点	内 角	方向角	距 離	緯 距	経 距	X座標	Y座標	倍横距	倍面積
57-13	57-9	80-41-56	210-30-37	0.325	-0.280	-0.165	935.667	4831.618	-0.165	0.046200
57-9	57-10	99-17-56	129-48-33	35.951	-23.017	27.617	912.650	4859.235	27.287	-628.064879
57-10	57-14	94-33-30	44-22-03	0.320	0.229	0.224	912.879	4859.459	55.128	12.624312
57-14	57-13	85-26-38	309-48-41	36.029	23.068	-27.676	935.947	4831.783	27.676	638.429968
									倍面積	23.035601
									面 積	11.5178005

現地とは必ずしも一致しないことがあります。あくまで参考図としてご利用ください。
資料（写し）によって発生した直接または間接の損失、損害等については市では一切の責任を負いません。

* * 面積計算（倍横距法） * *

南子安三丁目

地番 器械点	番 : 2-3 視準点	内 角	方向角	距 離	緯 距	経 距	X 座標	Y 座標	倍横距	倍面積
57-9	57-8	80-42-53	210-31-26	16.712	-14.396	-8.488	921.271	4823.130	-8.488	122.193248
57-8	57-11	99-17-13	129-48-39	31.914	-20.433	24.515	900.838	4847.645	7.539	-154.044387
57-11	57-10	94-38-44	44-27-23	16.548	11.812	11.590	912.650	4859.235	43.644	515.522928
57-10	57-9	85-21-10	309-48-33	35.951	23.017	-27.617	935.667	4831.618	27.617	635.660489
									倍面積	1119.332278
									面 積	559.6661390

* * 面積計算（倍横距法） * *

地番 器械点	番 : 2-4 視準点	内 角	方向角	距 離	緯 距	経 距	X 座標	Y 座標	倍横距	倍面積
57-8	57-7	80-42-42	210-31-21	12.202	-10.511	-6.197	910.760	4816.933	-6.197	65.136667
57-7	57-12	99-17-08	129-48-29	28.967	-18.545	22.252	892.215	4839.185	9.858	-182.816610
57-12	57-11	94-38-43	44-27-12	12.080	8.623	8.460	900.838	4847.645	40.570	349.835110
57-11	57-8	85-21-27	309-48-39	31.914	20.433	-24.515	921.271	4823.130	24.515	500.914995
									倍面積	733.070162
									面 積	366.5350810

現地とは必ずしも一致しないことがあります。あくまで参考図としてご利用ください。
資料（写し）によって発生した直接または間接の損失、損害等については市では一切の責任を負いません。

* * 面積計算（倍横距法） * *

南子安三丁目

地 器械点	番 : 2-5 視準点	内 角	方向角	距 離	緯 距	経 距	X 座標	Y 座標	倍 横 距	倍 面 積
57-7	57-1	80-42-52	210-31-21	12.182	-10.494	-6.187	900.266	4810.746	-6.187	64.926378
57-1	57-6	97-49-55	128-21-16	26.084	-16.186	20.455	884.080	4831.201	8.081	-130.799066
57-6	57-12	96-06-32	44-27-48	11.398	8.135	7.984	892.215	4839.185	36.520	297.090200
57-12	57-7	85-20-41	309-48-29	28.967	18.545	-22.252	910.760	4816.933	22.252	412.663340
									倍 面 積	643.880852
									面 積	321.9404260

現地とは必ずしも一致しないことがあります。あくまで参考図としてご利用ください。
資料（写し）によって発生した直接または間接の損失、損害等については市では一切の責任を負いません。