
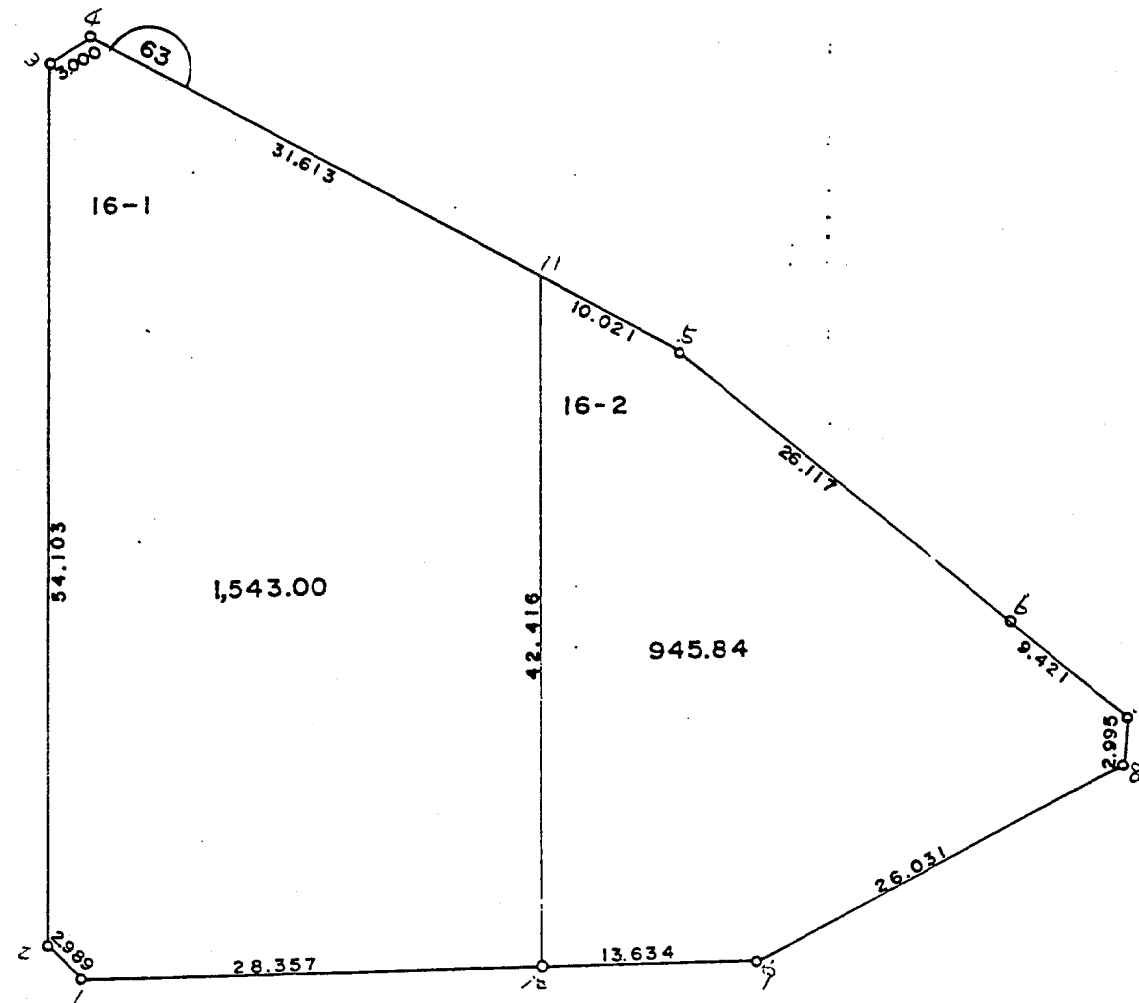


南子安三丁目

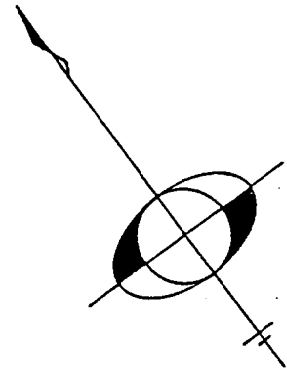

現地とは必ずしも一致しないことがあります。あくまで参考図としてご利用ください。
資料（写し）によって発生した直接または間接の損失、損害等について市では一切の責任を負いません。

* * 面積計算（倍横距法） * *

南子安三丁目

地 器械点	番 : 16-1 視準点	内 角	方向角	距 離	緯 距	経 距	X座標	Y座標	倍横距	倍面積
63-4	63-3	119-03-17	267-03-27	3.000	-0.154	-2.996	912.704	5070.978	-2.996	0.461384
63-3	63-2	123-15-28	210-18-55	54.103	-46.705	-27.309	865.999	5043.669	-33.301	1555.323205
63-2	63-1	136-24-56	166-43-51	2.989	-2.909	0.686	863.090	5044.355	-59.924	174.318916
63-1	63-10	131-57-03	118-40-54	28.357	-13.610	24.878	849.480	5069.233	-34.360	467.639600
63-10	63-11	91-45-44	30-26-38	42.416	36.568	21.492	886.048	5090.725	12.010	439.181680
63-11	63-4	117-33-32	328-00-10	31.613	26.810	-16.751	912.858	5073.974	16.751	449.094310
									倍面積	3086.019095
									面 積	1543.0095475

* * 面積計算（倍横距法） * *

地 器械点	番 : 16-2 視準点	内 角	方向角	距 離	緯 距	経 距	X座標	Y座標	倍横距	倍面積
63-11	63-10	62-26-25	210-26-38	42.416	-36.568	-21.492	849.480	5069.233	-21.492	785.919456
63-10	63-9	88-14-23	118-41-01	13.634	-6.544	11.961	842.936	5081.194	-31.023	203.014512
63-9	63-8	153-25-48	92-06-49	26.031	-0.960	26.013	841.976	5107.207	6.951	-6.672960
63-8	63-7	122-51-57	34-58-46	2.995	2.454	1.717	844.430	5108.924	34.681	85.107174
63-7	63-6	123-51-34	338-50-20	9.421	8.786	-3.401	853.216	5105.523	32.997	289.911642
63-6	63-5	179-51-33	338-41-53	26.117	24.333	-9.488	877.549	5096.035	20.108	489.287964
63-5	63-11	169-18-20	328-00-13	10.021	8.499	-5.310	886.048	5090.725	5.310	45.129690
									倍面積	1891.697478
									面 積	945.8487390

現地とは必ずしも一致しないことがあります。あくまで参考図としてご利用ください。
資料（写し）によって発生した直接または間接の損失、損害等については市では一切の責任を負いません。