
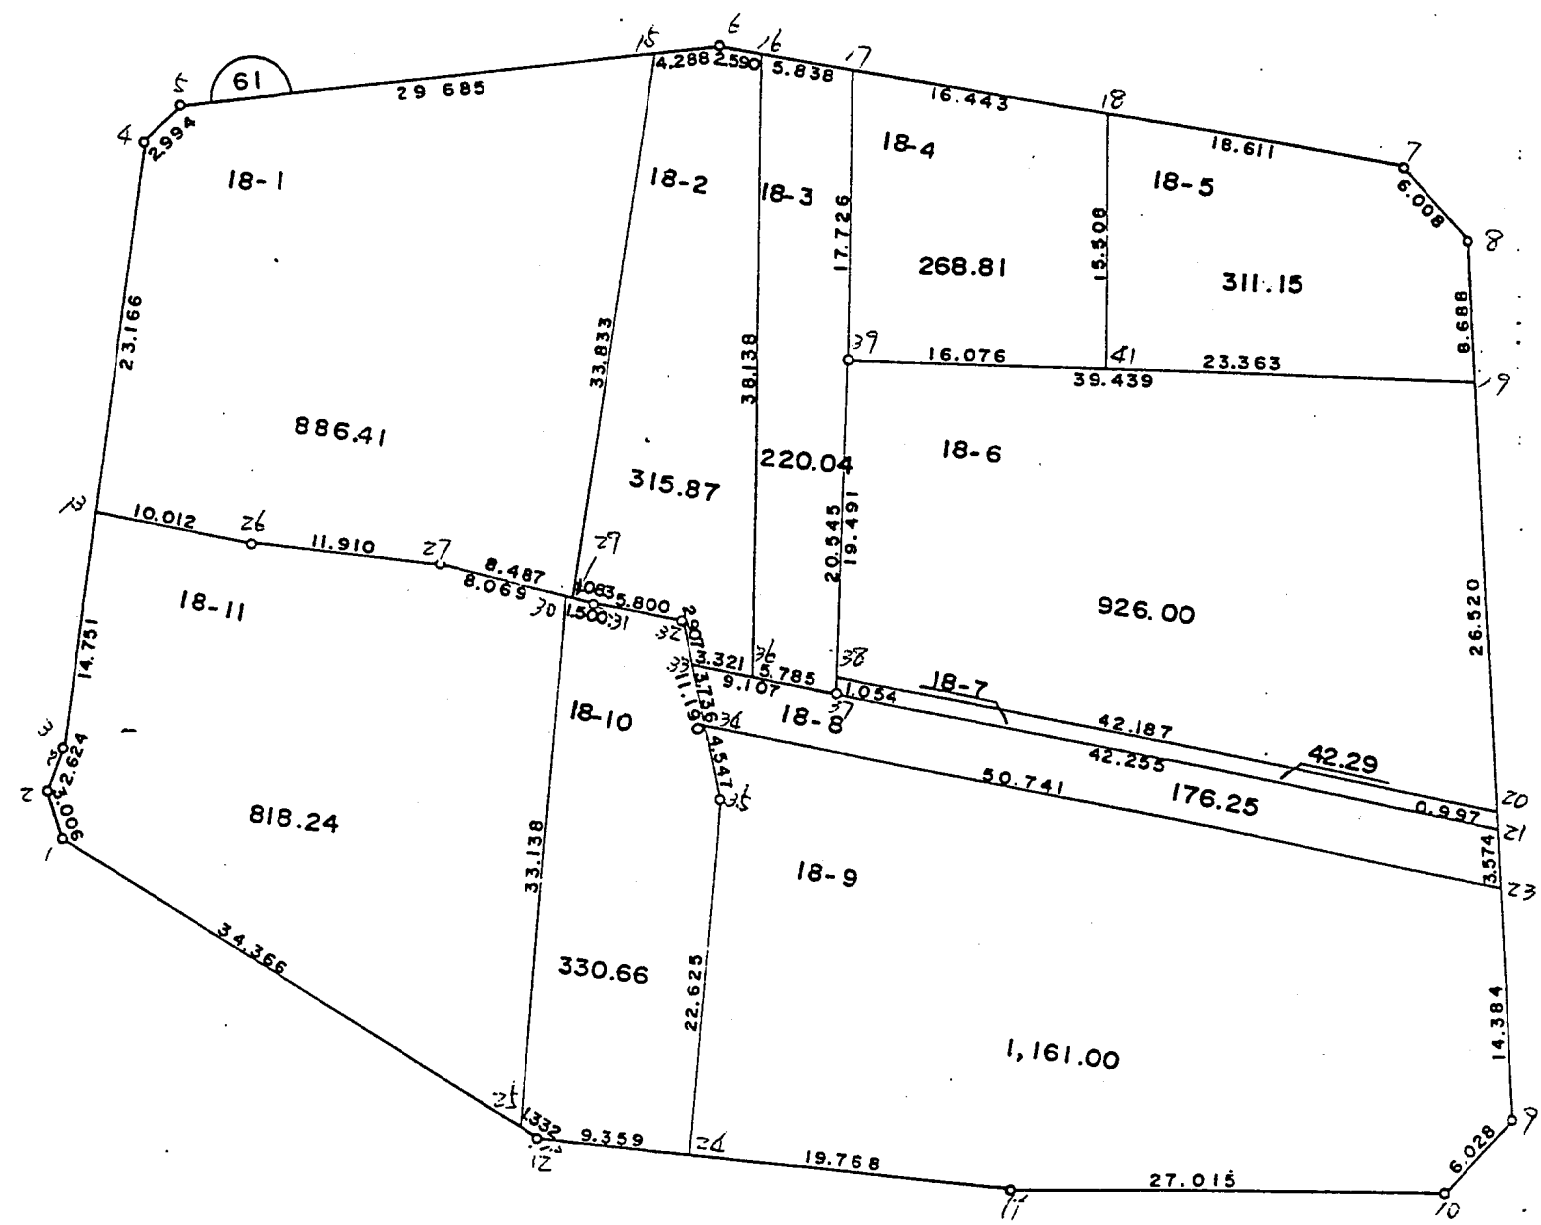


南子安三丁目

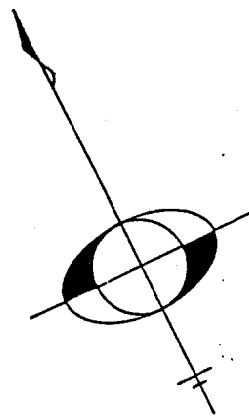

現地とは必ずしも一致しないことがあります。あくまで参考図としてご利用ください。
資料（写し）によって発生した直接または間接の損失、損害等について市では一切の責任を負いません。

* * 面積計算（倍横距法） * *

南子安三丁目

地 器械点	番 : 18-1 視準点	内 角	方向角	距 離	緯 距	経 距	X 座 標	Y 座 標	倍 横 距	倍 面 積
61-5	61-4	142-12-43	248-52-38	2.994	-1.079	-2.793	788.040	4996.566	-2.793	3.013647
61-4	61-13	142-16-39	211-09-17	23.166	-19.825	-11.985	768.215	4984.581	-17.571	348.345075
61-13	61-26	91-31-05	122-40-22	10.012	-5.405	8.428	762.810	4993.009	-21.128	114.196840
61-26	61-27	176-27-35	119-07-57	11.910	-5.798	10.403	757.012	5003.412	-2.297	13.318006
61-27	61-29	188-57-44	128-05-41	8.487	-5.236	6.679	751.776	5010.091	14.785	-77.414260
61-29	61-15	83-27-41	31-33-22	33.833	28.830	17.706	780.606	5027.797	39.170	1129.271100
61-15	61-5	75-06-33	286-39-55	29.685	8.513	-28.438	789.119	4999.359	28.438	242.092694
									倍 面 積	1772.823102
									面 積	886.4115510

現地とは必ずしも一致しないことがあります。あくまで参考図としてご利用ください。
資料（写し）によって発生した直接または間接の損失、損害等については市では一切の責任を負いません。

※ ※ 面積計算（倍横距法） ※ ※

南子安三丁目

地 器械点	番 : 18-2 視準点	内 角	方向角	距 離	緯 距	経 距	X座標	Y座標	倍横距	倍面積
61-15	61-29	104-52-29	211-33-22	33.833	-28.830	-17.706	751.776	5010.091	-17.706	510.463980
61-29	61-31	96-32-30	128-05-52	1.083	-0.668	0.852	751.108	5010.943	-34.560	23.086080
61-31	61-32	173-20-13	121-26-05	5.800	-3.025	4.949	748.083	5015.892	-28.759	86.995975
61-32	61-33	249-52-17	191-18-22	2.907	-2.851	-0.570	745.232	5015.322	-24.380	69.507380
61-33	61-36	113-21-19	124-39-41	3.321	-1.889	2.732	743.343	5018.054	-22.218	41.969802
61-36	61-16	80-10-17	24-49-58	38.138	34.612	16.017	777.955	5034.071	-3.469	-120.069028
61-16	61-6	98-24-56	303-14-54	2.590	1.420	-2.166	779.375	5031.905	10.382	14.742440
61-6	61-15	163-25-59	286-40-53	4.288	1.231	-4.108	780.606	5027.797	4.108	5.056948
									倍面積	631.753577
									面 積	315.8767885

※ ※ 面積計算（倍横距法） ※ ※

地 器械点	番 : 18-3 視準点	内 角	方向角	距 離	緯 距	経 距	X座標	Y座標	倍横距	倍面積
61-16	61-36	81-36-29	204-49-58	38.138	-34.612	-16.017	743.343	5018.054	-16.017	554.380404
61-36	61-37	99-48-08	124-38-06	5.785	-3.288	4.760	740.055	5022.814	-27.274	89.676912
61-37	61-39	80-25-28	25-03-34	20.545	18.611	8.702	758.666	5031.516	-13.812	-257.055132
61-39	61-17	179-45-12	24-48-46	17.726	16.090	7.439	774.756	5038.955	2.329	37.473610
61-17	61-16	98-24-43	303-13-29	5.838	3.199	-4.884	777.955	5034.071	4.884	15.623916
									倍面積	440.099710
									面 積	220.0498550

現地とは必ずしも一致しないことがあります。あくまで参考図としてご利用ください。
資料（写し）によって発生した直接または間接の損失、損害等については市では一切の責任を負いません。

* * 面積計算（倍横距法） * *

南子安三丁目

地 器械点	番 : J 8-4 視準点	内 角	方向角	距 離	緯 距	経 距	X 座 標	Y 座 標	倍 横 距	倍 面 積
61-17	61-39	81-34-54	204-48-46	17.726	-16.090	-7.439	758.666	5031.516	-7.439	119.693510
61-39	61-41	90-40-06	115-28-52	16.076	-6.916	14.512	751.750	5046.028	-0.366	2.531256
61-41	61-18	90-02-17	25-31-09	15.508	13.995	6.681	765.745	5052.709	20.827	291.473865
61-18	61-17	97-42-43	303-13-52	16.443	9.011	-13.754	774.756	5038.955	13.754	123.937294
									倍 面 積	537.635925
									面 積	268.8179625

* * 面積計算（倍横距法） * *

地 器械点	番 : 18-5 視準点	内 角	方向角	距 離	緯 距	経 距	X 座 標	Y 座 標	倍 横 距	倍 面 積
61-18	61-41	82-17-22	205-31-09	15.508	-13.995	-6.681	751.750	5046.028	-6.681	93.500595
61-41	61-19	89-57-32	115-28-41	23.363	-10.050	21.091	741.700	5067.119	7.729	-77.676450
61-19	61-8	84-59-18	20-27-59	8.688	8.140	3.038	749.840	5070.157	31.858	259.324120
61-8	61-7	141-17-52	341-45-51	6.008	5.706	-1.880	755.546	5068.277	33.016	188.389296
61-7	61-18	141-27-56	303-13-47	18.611	10.199	-15.568	765.745	5052.709	15.568	158.778032
									倍 面 積	622.315593
									面 積	311.1577965

現地とは必ずしも一致しないことがあります。あくまで参考図としてご利用ください。
資料（写し）によって発生した直接または間接の損失、損害等については市では一切の責任を負いません。

** 面積計算（倍横距法） **

南子安三丁目

地 器械点	番 : 18-6 視準点	内 角	方向角	距 離	緯 距	経 距	X座標	Y座標	倍横距	倍面積
61-39	61-38	89-34-53	205-03-39	19.491	-17.656	-8.256	741.010	5023.260	-8.256	145.767936
61-38	61-20	99-52-15	124-55-54	42.187	-24.156	34.586	716.854	5057.846	18.074	-436.595544
61-20	61-19	75-32-06	20-28-00	26.520	24.846	9.273	741.700	5067.119	61.933	1538.787318
61-19	61-39	95-00-46	295-28-46	39.439	16.966	-35.603	758.666	5031.516	35.603	604.040498
									倍面積	1852.000208
									面 積	926.0001040

** 面積計算（倍横距法） **

地 器械点	番 : 18-7 視準点	内 角	方向角	距 離	緯 距	経 距	X座標	Y座標	倍横距	倍面積
61-38	61-37	80-06-06	205-02-00	1.054	-0.955	-0.446	740.055	5022.814	-0.446	0.425930
61-37	61-21	99-47-56	124-49-56	42.255	-24.135	34.684	715.920	5057.498	33.792	-815.569920
61-21	61-20	75-36-10	20-26-06	0.997	0.934	0.348	716.854	5057.846	68.824	64.281616
61-20	61-38	104-29-48	304-55-54	42.187	24.156	-34.586	741.010	5023.260	34.586	835.459416
									倍面積	84.597042
									面 積	42.2985210

現地とは必ずしも一致しないことがあります。あくまで参考図としてご利用ください。
資料（写し）によって発生した直接または間接の損失、損害等については市では一切の責任を負いません。

＊ ＊ 面積計算（倍横距法） ＊ ＊

南子安三丁目

地 器械点	番 : 18-8 視準点	内 角	方向角	距 離	緯 距	経 距	X 座標	Y 座標	倍横距	倍面積
61-33	61-34	66-22-24	191-01-05	3.736	-3.667	-0.714	741.565	5014.608	-0.714	2.618238
61-34	61-23	113-49-51	124-50-56	50.741	-28.994	41.641	712.571	5056.249	40.213	-1165.935722
61-23	61-21	75-36-14	20-27-10	3.574	3.349	1.249	715.920	5057.498	83.103	278.311947
61-21	61-37	104-22-46	304-49-56	42.255	24.135	-34.684	740.055	5022.814	49.668	1198.737180
61-37	61-33	179-48-45	304-38-41	9.107	5.177	-7.492	745.232	5015.322	7.492	38.786084
									倍面積	352.517727
									面 積	176.2588635

＊ ＊ 面積計算（倍横距法） ＊ ＊

地 器械点	番 : 18-9 視準点	内 角	方向角	距 離	緯 距	経 距	X 座標	Y 座標	倍横距	倍面積
61-34	61-35	66-09-25	191-00-21	4.547	-4.463	-0.868	737.102	5013.740	-0.868	3.873884
61-35	61-24	195-40-37	206-40-58	22.625	-20.216	-10.160	716.886	5003.580	-11.896	240.489536
61-24	61-11	92-30-52	119-11-50	19.768	-9.643	17.256	707.243	5020.836	-4.800	46.286400
61-11	61-10	173-50-00	113-01-50	27.015	-10.569	24.862	696.674	5045.698	37.318	-394.413942
61-10	61-9	133-17-30	66-19-20	6.028	2.421	5.521	699.095	5051.219	67.701	163.904121
61-9	61-23	134-08-46	20-28-06	14.384	13.476	5.030	712.571	5056.249	78.252	1054.523952
61-23	61-34	104-22-50	304-50-56	50.741	28.994	-41.641	741.565	5014.608	41.641	1207.339154
									倍面積	2322.003105
									面 積	1161.0015525

現地とは必ずしも一致しないことがあります。あくまで参考図としてご利用ください。
資料（写し）によって発生した直接または間接の損失、損害等については市では一切の責任を負いません。

※ ※ 面積計算（倍横距法） ※ ※

南子安三丁目

地 器械点	番 : 18-10 視準点	内 角	方向角	距 離	緯 距	経 距	X座標	Y座標	倍横距	倍面積
61-30	61-25	79-04-11	207-08-20	33.138	-29.490	-15.116	722.543	4994.646	-15.116	445.770840
61-25	61-12	117-51-31	144-59-51	1.332	-1.091	0.764	721.452	4995.410	-29.468	32.149588
61-12	61-24	154-12-08	119-11-59	9.359	-4.566	8.170	716.886	5003.580	-20.534	93.758244
61-24	61-35	87-28-59	26-40-58	22.625	20.216	10.160	737.102	5013.740	-2.204	-44.556064
61-35	61-32	164-24-19	11-05-17	11.190	10.981	2.152	748.083	5015.892	10.108	110.995948
61-32	61-31	110-20-48	301-26-05	5.800	3.025	-4.949	751.108	5010.943	7.311	22.115775
61-31	61-30	186-38-04	308-04-09	1.500	0.925	-1.181	752.033	5009.762	1.181	1.092425
									倍面積	661.326756
									面 積	330.6633780

※ ※ 面積計算（倍横距法） ※ ※

地 器械点	番 : 18-11 視準点	内 角	方向角	距 離	緯 距	経 距	X座標	Y座標	倍横距	倍面積
61-13	61-3	88-28-46	211-09-08	14.751	-12.624	-7.631	755.591	4976.950	-7.631	96.333744
61-3	61-2	192-25-38	223-34-46	2.624	-1.901	-1.809	753.690	4975.141	-17.071	32.451971
61-2	61-1	140-25-34	184-00-20	3.006	-2.999	-0.210	750.691	4974.931	-19.090	57.250910
61-1	61-25	140-59-13	144-59-33	34.366	-28.148	19.715	722.543	4994.646	0.415	-11.681420
61-25	61-30	62-08-47	27-08-20	33.138	29.490	15.116	752.033	5009.762	35.246	1039.404540
61-30	61-27	100-57-39	308-05-59	8.069	4.979	-6.350	757.012	5003.412	44.012	219.135748
61-27	61-26	171-01-58	299-07-57	11.910	5.798	-10.403	762.810	4993.009	27.259	158.047682
61-26	61-13	183-32-25	302-40-22	10.012	5.405	-8.428	768.215	4984.581	8.428	45.553340
									倍面積	1636.496515
									面 積	818.2482575

現地とは必ずしも一致しないことがあります。あくまで参考図としてご利用ください。
資料（写し）によって発生した直接または間接の損失、損害等については市では一切の責任を負いません。