

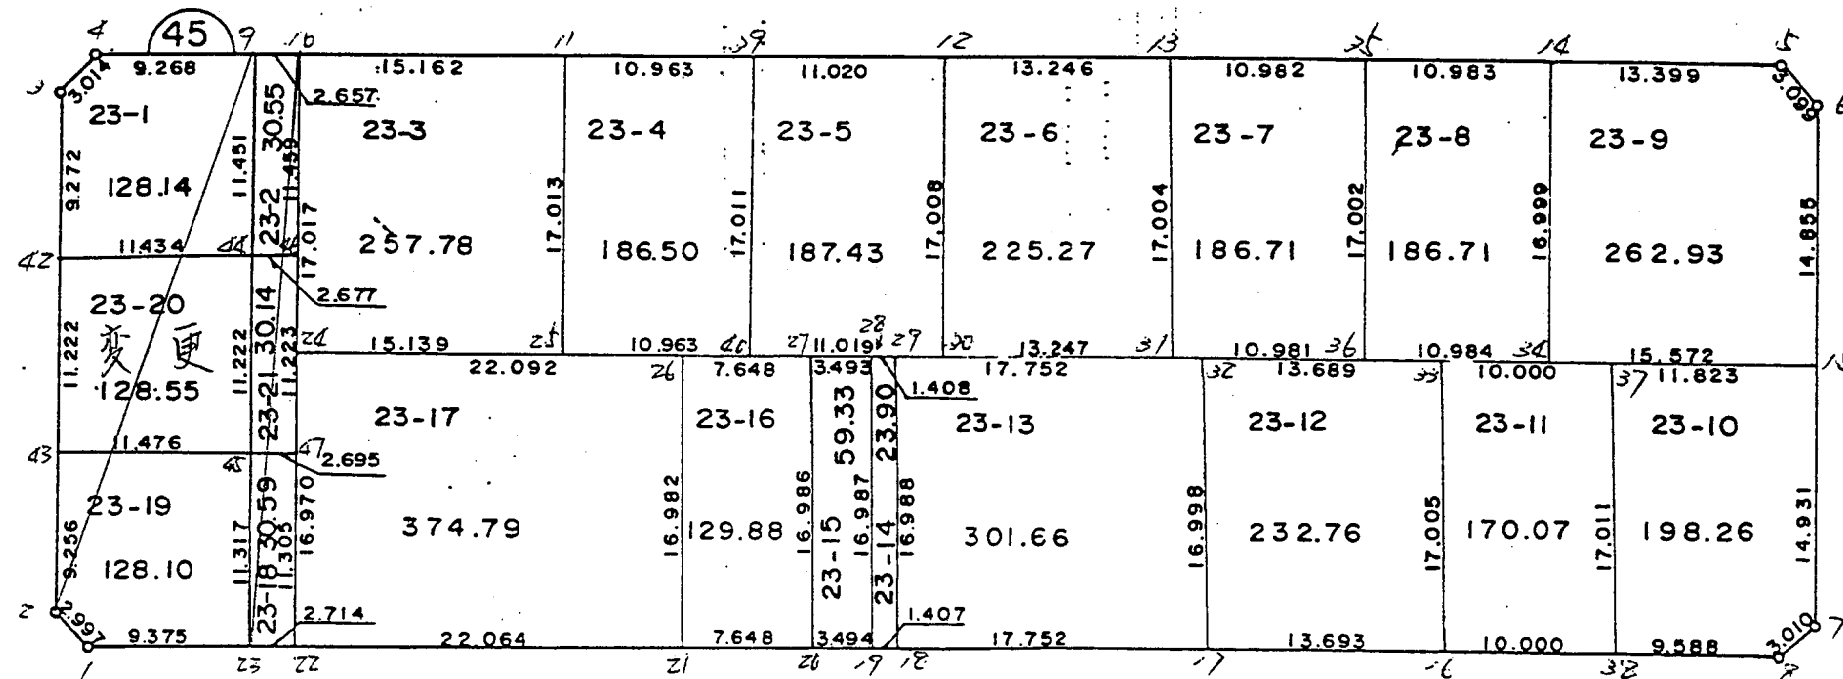


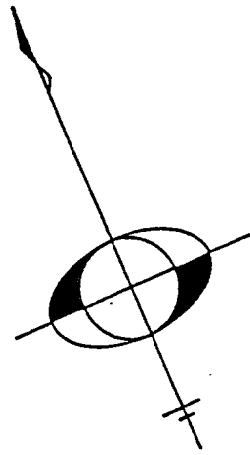

現地とは必ずしも一致しないことがあります。あくまで参考図としてご利用ください。
資料（写し）によって発生した直接または間接の損失、損害等について市では一切の責任を負いません。

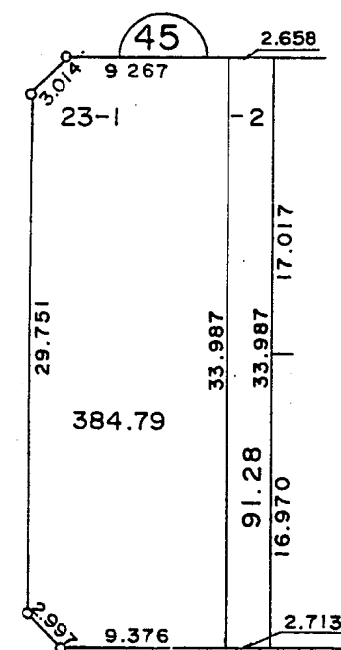

現地とは必ずしも一致しないことがあります。あくまで参考図としてご利用ください。
資料（写し）によって発生した直接または間接の損失、損害等について市では一切の責任を負いません。

※ ※ 面積計算 (倍横距法) ※ ※

ワーク名 : 45 BL

地 器械点	番 視準点	23-1 内 角	方向角	距 離	緯 距	経 距	X座標	Y座標	倍横距	倍面積
45-23	45-9	89-59-48	31-29-53	33.987	28.979	17.757	627.572	4825.236	17.757	514.580103
45-9	45-4	89-59-11	301-29-04	9.267	4.840	-7.903	632.412	4817.333	27.611	133.637240
45-4	45-3	135-02-47	256-31-51	3.014	-0.702	-2.931	631.710	4814.402	16.777	-11.777454
45-3	45-2	135-10-55	211-42-46	29.751	-25.309	-15.639	606.401	4798.763	-1.793	45.379037
45-2	45-1	134-20-54	166-03-40	2.997	-2.909	0.722	603.492	4799.485	-16.710	48.609390
45-1	45-23	135-26-25	121-30-05	9.376	-4.899	7.994	598.593	4807.479	-7.994	39.162606
									倍面積	769.590922
									面 積	384.7954610

地 器械点	番 視準点	23-2 内 角	方向角	距 離	緯 距	経 距	X座標	Y座標	倍横距	倍面積
45-22	45-10	89-55-24	31-24-18	33.987	29.008	17.710	626.184	4827.503	17.710	513.731680
45-10	45-9	90-04-21	301-28-39	2.658	1.388	-2.267	627.572	4825.236	33.153	46.016364
45-9	45-23	90-01-14	211-29-53	33.987	-28.979	-17.757	598.593	4807.479	13.129	-380.465291
45-23	45-22	89-59-01	121-28-54	2.713	-1.417	2.314	597.176	4809.793	-2.314	3.278938
									倍面積	182.561691
									面 積	91.2808455

現地とは必ずしも一致しないことがあります。あくまで参考図としてご利用ください。
資料（写し）によって発生した直接または間接の損失、損害等については市では一切の責任を負いません。

* * 面積計算 (倍横距法) * *

南子安三丁目

地 器械点	番 : 23-3 視準点	内 角	方向角	距 離	緯 距	経 距	X 座 標	Y 座 標	倍 横 距	倍 面 積
45-10	45-24	89-55-20	211-24-16	17.017	-14.524	-8.867	611.660	4818.636	-8.867	128.784308
45-24	45-25	90-03-54	121-28-10	15.139	-7.903	12.912	603.757	4831.548	-4.822	38.108266
45-25	45-11	90-00-47	31-28-57	17.013	14.509	8.885	618.266	4840.433	16.975	246.290275
45-11	45-10	89-59-59	301-28-56	15.162	7.918	-12.930	626.184	4827.503	12.930	102.379740
									倍面積	515.562589
									面 積	257.7812945

* * 面積計算 (倍横距法) * *

地 器械点	番 : 23-4 視準点	内 角	方向角	距 離	緯 距	経 距	X 座 標	Y 座 標	倍 横 距	倍 面 積
45-39	45-11	89-59-58	301-28-55	10.963	5.725	-9.349	618.266	4840.433	-9.349	-53.524875
45-11	45-25	90-00-02	211-28-57	17.013	-14.509	-8.885	603.757	4831.548	-27.583	400.206506
45-25	45-40	89-59-08	121-28-05	10.963	-5.723	9.351	598.034	4840.899	-27.118	155.190717
45-40	45-39	90-00-52	31-28-57	17.011	14.507	8.884	612.541	4849.782	-8.884	-128.872348
									倍面積	373.000000
									面 積	186.5000000

* * 面積計算 (倍横距法) * *

地 器械点	番 : 23-5 視準点	内 角	方向角	距 離	緯 距	経 距	X 座 標	Y 座 標	倍 横 距	倍 面 積
45-40	45-30	89-59-08	121-28-05	11.019	-5.752	9.398	592.282	4850.297	9.398	-54.061410
45-30	45-12	90-01-03	31-29-08	17.008	14.504	8.883	606.786	4859.180	27.680	401.469368
45-12	45-39	89-59-47	301-28-55	11.020	5.755	-9.398	612.541	4849.782	27.165	156.332334
45-39	45-40	90-00-02	211-28-57	17.011	-14.507	-8.884	598.034	4840.899	8.884	-128.872348
									倍面積	374.867944
									面 積	187.4338720

現地とは必ずしも一致しないことがあります。あくまで参考図としてご利用ください。
資料(写し)によって発生した直接または間接の損失、損害等については市では一切の責任を負いません。

※ ※ 面積計算（倍横距法） ※ ※

南子安三丁目

地 器械点	番 : 23-6 視準点	内 角	方向角	距 離	緯 距	経 距	X 座 標	Y 座 標	倍 横 距	倍 面 積
45-12	45-30	90-00-04	211-29-08	17.008	-14.504	-8.883	592.282	4850.297	-8.883	128.839032
45-30	45-31	89-58-52	121-28-00	13.247	-6.915	11.299	585.367	4861.596	-6.467	44.719305
45-31	45-13	90-00-56	31-28-56	17.004	14.501	8.880	599.868	4870.476	13.712	198.837712
45-13	45-12	90-00-08	301-29-04	13.246	6.918	-11.296	606.786	4859.180	11.296	78.145728
									倍面積	450.541777
									面 積	225.2708885

※ ※ 面積計算（倍横距法） ※ ※

地 器械点	番 : 23-7 視準点	内 角	方向角	距 離	緯 距	経 距	X 座 標	Y 座 標	倍 横 距	倍 面 積
45-13	45-31	89-59-58	211-28-56	17.004	-14.501	-8.880	585.367	4861.596	-8.880	128.768880
45-31	45-36	89-59-20	121-28-16	10.981	-5.733	9.366	579.634	4870.962	-8.394	48.122802
45-36	45-35	90-00-42	31-28-58	17.002	14.499	8.879	594.133	4879.841	9.851	142.829649
45-35	45-13	90-00-00	301-28-58	10.982	5.735	-9.365	599.868	4870.476	9.365	53.708275
									倍面積	373.429606
									面 積	186.7148030

※ ※ 面積計算（倍横距法） ※ ※

地 器械点	番 : 23-8 視準点	内 角	方向角	距 離	緯 距	経 距	X 座 標	Y 座 標	倍 横 距	倍 面 積
45-35	45-36	89-59-54	211-28-58	17.002	-14.499	-8.879	579.634	4870.962	-8.879	128.736621
45-36	45-34	89-59-14	121-28-12	10.984	-5.734	9.368	573.900	4880.330	-8.390	48.108260
45-34	45-14	90-00-38	31-28-50	16.999	14.497	8.877	588.397	4889.207	9.855	142.867935
45-14	45-35	90-00-14	301-29-04	10.983	5.736	-9.366	594.133	4879.841	9.366	53.723376
									倍面積	373.436192
									面 積	186.7180960

現地とは必ずしも一致しないことがあります。あくまで参考図としてご利用ください。
資料（写し）によって発生した直接または間接の損失、損害等については市では一切の責任を負いません。

* * 面積計算 (倍横距法) * *

南子安三丁目

地 器械点	番 : 243-129 視準点	内 角	方向角	距 離	緯 距	経 距	X 座 標	Y 座 標	倍 横 距	倍 面 積
45-14	45-34	90-00-02	211-28-50	16.999	-14.497	-8.877	573.900	4880.330	-8.877	128.689869
45-34	45-15	89-59-15	121-28-05	15.572	-8.129	13.282	565.771	4893.612	-4.472	36.352888
45-15	45-6	90-16-25	31-44-30	14.855	12.633	7.815	578.404	4901.427	16.625	210.023625
45-6	45-5	133-25-58	345-10-28	3.099	2.996	-0.793	581.400	4900.634	23.647	70.846412
45-5	45-14	136-18-20	301-28-48	13.399	6.997	-11.427	588.397	4889.207	11.427	79.954719
									倍 面 積	525.867513
									面 積	262.9337565

* * 面積計算 (倍横距法) * *

地 器械点	番 : 23-100	視準点	内 角	方向角	距 離	緯 距	経 距	X 座 標	Y 座 標	倍 横 距	倍 面 積
45-37	45-38	90-01-07	211-29-16	17.011	-14.506	-8.885	557.437	4874.643	-8.885		128.885810
45-38	45-8	90-00-32	121-29-48	9.588	-5.009	8.175	552.428	4882.818	-9.595		48.061355
45-8	45-7	136-07-46	77-37-34	3.010	0.645	2.940	553.073	4885.758	1.520		0.980400
45-7	45-15	134-06-42	31-44-16	14.931	12.698	7.854	565.771	4893.612	12.314		156.363172
45-15	45-37	89-43-53	301-28-09	11.823	6.172	-10.084	571.943	4883.528	10.084		62.238448
										倍 面 積	396.529185
										面 積	198.2645925

現地とは必ずしも一致しないことがあります。あくまで参考図としてご利用ください。
資料（写し）によって発生した直接または間接の損失、損害等については市では一切の責任を負いません。

* * 面積計算 (倍横距法) * *

南子安三丁目

地 器械点	番 : 23-11 視準点	内 角	方向角	距 離	緯 距	経 距	X座標	Y座標	倍横距	倍面積
45-33	45-16	90-01-12	211-29-16	17.005	-14.501	-8.882	562.662	4866.117	-8.882	128.797882
45-16	45-38	90-00-49	121-30-05	10.000	-5.225	8.526	557.437	4874.643	-9.238	48.268550
45-38	45-37	89-59-11	31-29-16	17.011	14.506	8.885	571.943	4883.528	8.173	118.557538
45-37	45-33	89-58-48	301-28-04	10.000	5.220	-8.529	577.163	4874.999	8.529	44.521380
									倍面積	340.145350
									面 積	170.0726750

* * 面積計算 (倍横距法) * *

地 器械点	番 : 23-12 視準点	内 角	方向角	距 離	緯 距	経 距	X座標	Y座標	倍横距	倍面積
45-32	45-17	90-01-53	211-29-57	16.998	-14.493	-8.881	569.816	4854.442	-8.881	128.712333
45-17	45-16	89-59-57	121-29-54	13.693	-7.154	11.675	562.662	4866.117	-6.087	43.546398
45-16	45-33	89-59-22	31-29-16	17.005	14.501	8.882	577.163	4874.999	14.470	209.829470
45-33	45-32	89-58-48	301-28-04	13.689	7.146	-11.676	584.309	4863.323	11.676	83.436696
									倍面積	465.524897
									面 積	232.7624485

* * 面積計算 (倍横距法) * *

地 器械点	番 : 23-13 視準点	内 角	方向角	距 離	緯 距	経 距	X座標	Y座標	倍横距	倍面積
45-29	45-18	90-01-39	211-29-56	16.988	-14.485	-8.876	579.092	4839.306	-8.876	128.568860
45-18	45-17	90-00-10	121-30-06	17.752	-9.276	15.136	569.816	4854.442	-2.616	24.266016
45-17	45-32	89-59-51	31-29-57	16.998	14.493	8.881	584.309	4863.323	21.401	310.164693
45-32	45-29	89-58-20	301-28-17	17.752	9.268	-15.141	593.577	4848.182	15.141	140.326788
									倍面積	603.326357
									面 積	301.6631785

現地とは必ずしも一致しないことがあります。あくまで参考図としてご利用ください。
資料(写し)によって発生した直接または間接の損失、損害等については市では一切の責任を負いません。

* * 面積計算 (倍横距法) * *

南子安三丁目

地番 : 23-14	器械点	視準点	内角	方向角	距離	緯距	経距	X座標	Y座標	倍横距	倍面積
	45-28	45-19	90-03-59	211-29-52	16.987	-14.484	-8.875	579.827	4838.106	-8.875	128.545500
	45-19	45-18	89-59-23	121-29-15	1.407	-0.735	1.200	579.092	4839.306	-16.550	12.164250
	45-18	45-29	90-00-41	31-29-56	16.988	14.485	8.876	593.577	4848.182	-6.474	-93.775890
	45-29	45-28	89-55-57	301-25-53	1.408	0.734	-1.201	594.311	4846.981	1.201	0.881534
										倍面積	47.815394
										面積	23.9076970

* * 面積計算 (倍横距法) * *

地番 : 23-15	器械点	視準点	内角	方向角	距離	緯距	経距	X座標	Y座標	倍横距	倍面積
	45-27	45-20	90-01-15	211-29-58	16.986	-14.483	-8.875	581.652	4835.127	-8.875	128.536625
	45-20	45-19	89-59-35	121-29-33	3.494	-1.825	2.979	579.827	4838.106	-14.771	26.957075
	45-19	45-28	90-00-19	31-29-52	16.987	14.484	8.875	594.311	4846.981	-2.917	-42.249828
	45-28	45-27	89-58-51	301-28-43	3.493	1.824	-2.979	596.135	4844.002	2.979	5.433696
										倍面積	118.677568
										面積	59.3387840

* * 面積計算 (倍横距法) * *

地番 : 23-16	器械点	視準点	内角	方向角	距離	緯距	経距	X座標	Y座標	倍横距	倍面積
	45-26	45-21	90-02-05	211-30-03	16.982	-14.479	-8.873	585.648	4828.606	-8.873	128.472167
	45-21	45-20	89-59-55	121-29-58	7.648	-3.996	6.521	581.652	4835.127	-11.225	44.855100
	45-20	45-27	90-00-00	31-29-58	16.986	14.483	8.875	596.135	4844.002	4.171	60.408593
	45-27	45-26	89-58-00	301-27-58	7.648	3.992	-6.523	600.127	4837.479	6.523	26.039816
										倍面積	259.775676
										面積	129.8878380

現地とは必ずしも一致しないことがあります。あくまで参考図としてご利用ください。
資料(写し)によって発生した直接または間接の損失、損害等については市では一切の責任を負いません。

※ ※ 面積計算（倍横距法） ※ ※

南十安三丁目

地 器械点	番 : 23-17 視準点	内 角	方向角	距 離	緯 距	経 距	X 座 標	Y 座 標	倍 横 距	倍 面 積
45-24	45-22	89-56-11	211-24-20	16.970	-14.484	-8.843	597.176	4809.793	-8.843	128.082012
45-22	45-21	90-05-35	121-29-55	22.064	-11.528	18.813	585.648	4828.606	1.127	-12.992056
45-21	45-26	90-00-08	31-30-03	16.982	14.479	8.873	600.127	4837.479	28.813	417.183427
45-26	45-24	89-58-06	301-28-09	22.092	11.533	-18.843	611.660	4818.636	18.843	217.316319
									倍 面 積	749.589702
									面 積	374.7948510

現地とは必ずしも一致しないことがあります。あくまで参考図としてご利用ください。
資料（写し）によって発生した直接または間接の損失、損害等については市では一切の責任を負いません。