


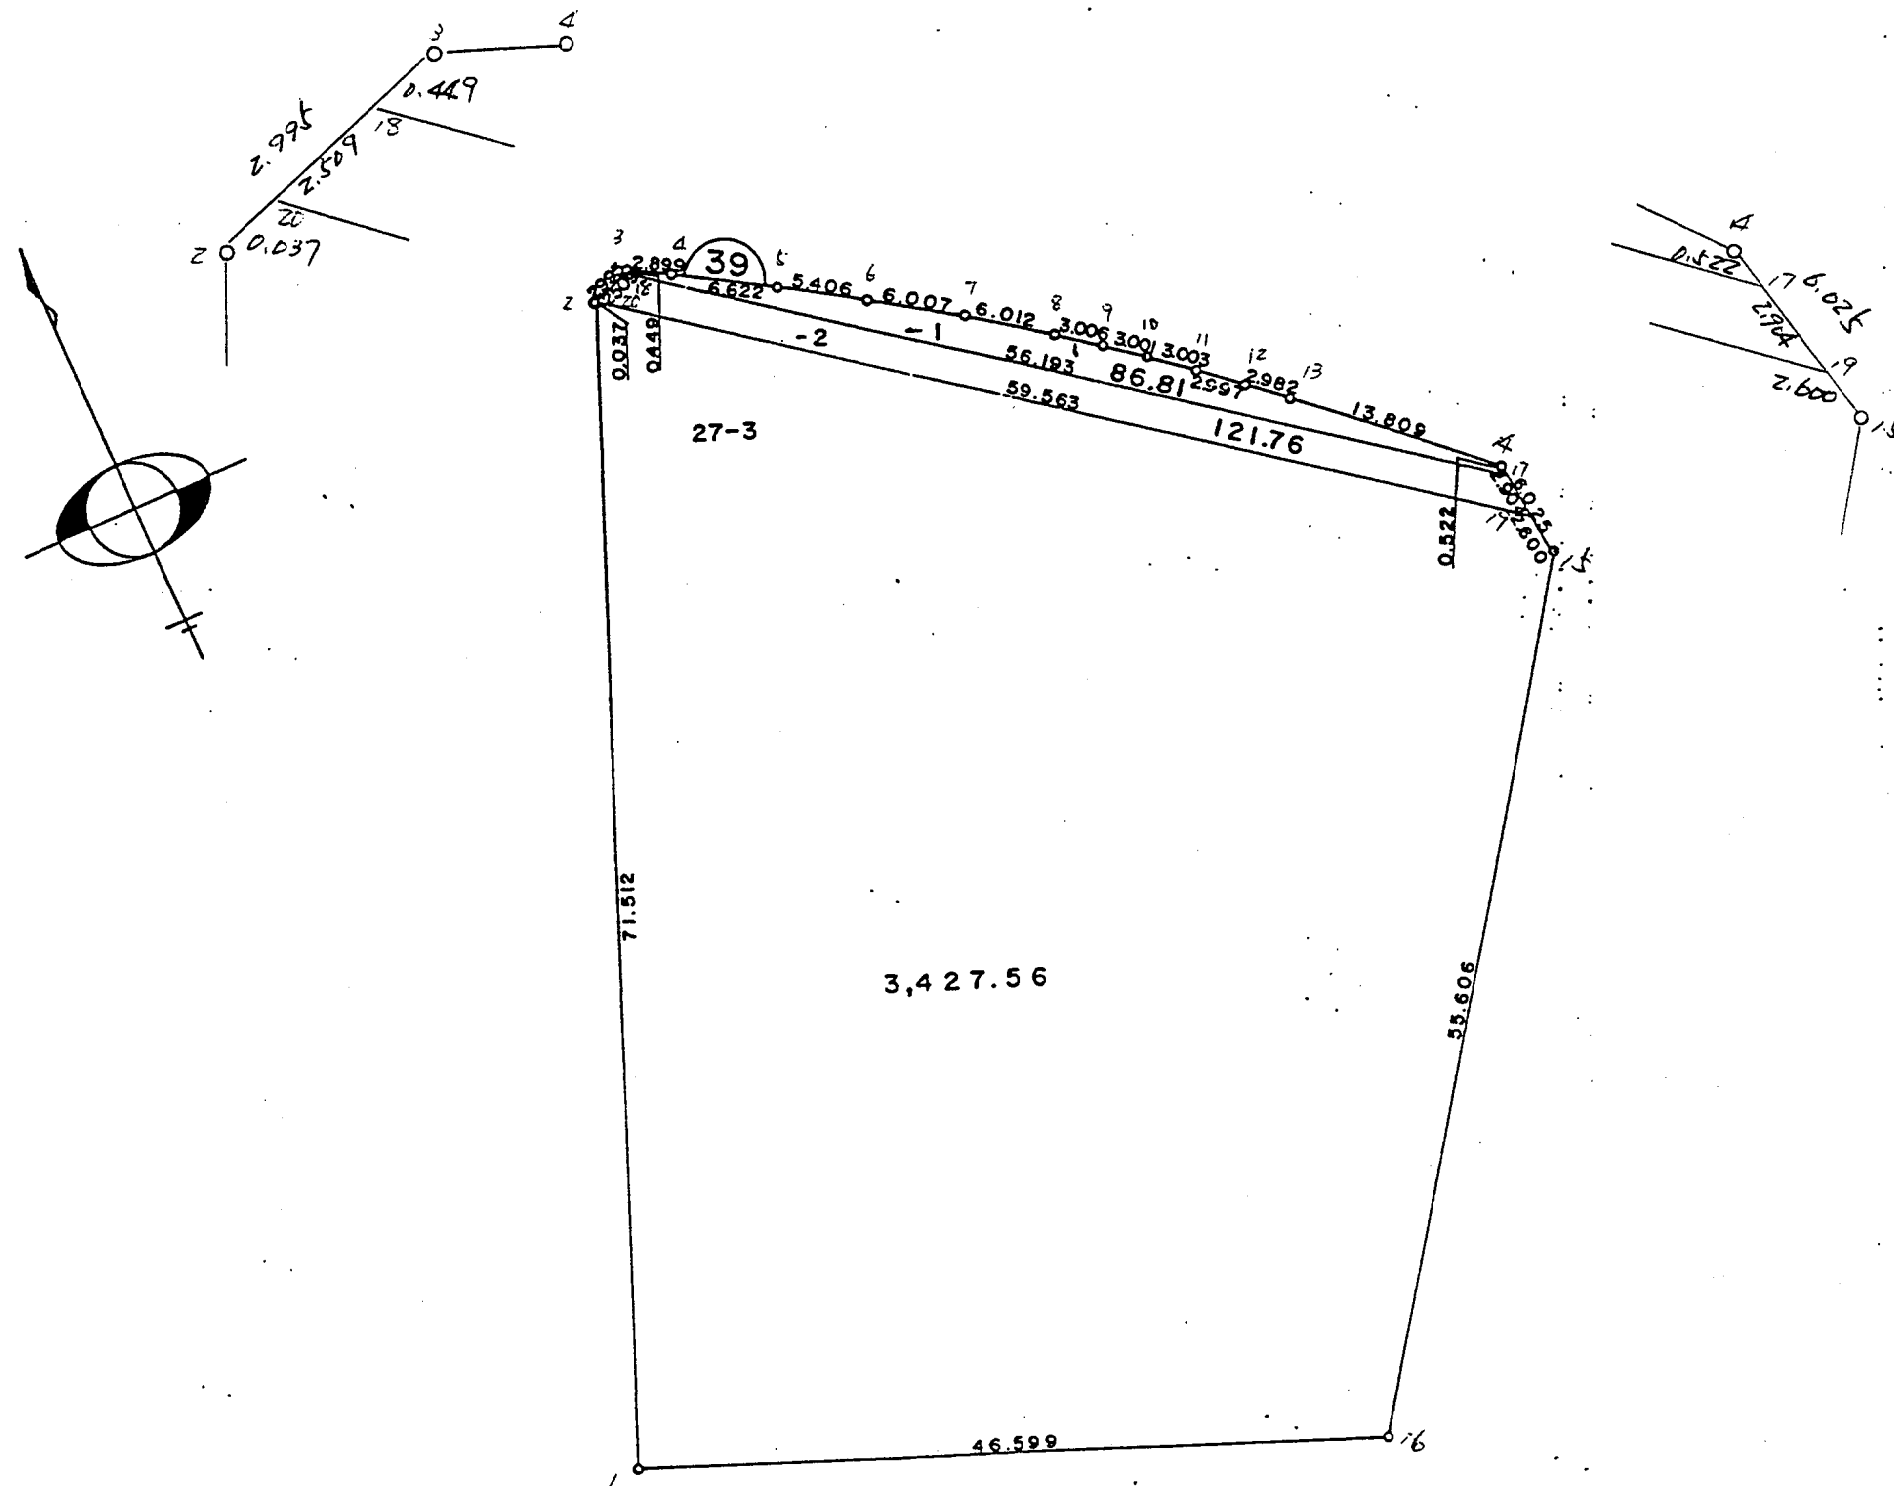

現地とは必ずしも一致しないことがあります。あくまで参考図としてご利用ください。
資料（写し）によって発生した直接または間接の損失、損害等について市では一切の責任を負いません。

* * 面積計算 (倍横距法) * *

南子安三丁目

地 器械点	番 : 27-1 視準点	内 角	方向角	距 離	緯 距	経 距	X座標	Y座標	倍横距	倍面積
39-18	39-17	57-06-08	136-11-33	56.193	-40.553	38.899	602.081	4989.337	38.899	-1577.471147
39-17	39-14	46-20-07	2-31-40	0.522	0.521	0.023	602.602	4989.360	77.821	40.544741
39-14	39-13	138-48-17	321-19-57	13.809	10.782	-8.628	613.384	4980.732	69.216	746.286912
39-13	39-12	179-11-30	320-31-27	2.982	2.302	-1.896	615.686	4978.836	58.692	135.108984
39-12	39-11	178-56-27	319-27-54	2.997	2.278	-1.948	617.964	4976.888	54.848	124.943744
39-11	39-10	178-53-48	318-21-42	3.003	2.244	-1.995	620.208	4974.893	50.905	114.230820
39-10	39-9	179-02-32	317-24-14	3.001	2.209	-2.031	622.417	4972.862	46.879	103.555711
39-9	39-8	179-09-34	316-33-48	3.006	2.183	-2.067	624.600	4970.795	42.781	93.390923
39-8	39-7	178-49-39	315-23-27	6.012	4.280	-4.222	628.880	4966.573	36.492	156.185760
39-7	39-6	178-12-47	313-36-14	6.007	4.143	-4.350	633.023	4962.223	27.920	115.672560
39-6	39-5	178-22-54	311-59-08	5.406	3.616	-4.018	636.639	4958.205	19.552	70.700032
39-5	39-4	178-15-19	310-14-27	6.622	4.278	-5.055	640.917	4953.150	10.479	44.829162
39-4	39-3	178-11-26	308-25-53	2.899	1.802	-2.271	642.719	4950.879	3.153	5.681706
39-3	39-18	130-39-32	259-05-25	0.449	-0.085	-0.441	642.634	4950.438	0.441	-0.037485
									倍面積	173.622423
									面 積	86.8112115

現地とは必ずしも一致しないことがあります。あくまで参考図としてご利用ください。
資料（写し）によって発生した直接または間接の損失、損害等については市では一切の責任を負いません。

※ ※ 面積計算（倍横距法） ※ ※

南子安三丁目

地 器械点	番 : 27-2 視準点	内 角	方向角	距 離	緯 距	経 距	X座標	Y座標	倍横距	倍面積
39-18	39-20	123-00-45	259-12-18	2.509	-0.470	-2.465	642.164	4947.973	-2.465	1.158550
39-20	39-19	56-59-12	136-11-30	59.563	-42.984	41.232	599.180	4989.205	36.302	-1560.405168
39-19	39-17	46-24-49	2-36-19	2.904	2.901	0.132	602.081	4989.337	77.666	225.309066
39-17	39-18	133-35-14	316-11-33	56.193	40.553	-38.899	642.634	4950.438	38.899	1577.471147
									倍面積	243.533595
									面 積	121.7667975

※ ※ 面積計算（倍横距法） ※ ※

地 器械点	番 : 27-3 視準点	内 角	方向角	距 離	緯 距	経 距	X座標	Y座標	倍横距	倍面積
39-20	39-2	122-48-17	258-59-47	0.037	-0.007	-0.036	642.157	4947.937	-0.036	0.000252
39-2	39-1	132-45-00	211-44-47	71.512	-60.813	-37.627	581.344	4910.310	-37.699	2292.589287
39-1	39-16	89-45-33	121-30-20	46.599	-24.352	39.730	556.992	4950.040	-35.596	866.833792
39-16	39-15	103-05-50	44-36-10	55.606	39.591	39.046	596.583	4989.086	43.180	1709.539380
39-15	39-19	138-01-15	2-37-25	2.600	2.597	0.119	599.180	4989.205	82.345	213.849965
39-19	39-20	133-34-05	316-11-30	59.563	42.984	-41.232	642.164	4947.973	41.232	1772.316288
									倍面積	6855.128964
									面 積	3427.5644820

現地とは必ずしも一致しないことがあります。あくまで参考図としてご利用ください。
資料（写し）によって発生した直接または間接の損失、損害等については市では一切の責任を負いません。