
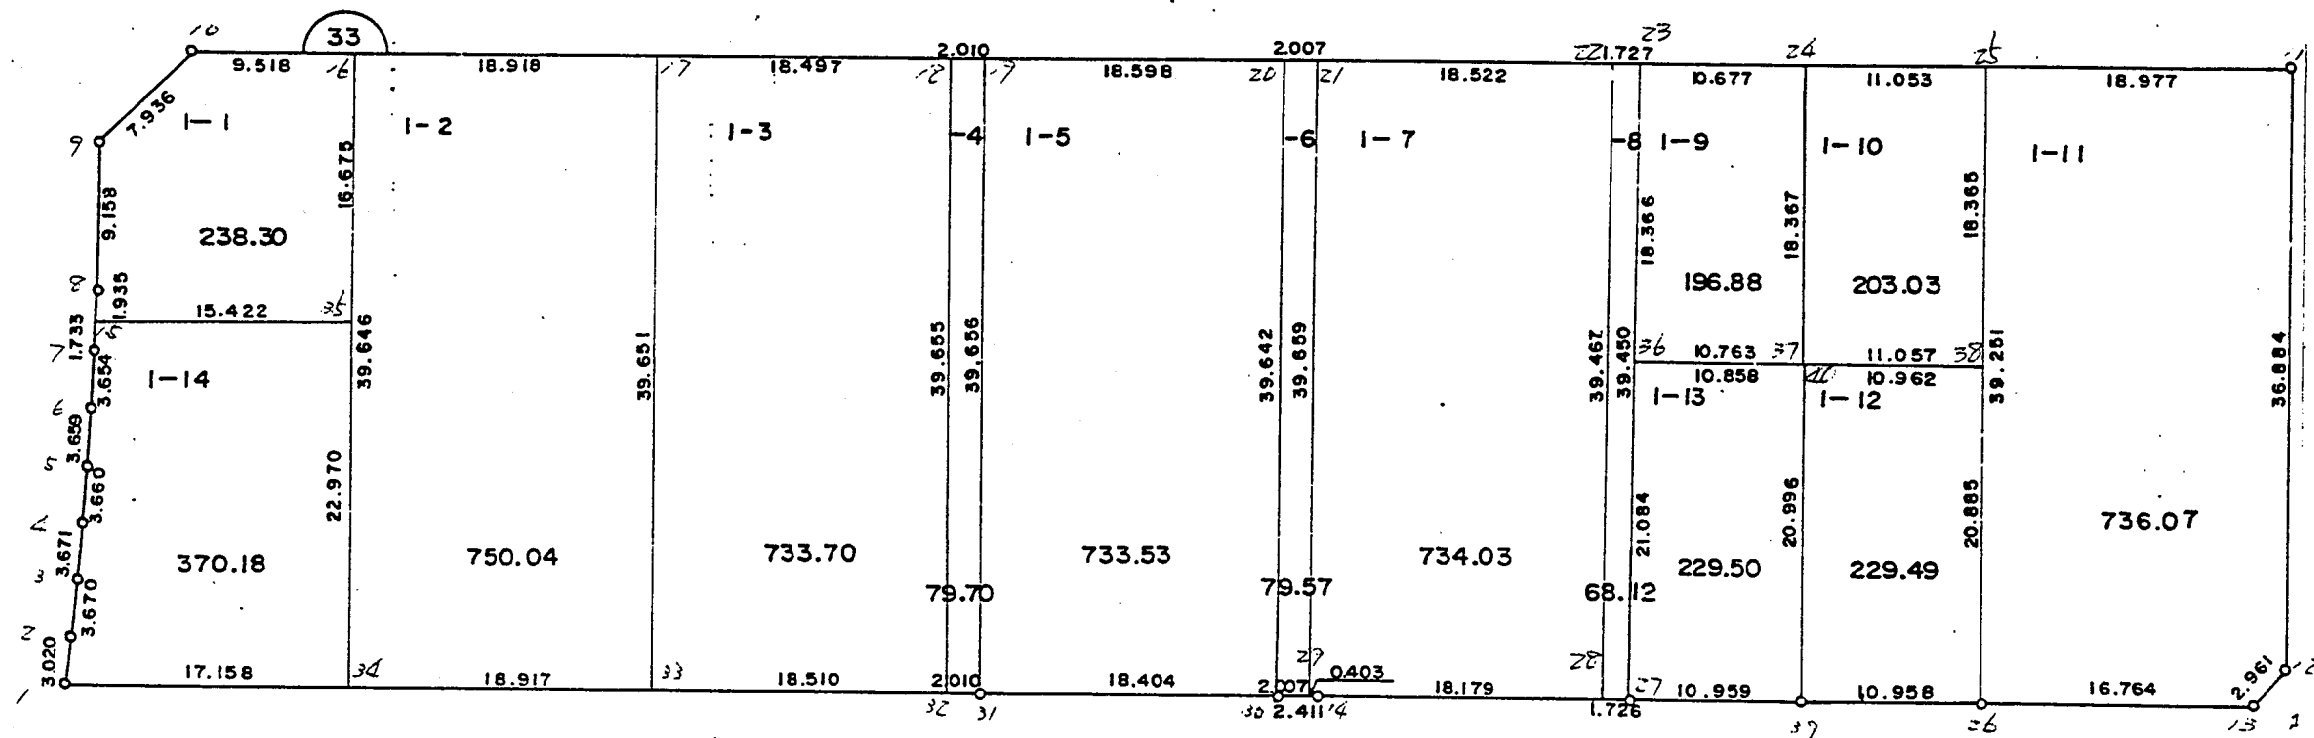


南子安四丁目

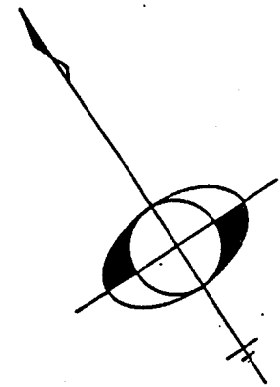

現地とは必ずしも一致しないことがあります。あくまで参考図としてご利用ください。  
資料（写し）によって発生した直接または間接の損失、損害等について市では一切の責任を負いません。

※ ※ 面積計算（倍横距法） ※ ※ 南子安四丁目

| 地<br>器械点 | 番 : 1-1<br>視準点 | 内 角       | 方向角       | 距 離    | 緯 距    | 経 距    | X 座 標   | Y 座 標    | 倍 横 距   | 倍 面 積       |
|----------|----------------|-----------|-----------|--------|--------|--------|---------|----------|---------|-------------|
| 33-10    | 33-9           | 135-31-15 | 257-25-27 | 7.936  | -1.728 | -7.746 | 592.479 | 4622.795 | -7.746  | 13.385088   |
| 33-9     | 33-8           | 135-40-58 | 213-06-25 | 9.158  | -7.671 | -5.002 | 584.808 | 4617.793 | -20.494 | 157.209474  |
| 33-8     | 33-15          | 181-04-03 | 214-10-28 | 1.935  | -1.601 | -1.087 | 583.207 | 4616.706 | -26.583 | 42.559383   |
| 33-15    | 33-35          | 87-49-24  | 121-59-52 | 15.422 | -8.172 | 13.079 | 575.035 | 4629.785 | -14.591 | 119.237652  |
| 33-35    | 33-16          | 89-59-59  | 31-59-51  | 16.675 | 14.142 | 8.836  | 589.177 | 4638.621 | 7.324   | 103.576008  |
| 33-16    | 33-10          | 89-54-21  | 301-54-12 | 9.518  | 5.030  | -8.080 | 594.207 | 4630.541 | 8.080   | 40.642400   |
|          |                |           |           |        |        |        |         |          | 倍 面 積   | 476.610005  |
|          |                |           |           |        |        |        |         |          | 面 積     | 238.3050025 |

※ ※ 面積計算（倍横距法） ※ ※

| 番 : 1-2  |       |          |           |        |         |         |         |          |         |             |
|----------|-------|----------|-----------|--------|---------|---------|---------|----------|---------|-------------|
| 地<br>器械点 | 視準点   | 内 角      | 方向角       | 距 離    | 緯 距     | 経 距     | X座標     | Y座標      | 倍横距     | 倍面積         |
| 33-16    | 33-34 | 90-05-40 | 211-59-54 | 39.646 | -33.622 | -21.008 | 555.555 | 4617.613 | -21.008 | 706.330976  |
| 33-34    | 33-33 | 89-55-14 | 121-55-08 | 18.917 | -10.002 | 16.057  | 545.553 | 4633.670 | -25.959 | 259.641918  |
| 33-33    | 33-17 | 90-04-48 | 31-59-56  | 39.651 | 33.626  | 21.011  | 579.179 | 4654.681 | 11.109  | 373.551234  |
| 33-17    | 33-16 | 89-54-18 | 301-54-14 | 18.918 | 9.998   | -16.060 | 589.177 | 4638.621 | 16.060  | 160.567880  |
|          |       |          |           |        |         |         |         |          | 倍面積     | 1500.092008 |
|          |       |          |           |        |         |         |         |          | 面積      | 750.0460040 |

現地とは必ずしも一致しないことがあります。あくまで参考図としてご利用ください。  
資料（写し）によって発生した直接または間接の損失、損害等については市では一切の責任を負いません。

\*\* 面積計算（倍横距法） \*\*

南子安四丁目

| 地番<br>器械点 | 視準点   | 内角       | 方向角       | 距離     | 緯距      | 経距      | X座標     | Y座標      | 倍横距     | 倍面積         |
|-----------|-------|----------|-----------|--------|---------|---------|---------|----------|---------|-------------|
| 33-17     | 33-33 | 90-05-34 | 211-59-56 | 39.651 | -33.626 | -21.011 | 545.553 | 4633.670 | -21.011 | 706.515886  |
| 33-33     | 33-32 | 89-55-17 | 121-55-13 | 18.510 | -9.787  | 15.711  | 535.766 | 4649.381 | -26.311 | 257.505757  |
| 33-32     | 33-18 | 90-03-33 | 31-58-46  | 39.655 | 33.637  | 21.002  | 569.403 | 4670.383 | 10.402  | 349.892074  |
| 33-18     | 33-17 | 89-55-36 | 301-54-22 | 18.497 | 9.776   | -15.702 | 579.179 | 4654.681 | 15.702  | 153.502752  |
|           |       |          |           |        |         |         |         |          | 倍面積     | 1467.416469 |
|           |       |          |           |        |         |         |         |          | 面積      | 733.7082345 |

\*\* 面積計算（倍横距法） \*\*

| 地番<br>器械点 | 視準点   | 内角       | 方向角       | 距離     | 緯距      | 経距      | X座標     | Y座標      | 倍横距     | 倍面積         |
|-----------|-------|----------|-----------|--------|---------|---------|---------|----------|---------|-------------|
| 33-18     | 33-32 | 90-04-37 | 211-58-46 | 39.655 | -33.637 | -21.002 | 535.766 | 4649.381 | -21.002 | 706.444274  |
| 33-32     | 33-31 | 89-56-51 | 121-55-37 | 2.010  | -1.063  | 1.706   | 534.703 | 4651.087 | -40.298 | 42.836774   |
| 33-31     | 33-19 | 90-03-06 | 31-58-43  | 39.656 | 33.638  | 21.002  | 568.341 | 4672.089 | -17.590 | -591.692420 |
| 33-19     | 33-18 | 89-55-26 | 301-54-09 | 2.010  | 1.062   | -1.706  | 569.403 | 4670.383 | 1.706   | 1.811772    |
|           |       |          |           |        |         |         |         |          | 倍面積     | 159.400400  |
|           |       |          |           |        |         |         |         |          | 面積      | 79.7002000  |

現地とは必ずしも一致しないことがあります。あくまで参考図としてご利用ください。  
資料（写し）によって発生した直接または間接の損失、損害等については市では一切の責任を負いません。

\*\* 面積計算（倍横距法） \*\*

南子安四丁目

| 地<br>器械点 | 番 : 1-5<br>視準点 | 内 角      | 方向角       | 距 離    | 緯 距     | 経 距     | X座標     | Y座標      | 倍横距     | 倍面積         |
|----------|----------------|----------|-----------|--------|---------|---------|---------|----------|---------|-------------|
| 33-19    | 33-31          | 90-04-26 | 211-58-43 | 39.656 | -33.638 | -21.002 | 534.703 | 4651.087 | -21.002 | 706.465276  |
| 33-31    | 33-30          | 89-52-44 | 121-51-27 | 18.404 | -9.714  | 15.632  | 524.989 | 4666.719 | -26.372 | 256.177608  |
| 33-30    | 33-20          | 90-24-02 | 32-15-29  | 39.642 | 33.523  | 21.158  | 558.512 | 4687.877 | 10.418  | 349.242614  |
| 33-20    | 33-19          | 89-38-48 | 301-54-17 | 18.598 | 9.829   | -15.788 | 568.841 | 4672.089 | 15.788  | 155.180252  |
|          |                |          |           |        |         |         |         |          | 倍面積     | 1467.065750 |
|          |                |          |           |        |         |         |         |          | 面 積     | 733.5328750 |

\*\* 面積計算（倍横距法） \*\*

| 地<br>器械点 | 番 : 1-6<br>視準点 | 内 角      | 方向角       | 距 離    | 緯 距     | 経 距     | X座標     | Y座標      | 倍横距     | 倍面積         |
|----------|----------------|----------|-----------|--------|---------|---------|---------|----------|---------|-------------|
| 33-20    | 33-30          | 90-22-25 | 212-15-29 | 39.642 | -33.523 | -21.158 | 524.989 | 4666.719 | -21.158 | 709.279634  |
| 33-30    | 33-29          | 90-07-32 | 122-23-01 | 2.007  | -1.075  | 1.695   | 523.914 | 4668.414 | -40.621 | 43.667575   |
| 33-29    | 33-21          | 89-52-26 | 32-15-27  | 39.659 | 33.538  | 21.167  | 557.452 | 4689.581 | -17.759 | -595.601342 |
| 33-21    | 33-20          | 89-37-37 | 301-53-04 | 2.007  | 1.060   | -1.704  | 558.512 | 4687.877 | 1.704   | 1.806240    |
|          |                |          |           |        |         |         |         |          | 倍面積     | 159.152107  |
|          |                |          |           |        |         |         |         |          | 面 積     | 79.5760535  |

現地とは必ずしも一致しないことがあります。あくまで参考図としてご利用ください。  
資料（写し）によって発生した直接または間接の損失、損害等については市では一切の責任を負いません。

\* \* 面積計算 (倍横距法) \* \*

南子安四丁目

| 地<br>器械点 | 番 : 1-7<br>視準点 | 内 角       | 方向角       | 距 離    | 緯 距     | 経 距     | X座標     | Y座標      | 倍横距     | 倍面積         |
|----------|----------------|-----------|-----------|--------|---------|---------|---------|----------|---------|-------------|
| 33-21    | 33-29          | 90-21-02  | 212-15-27 | 39.659 | -33.538 | -21.167 | 523.914 | 4668.414 | -21.167 | 709.898846  |
| 33-29    | 33-14          | 90-05-38  | 122-21-05 | 0.403  | -0.216  | 0.341   | 523.698 | 4668.755 | -41.993 | 9.070488    |
| 33-14    | 33-28          | 178-56-31 | 121-17-36 | 18.179 | -9.443  | 15.535  | 514.255 | 4684.290 | -26.117 | 246.622831  |
| 33-28    | 33-22          | 90-52-44  | 32-10-20  | 39.467 | 33.407  | 21.015  | 547.662 | 4705.305 | 10.433  | 348.535231  |
| 33-22    | 33-21          | 89-44-05  | 301-54-25 | 18.522 | 9.790   | -15.724 | 557.452 | 4689.581 | 15.724  | 153.937960  |
|          |                |           |           |        |         |         |         |          | 倍面積     | 1468.065356 |
|          |                |           |           |        |         |         |         |          | 面 積     | 734.0326780 |

\* \* 面積計算 (倍横距法) \* \*

| 地<br>器械点 | 番 : 1-8<br>視準点 | 内 角      | 方向角       | 距 離    | 緯 距     | 経 距     | X座標     | Y座標      | 倍横距     | 倍面積         |
|----------|----------------|----------|-----------|--------|---------|---------|---------|----------|---------|-------------|
| 33-22    | 33-28          | 90-15-30 | 212-10-20 | 39.467 | -33.407 | -21.015 | 514.255 | 4684.290 | -21.015 | 702.048105  |
| 33-28    | 33-27          | 89-10-43 | 121-21-03 | 1.726  | -0.898  | 1.474   | 513.357 | 4685.764 | -40.556 | 36.419288   |
| 33-27    | 33-23          | 90-49-24 | 32-10-27  | 39.450 | 33.392  | 21.007  | 546.749 | 4706.771 | -18.075 | -603.560400 |
| 33-23    | 33-22          | 89-44-23 | 301-54-50 | 1.727  | 0.913   | -1.466  | 547.662 | 4705.305 | 1.466   | 1.338458    |
|          |                |          |           |        |         |         |         |          | 倍面積     | 136.245451  |
|          |                |          |           |        |         |         |         |          | 面 積     | 68.1227255  |

現地とは必ずしも一致しないことがあります。あくまで参考図としてご利用ください。  
資料（写し）によって発生した直接または間接の損失、損害等については市では一切の責任を負いません。

＊ ＊ 面積計算（倍横距法） ＊ ＊

南子安四丁目

| 地<br>器械点 | 番 : 1-9<br>視準点 | 内 角      | 方向角       | 距 離    | 緯 距     | 経 距    | X座標     | Y座標      | 倍横距     | 倍面積         |
|----------|----------------|----------|-----------|--------|---------|--------|---------|----------|---------|-------------|
| 33-23    | 33-36          | 90-16-24 | 212-10-27 | 18.366 | -15.546 | -9.780 | 531.203 | 4696.991 | -9.780  | 152.039880  |
| 33-36    | 33-37          | 89-43-45 | 121-54-12 | 10.763 | -5.688  | 9.137  | 525.515 | 4706.128 | -10.423 | 59.286024   |
| 33-37    | 33-24          | 90-00-05 | 31-54-17  | 18.367 | 15.592  | 9.707  | 541.107 | 4715.835 | 8.421   | 131.300232  |
| 33-24    | 33-23          | 89-59-46 | 301-54-03 | 10.677 | 5.642   | -9.064 | 546.749 | 4706.771 | 9.064   | 51.139088   |
|          |                |          |           |        |         |        |         |          | 倍面積     | 393.765224  |
|          |                |          |           |        |         |        |         |          | 面 積     | 196.8826120 |

＊ ＊ 面積計算（倍横距法） ＊ ＊

| 地<br>器械点 | 番 : 1-10<br>視準点 | 内 角      | 方向角       | 距 離    | 緯 距     | 経 距    | X座標     | Y座標      | 倍横距     | 倍面積         |
|----------|-----------------|----------|-----------|--------|---------|--------|---------|----------|---------|-------------|
| 33-24    | 33-37           | 89-59-52 | 211-54-17 | 18.367 | -15.592 | -9.707 | 525.515 | 4706.128 | -9.707  | 151.351544  |
| 33-37    | 33-38           | 89-59-45 | 121-54-02 | 11.057 | -5.843  | 9.387  | 519.672 | 4715.515 | -10.027 | 58.587761   |
| 33-38    | 33-25           | 89-59-31 | 31-53-33  | 18.365 | 15.593  | 9.703  | 535.265 | 4725.218 | 9.063   | 141.319359  |
| 33-25    | 33-24           | 90-00-52 | 301-54-25 | 11.053 | 5.842   | -9.383 | 541.107 | 4715.835 | 9.383   | 54.815486   |
|          |                 |          |           |        |         |        |         |          | 倍面積     | 406.074150  |
|          |                 |          |           |        |         |        |         |          | 面 積     | 203.0370750 |

現地とは必ずしも一致しないことがあります。あくまで参考図としてご利用ください。  
資料（写し）によって発生した直接または間接の損失、損害等については市では一切の責任を負いません。

＊ ＊ 面積計算（倍横距法） ＊ ＊

南子安四丁目

| 地番<br>器械点 | 視準点   | 内角        | 方向角       | 距離     | 緯距      | 経距      | X座標     | Y座標      | 倍横距     | 倍面積         |
|-----------|-------|-----------|-----------|--------|---------|---------|---------|----------|---------|-------------|
| 33-25     | 33-26 | 90-00-03  | 211-54-16 | 39.251 | -33.321 | -20.744 | 501.944 | 4704.474 | -20.744 | 691.210824  |
| 33-26     | 33-13 | 89-26-17  | 121-20-33 | 16.764 | -8.720  | 14.318  | 493.224 | 4718.792 | -27.170 | 236.922400  |
| 33-13     | 33-12 | 132-28-51 | 73-49-24  | 2.961  | 0.825   | 2.844   | 494.049 | 4721.636 | -10.008 | -8.256600   |
| 33-12     | 33-11 | 138-26-44 | 32-16-08  | 36.884 | 31.187  | 19.692  | 525.236 | 4741.328 | 12.528  | 390.710736  |
| 33-11     | 33-25 | 89-38-05  | 301-54-13 | 18.977 | 10.029  | -16.110 | 535.265 | 4725.218 | 16.110  | 161.567190  |
|           |       |           |           |        |         |         |         |          | 倍面積     | 1472.154550 |
|           |       |           |           |        |         |         |         |          | 面積      | 736.0772750 |

＊ ＊ 面積計算（倍横距法） ＊ ＊

| 地番<br>器械点 | 視準点   | 内角       | 方向角       | 距離     | 緯距      | 経距      | X座標     | Y座標      | 倍横距    | 倍面積         |
|-----------|-------|----------|-----------|--------|---------|---------|---------|----------|--------|-------------|
| 33-39     | 33-26 | 89-25-19 | 121-19-26 | 10.958 | -5.697  | 9.360   | 501.944 | 4704.474 | 9.360  | -53.323024  |
| 33-26     | 33-38 | 90-35-27 | 31-54-53  | 20.885 | 17.728  | 11.041  | 519.672 | 4715.515 | 29.762 | 527.620736  |
| 33-38     | 33-40 | 89-59-15 | 301-54-08 | 10.962 | 5.793   | -9.306  | 525.465 | 4706.209 | 31.497 | 182.462121  |
| 33-40     | 33-39 | 89-59-59 | 211-54-07 | 20.996 | -17.824 | -11.095 | 507.641 | 4695.114 | 11.095 | -197.770630 |
|           |       |          |           |        |         |         |         |          | 倍面積    | 458.989203  |
|           |       |          |           |        |         |         |         |          | 面積     | 229.4946015 |

現地とは必ずしも一致しないことがあります。あくまで参考図としてご利用ください。  
資料（写し）によって発生した直接または間接の損失、損害等については市では一切の責任を負いません。

＊ ＊ 面積計算（倍横距法） ＊ ＊

南子安四丁目

| 地<br>器械点 | 番 : 153138<br>視準点 | 内 角      | 方向角       | 距 離    | 緯 距     | 経 距     | X 座 標   | Y 座 標    | 倍 横 距   | 倍 面 積       |
|----------|-------------------|----------|-----------|--------|---------|---------|---------|----------|---------|-------------|
| 33-40    | 33-36             | 89-59-58 | 301-54-05 | 10.858 | 5.738   | -9.218  | 531.203 | 4696.991 | -9.218  | -52.892884  |
| 33-36    | 33-27             | 90-16-22 | 212-10-27 | 21.084 | -17.846 | -11.227 | 513.357 | 4685.764 | -29.663 | 529.365898  |
| 33-27    | 33-39             | 89-16-05 | 121-26-32 | 10.959 | -5.716  | 9.350   | 507.641 | 4695.114 | -31.540 | 180.298114  |
| 33-39    | 33-40             | 90-27-35 | 31-54-07  | 20.996 | 17.824  | 11.095  | 525.465 | 4706.209 | -11.095 | -197.770630 |
|          |                   |          |           |        |         |         |         |          | 倍 面 積   | 459.000498  |
|          |                   |          |           |        |         |         |         |          | 面 積     | 229.5002490 |

＊ ＊ 面積計算（倍横距法） ＊ ＊

| 地<br>器械点 | 番 : 153141<br>視準点 | 内 角       | 方向角       | 距 離    | 緯 距    | 経 距     | X 座 標   | Y 座 標    | 倍 横 距   | 倍 面 積       |
|----------|-------------------|-----------|-----------|--------|--------|---------|---------|----------|---------|-------------|
| 33-15    | 33-7              | 92-09-36  | 214-09-28 | 1.733  | -1.434 | -0.973  | 581.773 | 4615.733 | -0.973  | 1.395282    |
| 33-7     | 33-6              | 180-11-36 | 214-21-04 | 3.654  | -3.017 | -2.062  | 578.756 | 4613.671 | -4.008  | 12.092136   |
| 33-6     | 33-5              | 180-52-05 | 215-13-09 | 3.659  | -2.989 | -2.110  | 575.767 | 4611.561 | -8.180  | 24.450020   |
| 33-5     | 33-4              | 180-41-56 | 215-55-05 | 3.660  | -2.964 | -2.147  | 572.803 | 4609.414 | -12.437 | 36.863268   |
| 33-4     | 33-3              | 181-15-17 | 217-10-22 | 3.671  | -2.925 | -2.218  | 569.878 | 4607.196 | -16.802 | 49.145850   |
| 33-3     | 33-2              | 180-38-02 | 217-48-24 | 3.670  | -2.900 | -2.250  | 566.978 | 4604.946 | -21.270 | 61.683000   |
| 33-2     | 33-1              | 181-04-42 | 218-53-06 | 3.020  | -2.351 | -1.896  | 564.627 | 4603.050 | -25.416 | 59.753016   |
| 33-1     | 33-34             | 83-02-09  | 121-55-15 | 17.158 | -9.072 | 14.563  | 555.555 | 4617.613 | -12.749 | 115.658928  |
| 33-34    | 33-35             | 90-04-42  | 31-59-57  | 22.970 | 19.480 | 12.172  | 575.035 | 4629.785 | 13.986  | 272.447280  |
| 33-35    | 33-15             | 89-59-55  | 301-59-52 | 15.422 | 8.172  | -13.079 | 583.207 | 4616.706 | 13.079  | 106.881588  |
|          |                   |           |           |        |        |         |         |          | 倍 面 積   | 740.370368  |
|          |                   |           |           |        |        |         |         |          | 面 積     | 370.1851840 |

現地とは必ずしも一致しないことがあります。あくまで参考図としてご利用ください。  
資料（写し）によって発生した直接または間接の損失、損害等については市では一切の責任を負いません。