
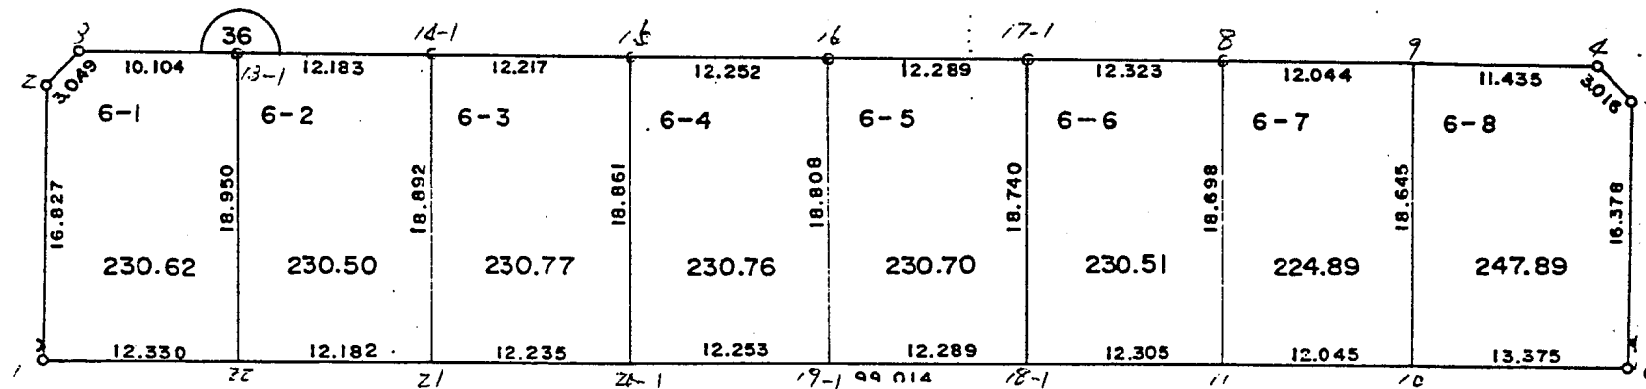


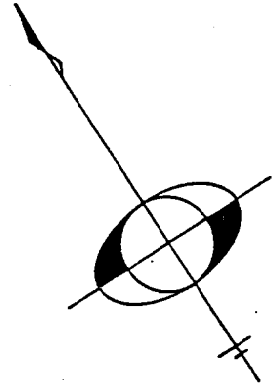

現地とは必ずしも一致しないことがあります。あくまで参考図としてご利用ください。
資料（写し）によって発生した直接または間接の損失、損害等について市では一切の責任を負いません。

※ ※ 面積計算（倍横距法） ※ ※

南子安四丁目

地番 器械点	番 : 視準点	内角	方向角	距離	緯距	経距	X座標	Y座標	倍横距	倍面積
36-3	36-2	133-50-27	255-51-32	3.049	-0.745	-2.957	448.350	4699.829	-2.957	2.202965
36-2	36-1	136-25-50	212-17-22	16.827	-14.225	-8.989	434.125	4690.840	-14.903	211.995175
36-1	36-22	89-22-18	121-39-40	12.330	-6.472	10.495	427.653	4701.335	-13.397	86.705384
36-22	36-13-1	90-15-15	31-54-55	18.950	16.085	10.018	443.738	4711.353	7.116	114.460860
36-13-1	36-3	90-06-10	302-01-05	10.104	5.357	-8.567	449.095	4702.786	8.567	45.893419
									倍面積	461.257803
									面積	230.6289015

※ ※ 面積計算（倍横距法） ※ ※

地番 器械点	番 : 視準点	内角	方向角	距離	緯距	経距	X座標	Y座標	倍横距	倍面積
36-13-1	36-22	89-58-52	211-54-55	18.950	-16.085	-10.018	427.653	4701.335	-10.018	161.139530
36-22	36-21	89-44-55	121-39-50	12.182	-6.395	10.369	421.258	4711.704	-9.667	61.820465
36-21	36-14-1	90-15-10	31-55-00	18.892	16.036	9.988	437.294	4721.692	10.690	171.424840
36-14-1	36-13-1	90-01-03	301-56-03	12.183	6.444	-10.339	443.738	4711.353	10.339	66.624516
									倍面積	461.009351
									面積	230.5046755

現地とは必ずしも一致しないことがあります。あくまで参考図としてご利用ください。
資料（写し）によって発生した直接または間接の損失、損害等については市では一切の責任を負いません。

※ ※ 面積計算（倍横距法） ※ ※ 南子安四丁目

地番 器械点	視準点	内角	方向角	距離	緯距	経距	X座標	Y座標	倍横距	倍面積
36-14-1	36-21	90-06-33	211-55-00	18.892	-16.036	-9.988	421.258	4711.704	-9.988	160.167568
36-21	36-20-1	89-44-39	121-39-39	12.235	-6.422	10.414	414.836	4722.118	-9.562	61.407164
36-20-1	36-15	90-12-02	31-51-41	18.861	16.019	9.956	430.855	4732.074	10.808	173.133352
36-15	36-14-1	89-56-46	301-48-27	12.217	6.439	-10.382	437.294	4721.692	10.382	66.849698
									倍面積	461.557782
									面積	230.7788910

現地とは必ずしも一致しないことがあります。あくまで参考図としてご利用ください。
資料（写し）によって発生した直接または間接の損失、損害等については市では一切の責任を負いません。

※ ※ 面積計算（倍横距法） ※ ※

南子安四丁目

地番 : 6-4										
器械点	視準点	内 角	方向角	距 離	緯 距	経 距	X座標	Y座標	倍横距	倍面積
36-15	36-20-1	89-56-58	211-51-41	18.861	-16.019	-9.956	414.836	4722.118	-9.956	159.485164
36-20-1	36-19-1	89-48-09	121-39-50	12.253	-6.432	10.429	408.404	4732.547	-9.483	60.994656
36-19-1	36-16	90-11-46	31-51-36	18.808	15.974	9.928	424.378	4742.475	10.874	173.697061
36-16	36-15	90-03-07	301-54-43	12.252	6.477	-10.401	430.855	4732.074	10.401	67.362606
									倍面積	461.539487
									面 積	230.7697435

※ ※ 面積計算（倍横距法） ※ ※

地番 : 6-5 器械点	視準点	内角	方向角	距離	緯距	経距	X座標	Y座標	倍横距	倍面積
36-16	36-19-1	89-53-11	211-51-36	18.808	-15.974	-9.928	408.404	4732.547	-9.928	158.585468
36-19-1	36-18-1	89-47-58	121-39-34	12.289	-6.450	10.460	401.954	4743.007	-9.395	60.599040
36-18-1	36-17-1	90-12-02	31-51-36	18.740	15.917	9.892	417.871	4752.899	10.957	174.399386
36-17-1	36-16	90-06-49	301-58-25	12.289	6.507	-10.424	424.378	4742.475	10.424	67.833656
									倍面積	461.417550
									面積	230.7087750

※ ※ 面積計算（倍横距法） ※ ※

地 器械点	番 : 6-6 視準点	内 角	方 向 角	距 離	緯 距	経 距	X 座 標	Y 座 標	倍 横 距	倍 面 積
36-17-1	36-18-1	90-00-14	211-51-36	18.740	-15.917	-9.892	401.954	4743.007	-9.892	157.450964
36-18-1	36-11	89-48-03	121-39-39	12.305	-6.459	10.474	395.495	4753.481	-9.310	60.133290
36-11	36-8	90-15-13	31-54-52	18.698	15.872	9.885	411.367	4763.366	11.049	175.369728
36-8	36-17-1	89-56-30	301-51-22	12.323	6.504	-10.467	417.871	4752.899	10.467	68.077368
									倍面積	461.031350
									面積	230.5156750

現地とは必ずしも一致しないことがあります。あくまで参考図としてご利用ください。
資料（写し）によって発生した直接または間接の損失、損害等については市では一切の責任を負いません。

* * 面積計算（倍横距法） * *

南子安四丁目

地 器械点	番 : 6-7 視準点	内 角	方向角	距 離	緯 距	経 距	X 座 標	Y 座 標	倍 横 距	倍 面 積
36-8	36-11	90-00-07	211-54-52	18.698	-15.872	-9.885	395.495	4753.481	-9.885	156.894720
36-11	36-10	89-44-46	121-39-38	12.045	-6.322	10.252	389.173	4763.733	-9.518	60.172796
36-10	36-9	90-15-14	31-54-52	18.645	15.827	9.857	405.000	4773.590	10.591	167.623757
36-9	36-8	89-59-53	301-54-45	12.044	6.367	-10.224	411.367	4763.366	10.224	65.096208
									倍面積	449.787481
									面 積	224.8937405

* * 面積計算（倍横距法） * *

地 器械点	番 : 6-8 視準点	内 角	方向角	距 離	緯 距	経 距	X 座 標	Y 座 標	倍 横 距	倍 面 積
36-9	36-10	89-59-58	211-54-52	18.645	-15.827	-9.857	389.173	4763.733	-9.857	156.006739
36-10	36-6	89-44-58	121-39-50	13.375	-7.021	11.384	382.152	4775.117	-8.330	58.484930
36-6	36-5	90-38-47	32-18-37	16.378	13.842	8.754	395.994	4783.871	11.808	163.446336
36-5	36-4	136-42-01	349-00-38	3.016	2.961	-0.575	398.955	4783.296	19.987	59.181507
36-4	36-9	132-54-16	301-54-54	11.435	6.045	-9.706	405.000	4773.590	9.706	58.672770
									倍面積	495.792282
									面 積	247.8961410

現地とは必ずしも一致しないことがあります。あくまで参考図としてご利用ください。
資料（写し）によって発生した直接または間接の損失、損害等については市では一切の責任を負いません。